



Situatie 1:100

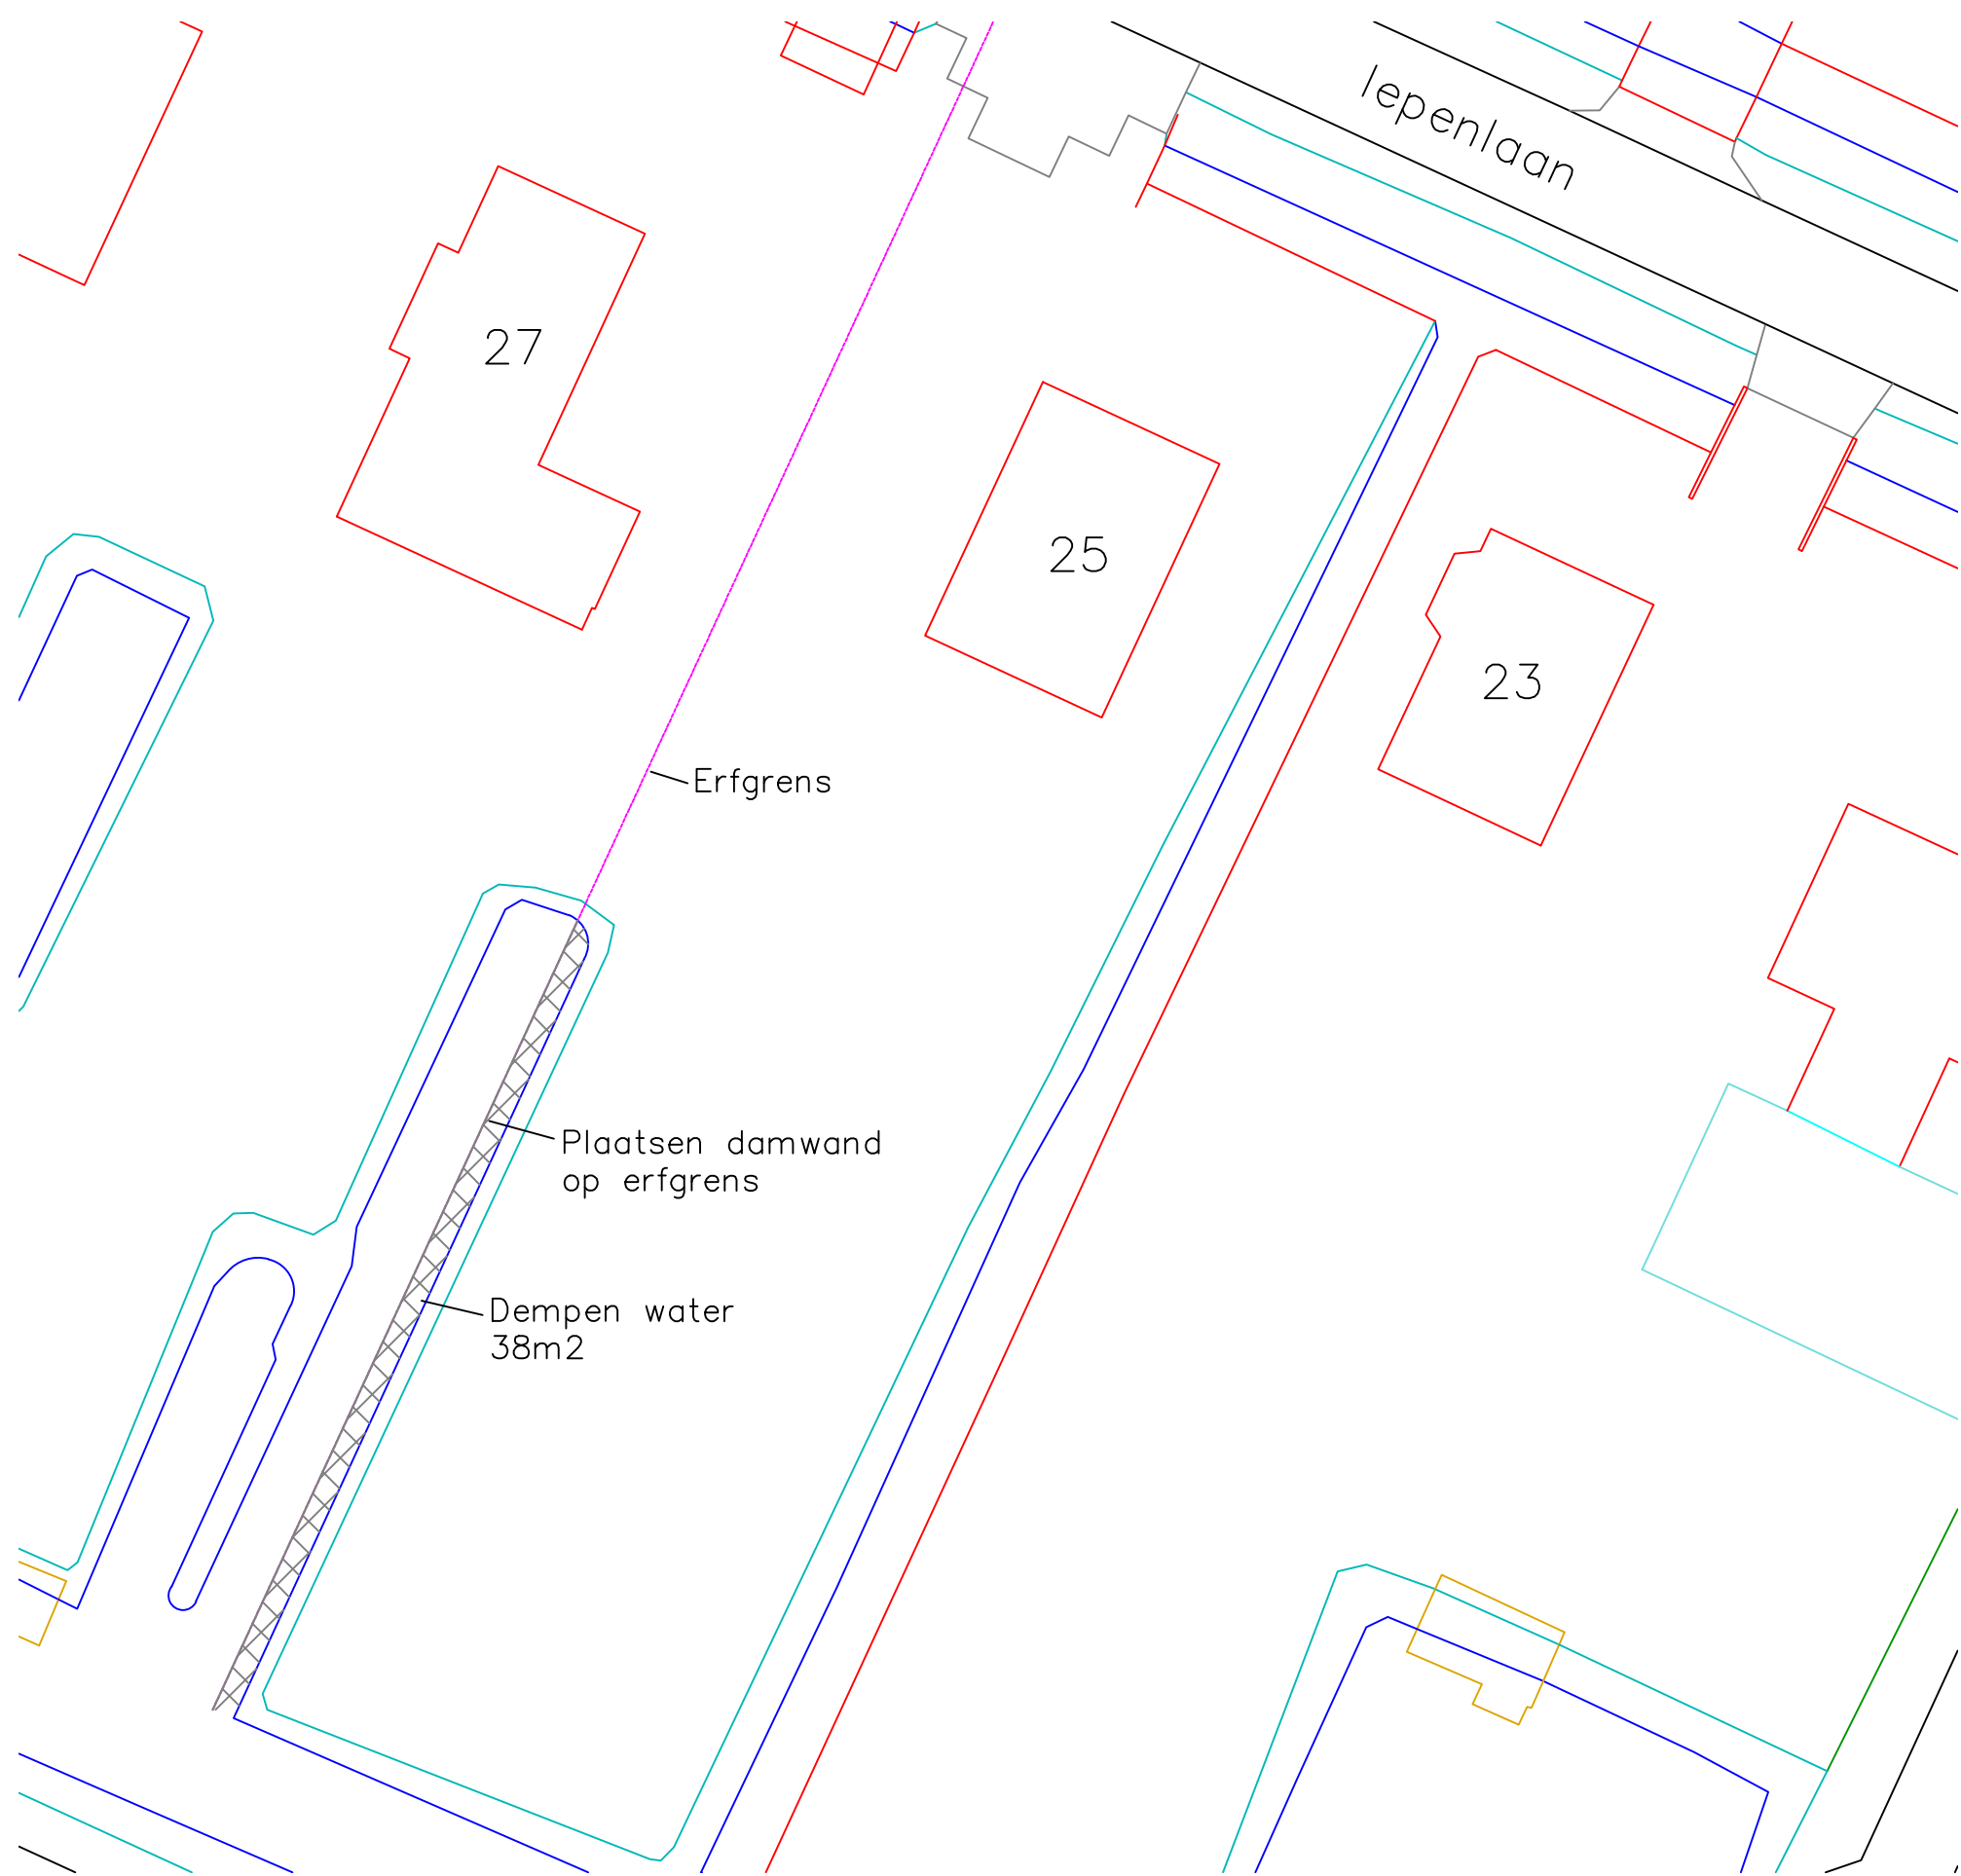

Voorstel compensatie kavel naast Vuurlijn 50 1:150



Vooraanzicht damwand 1:20

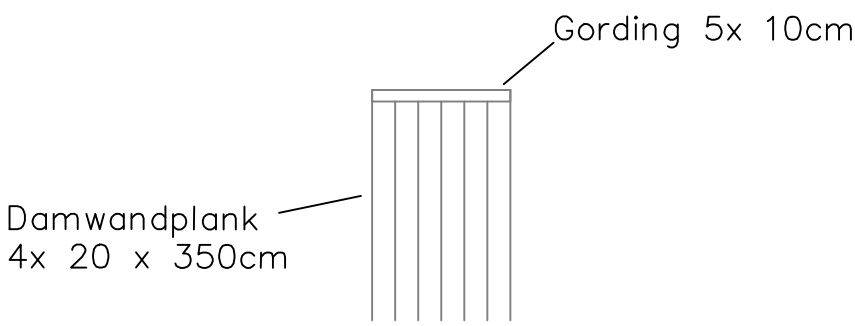

<i>De Kwakel</i> <i>Iepenlaan 25</i> <i>Plaatsen damwand</i>	besteknr.	xx	
	formaat	A2	
	status	Definitief	
	naam	E.V.	Accoord chef:
	datum	25-11-2020	Par: D.D.
BESTUURSDIENST UITHOORN			Tek.nr.: 51.158.01
			Buurt