



BESTAANDE SITUATIE/PALENPLAN
SCHAAL 1:20

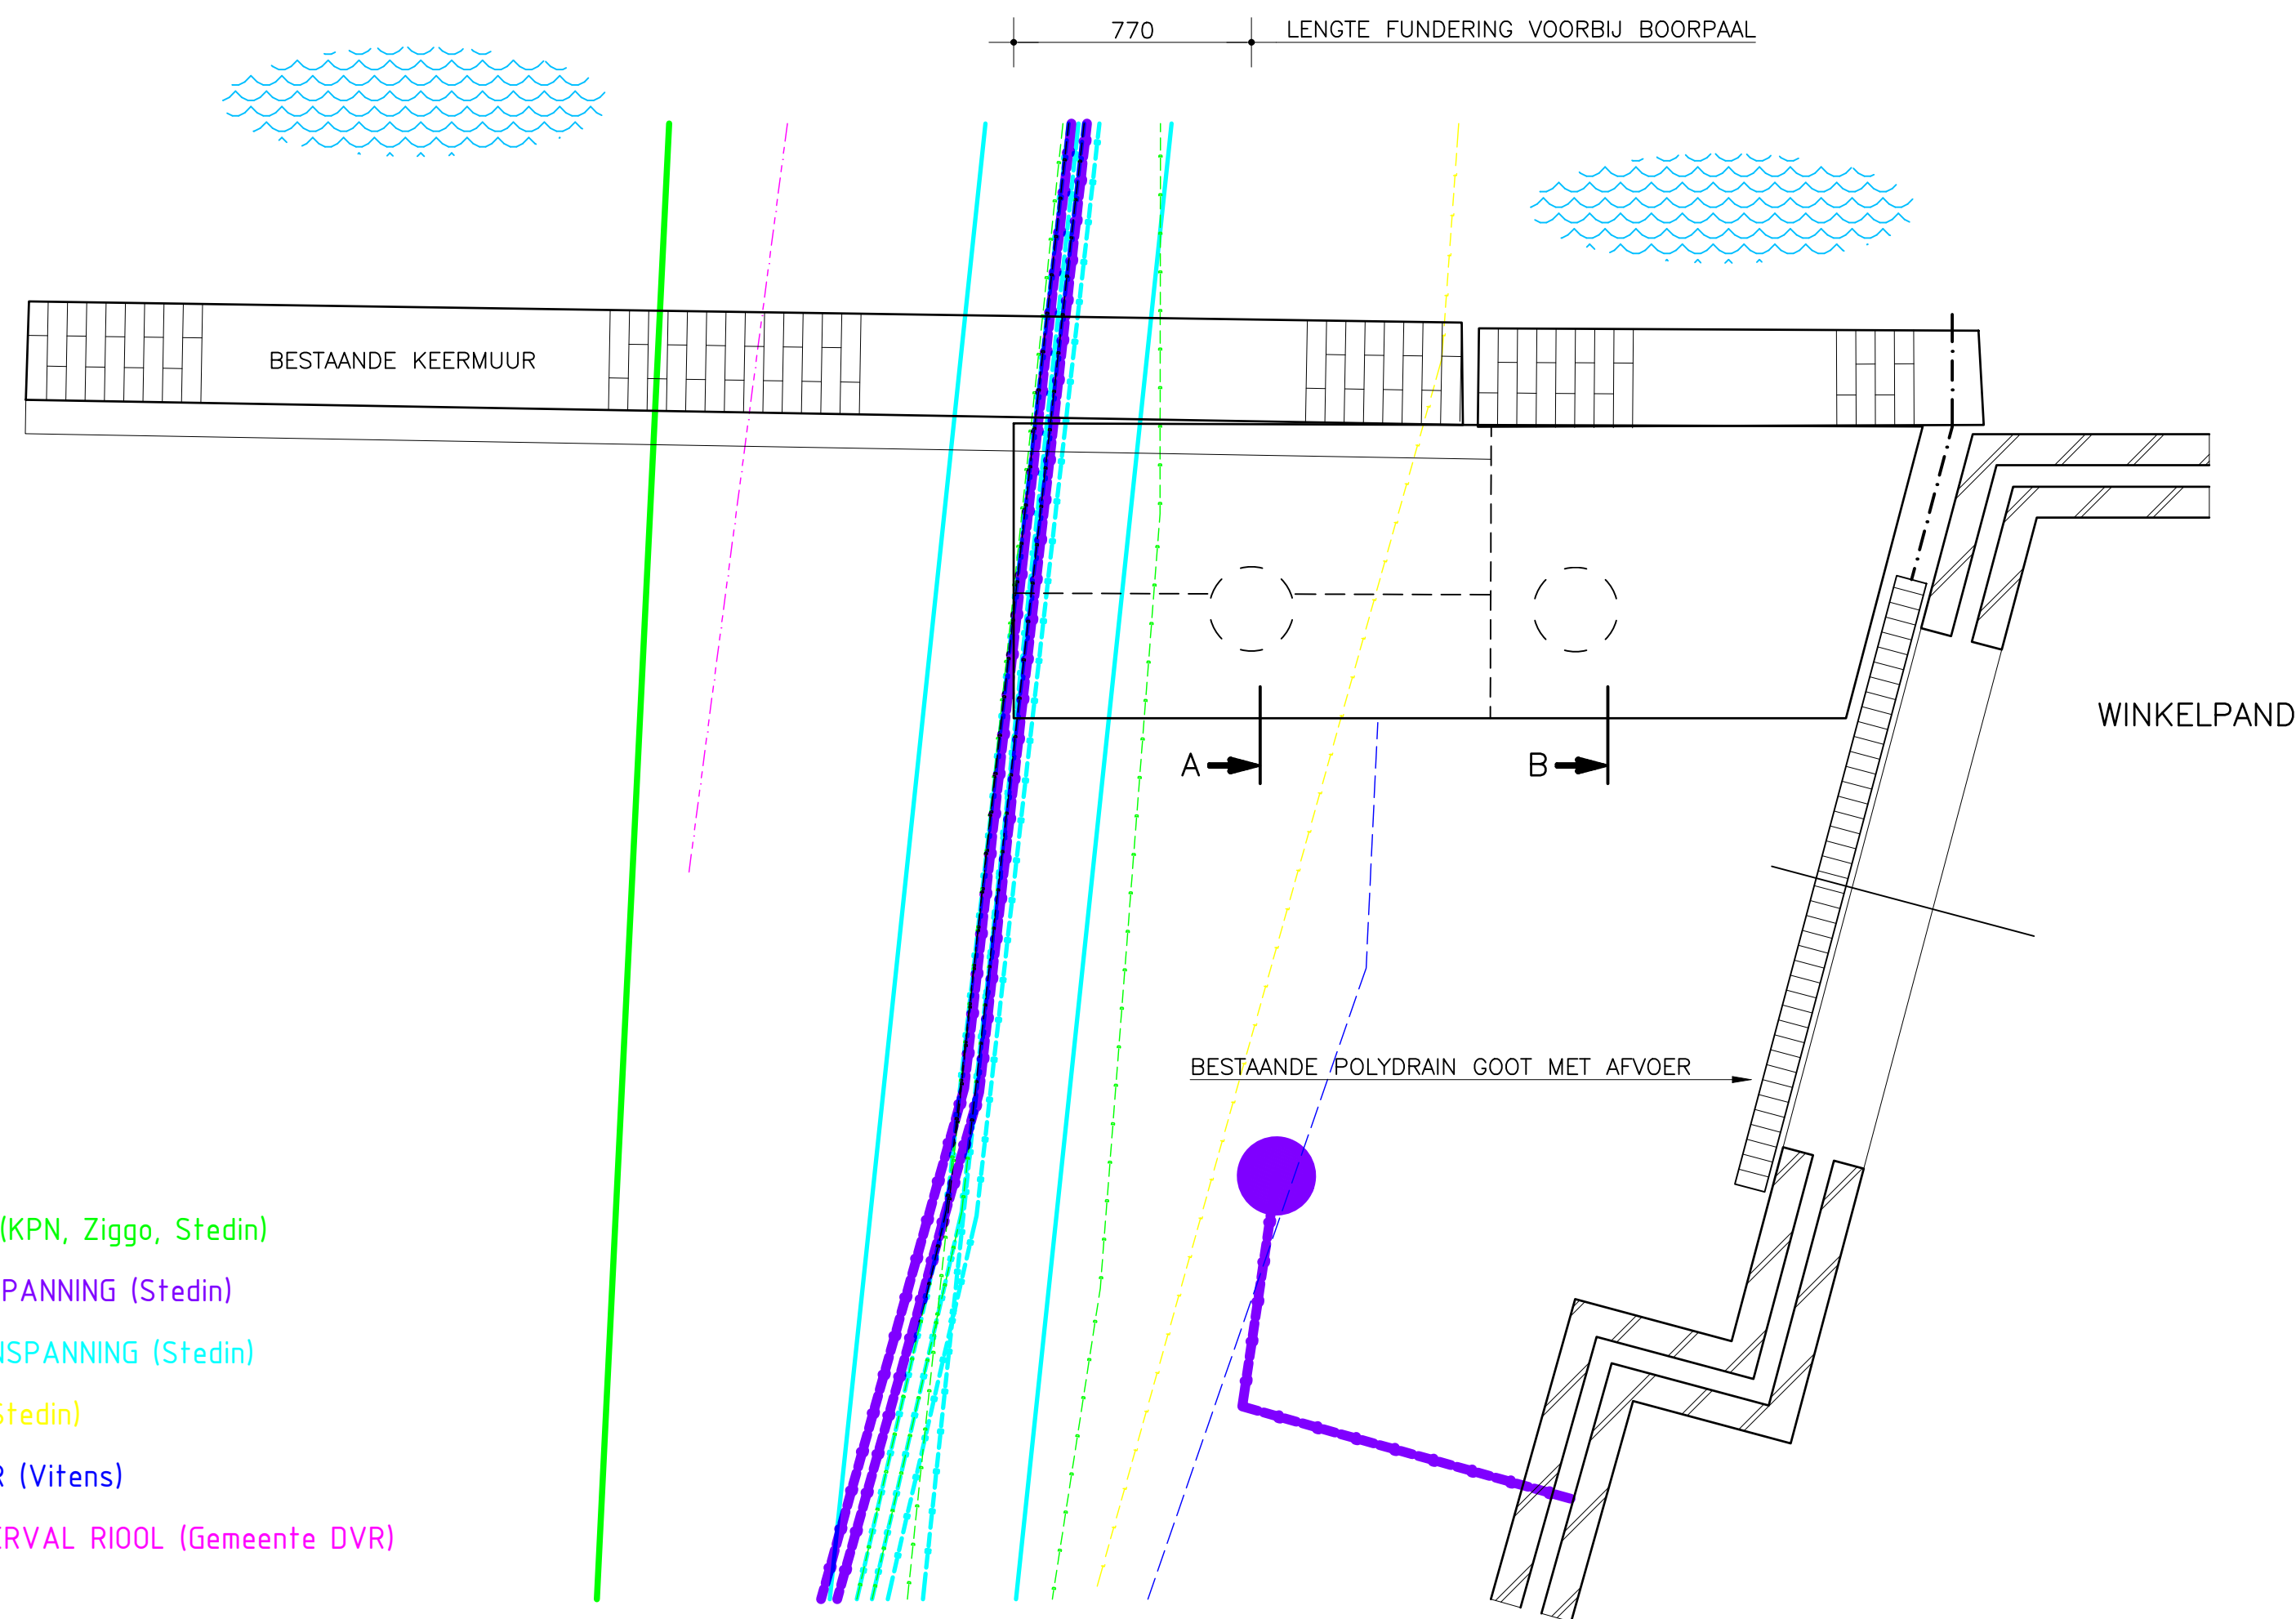


NIEUWE SITUATIE/FUNDERING
SCHAAL 1:20

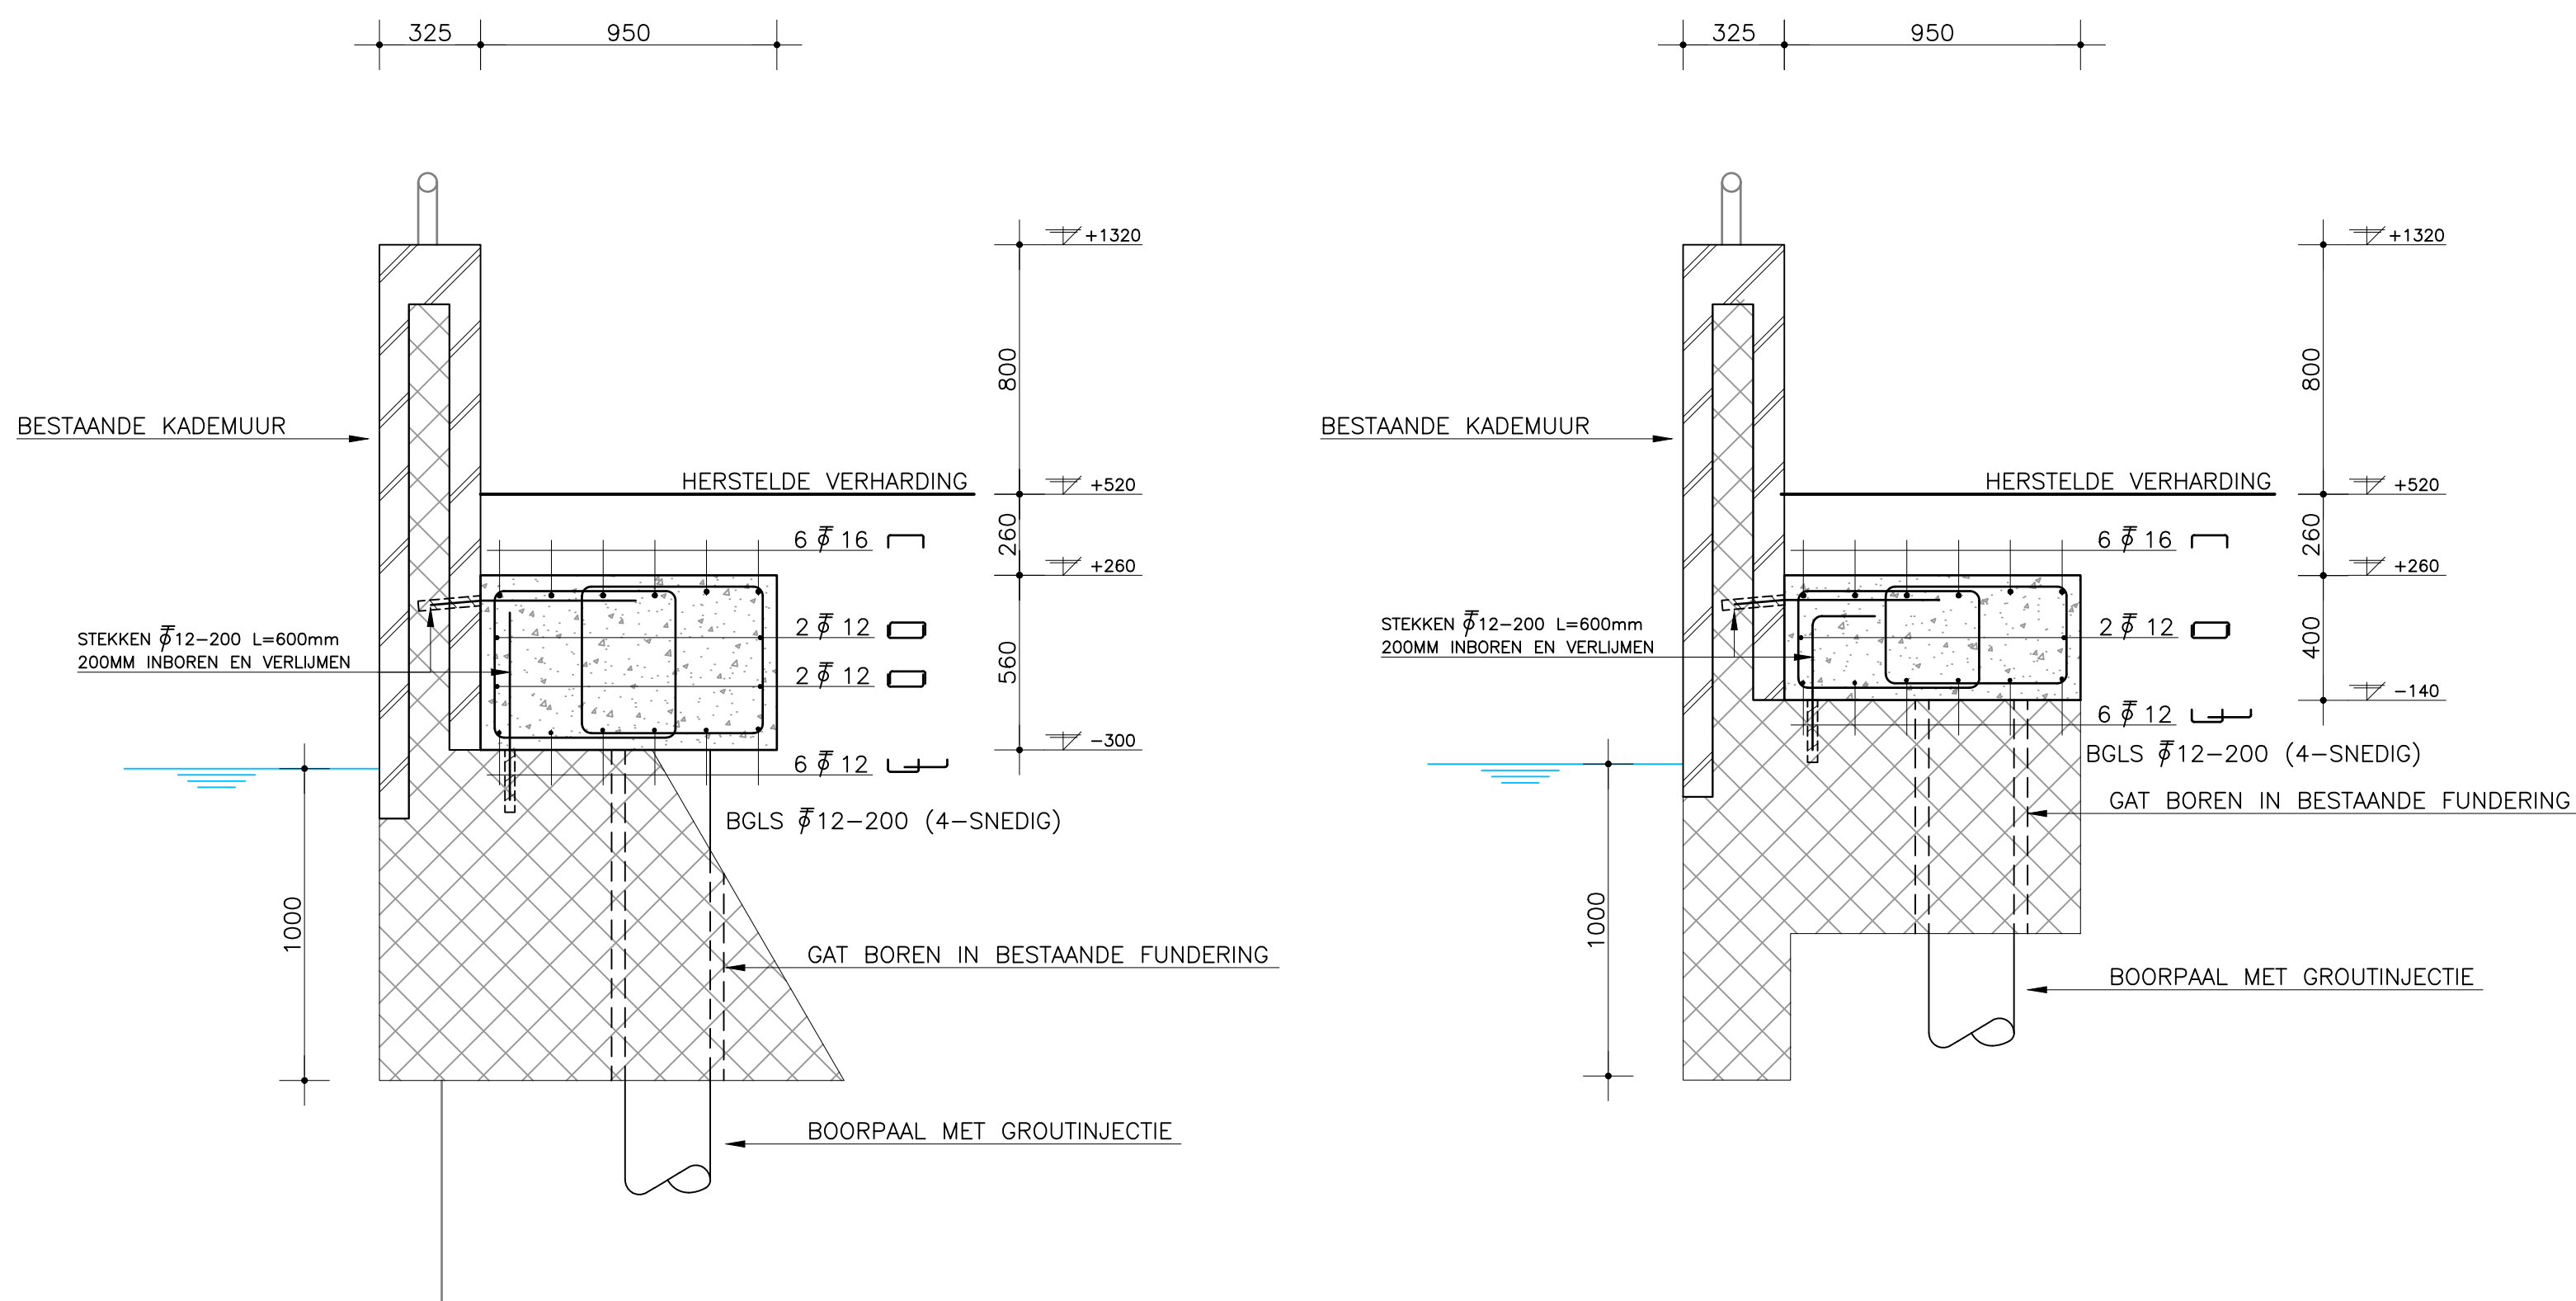

DOORSNEDE A
SCHAAL 1:20

DOORSNEDE B
SCHAAL 1:20

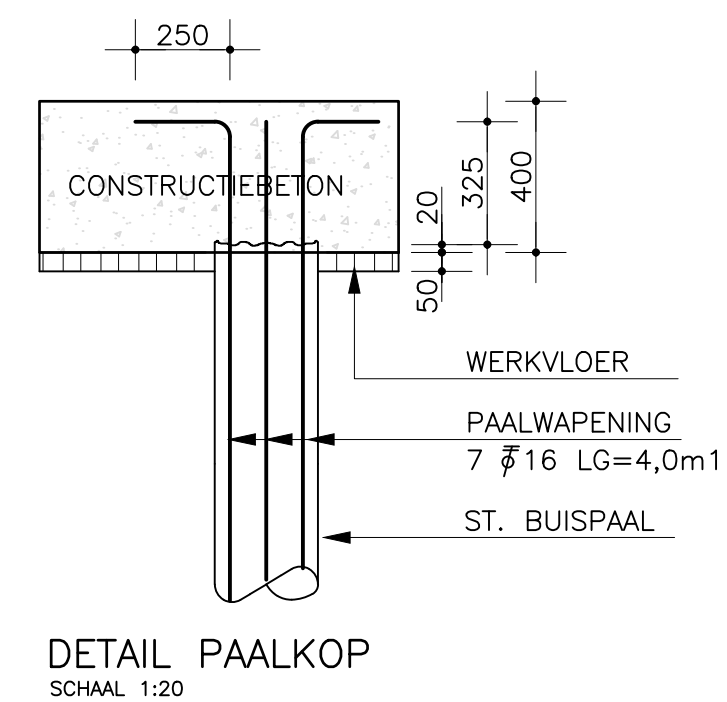

DETAIL PAALKOP
SCHAAL 1:20

WAPENINGSRENVOOI B500B
BETONSTERKTEKLASSE C30/37


STAAF	AANHECHTINGSOMSTANDIGHEDEN	
DIAMETER	GOED	SLECHT
$\phi 8$	290mm	410mm
$\phi 10$	360mm	515mm
$\phi 12$	430mm	615mm
$\phi 16$	575mm	820mm
$\phi 20$	715mm	1025mm
$\phi 25$	895mm	1280mm
$\phi 32$	1145mm	1635mm

LASSEN VERSPRINGEND AANBRENGEN

PALENSTAAT STALEN BOORPALEN
TOTAAL 2 STUKS TE HEIEN

MERK	AFMETING	INHEINIVEAU IN m1 - NAP				
		08,00				
	$\phi 273$	02 st.				

AANGEHOUDEN: SONDERING NR. 1
ZIE OPDR.NR. 118765 VAN DIJK GEOTECHNIEK
VOOR AANVANG HEIWERK LIGGING KABELS EN
LEIDINGEN LOKALISEREN

SOORT BETONSTAAL		B500B		
SOORT CEMENT		HOOGOVENCEMENT CEM III/B 42,5 LH HS		
BETONKWALITEIT		C 30/37		
MILIEUKLASSE		XC4, XF4, EN XD3		
NOMINALE GRINDKORREL		31,5mm		
BETONDEKKING		ONDER	BOVEN	
	VLOEREN	45	45	45
	WANDEN	45	45	45
	BALKEN			
	KOLOMMEN			
TIJDSTIP VAN ONTKISTEN IN OVERLEG MET CONSTRUCTEUR				
f _{c3} 25 N/mm ²				

A	DEFINITIEF ONTWERP	15-12-2020	MV	JP	JS
Uitgave	Wijzigingen	Datum	Getekend	Gecontroleerd	Gezien

BETREFT	RENOVATIE DORPSBRUG ABOUDE	DATUM	03-12-2020
OPDRACHTGEVER	ANNEMINGSMAATSCHAPPIJ VOB! BV		
ARCHITECT		VERSIE	
ONDERDEEL	HERSTEL KADEMUUR	WERKNR.	2070.12 - 01D
GETEKEND	JP	GEZIEN	FORMAAT A1
SCHAAL	1:20		

Schaal Ingenieurs B.V.

Boterstraat 12 Postbus 270 3100 AG Schiedam Tel. 010-4730466 info@schalingenieurs.nl

