DOORSNEDE O-O

Schaal 1:50

ONGUNSTIGSTE SITUATIE, APPARTEMENTEN WILHELMINAKADE T.O.V. LEGGERPROFIEL

Schaal 1:50

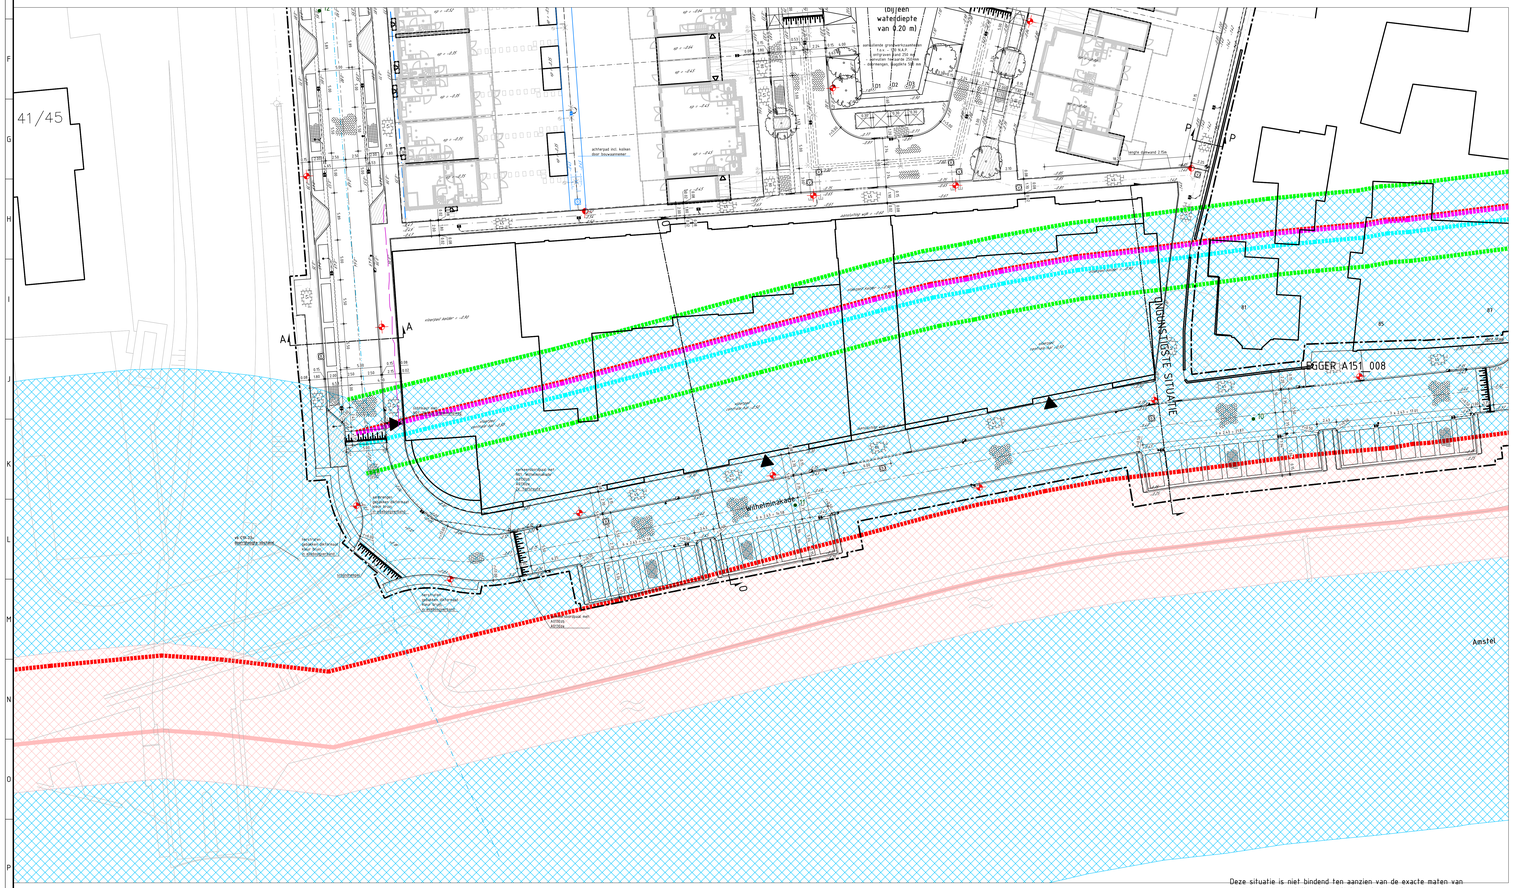

Deze situatie is niet bindend ten aanzien van de exacte maten van de grenzen en opstallen. Veranderingen ten aanzien van deze situatie / detailering kunnen zich voordoen.

RENVOOI WOONRIJP MAKEN

KANTOPSLUITING

- Opsluitbanden 80x200 mm
- Opsluitbanden 100x300 mm
- Opsluitbanden 150x250 mm
- Gazonbanden 100x200 mm (fietspad)
- Inritverlaagband rechts / midden / links
- Trottoirbanden 130/150x250 mm (nb. langs groen voorzien van shelspace+steunrug)
- Trottoirbanden 180/220x250 mm (kruispunt)
- Boomkrans 600x600x100/120 mm gesloten (1200x1200 mm) met boomkransverlengstuk 300x150x120 mm

VERHARDING

- Betontegels 300x300x45 mm, kleur grijs in halfsteensverband (trottoir)
- Visbeketegels 300x300x45 mm, kleur grijs in halfsteensverband (achterpad)
- Betontegels 300x300x60 mm, kleur rood in halfsteensverband (fietspad)
- Betontegels 300x300x80 mm, kleur grijs in halfsteensverband (trottoir)
- Gitgroftegels 300x300x80 mm, kleur zwart in blokverband (parkeervakken) rondom betonstraatstenen keitermaat, kleur grijs
- Betonstraatstenen keitermaat, kleur roodbruin in keperverband (rijweg)
- Betonstraatstenen keitermaat, kleur grijs in elleboogverband (inritten en platvaas)
- Betonstraatstenen keitermaat, kleur grijs in blokverband (rijweg Wilhelminakade)
- Betonstraatstenen keitermaat, kleur grijs in halfsteensverband (5 strekken molgoot)
- Betonstraatstenen keitermaat, kleur wit/zwart drempelmarkering
- Asfaltverharding, toplaag kleur zwart constructie volgens dwarsprofielen

RIOLERING

- Straatkolk, type STR 3245/30 TBS t.p.v. molgoten Straatkolk, type STR 1936 TBS t.p.v. overige
- Trottoirkolk, type L414
- Op hoogte te stellen putrand met deksel t.b.v. vuilwaterriolering
- Op hoogte te stellen putrand met deksel t.b.v. regenwaterriolering
- Op hoogte te stellen putrand met deksel t.b.v. bestaande riolering
- Vuilwaterriool
- Regenwaterriool
- Persriolering
- Drainageleiding
- Vuilwater aansluitleiding, PVC Ø125 mm,
- Regenwater aansluitleiding, PVC Ø125 mm,
- Veiddrainage PP@100 mm, 0.80 m -maaiveld
- D7 Drainage doorsputput

STRAATMEUBILAIR

- Verkeersbordpaal met borden
- Staken paal (uitneembaar)
- Bestaande lichtmast conform
- Lichtmast (zie OVL-tekening)
- Kunststof damwand; KLP-V glasvezelversterkt

ALGEMEEN

- A Profiel nummer
- Te maken hoogte
- 12 Asfaltboringen
- As weg
- Erfgrens
- Te planten boom (door derden) grondverbetering van boomcrand (circa 15m3 per boom) t.p.v. boomvakken kleiner dan 10.00 m2
- Bladgrens
- Bestekgrens
- Zakelijk rechtstrook WRK-leiding

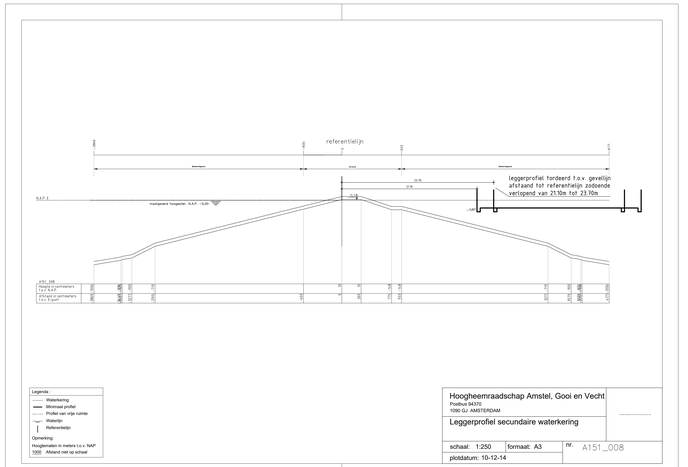

Legenda:
- Waterkering
- Minimaal profiel
- Profiel van vrije ruimte
- Waterlijn
- Referentielijn

Opmerking:
Hoogtematen in meters t.o.v. NAP
5000 Afstand niet op schaal

Hoogheemraadschap Amstel, Gooi en Vecht
Postbus 94370
1090 GJ AMSTERDAM

Leggerprofiel secundaire waterkering

schaal: 1:250 formaat: A3 nr. A151_008

plotdatum: 10-12-14

Maten niet van tekening meten, doch geschreven maten aanhouden.

Waar niet anders aangegeven lengtematen in meters.

Alle hoogtematen t.o.v. N.A.P (in m'S

5220KIB4L-WATERNET
5220MGA00A
5220MG4B1-OVL
5220MG4B1-RIOLERING
5220MG4B1-WOONRIJP MAKEN VARIANT
5220MGBM1
5220MGB9L-RIOLERING
5220MGW5

Wijz	Datum wijz	Get	Omschrijving wijziging

Getekend door	Gecontroleerd door	Goedgekeurd	Contractpartners	Documentsoort	Taal	Kenmerk	Documentnummer	Blad	Aantal
M. VD HULST			P. AALDERS	TEKENING	NL	INFRA	-	2	3

Projectonderdelen: BOUW- EN WOONRIJP MAKEN VLEESHOEK EN OMLIGGENDE WEGEN TE UITHOORN

Tekeningonderdelen: ZEEMAN VASTGOED

Schaal: 1 : 200

Formaat: A0+

Revisienummer: -

Tekeningomschrijving: WOONRIJP MAKEN MET LEGGERPROFIEL

Datum uitgave	Documentstatus	Tekeningnummer	Projectnummer
05-02-2021	BO	5220MG-WR-902	5220MG

HB Advlesbureau
Commercieelnaad 7 • 1357 MS Almaar
Postbus 6030 • 1800 GE Almaar
088 472 0600
info@hbadvies.nl
www.hbadvies.nl

Deze tekening is eigendom van HB Advlesbureau bv. Fischer, KOS / BIM 3D Almaar. Zij mag niet gekopieerd, noch aan derden ter inzage/mg of naleving gebruikt worden zonder voorafgaande schriftelijke toestemming.

C:\ADMIN\Documents\5220_DATA\MGB\5220MGB1-OVL-WR-V220529.DWG