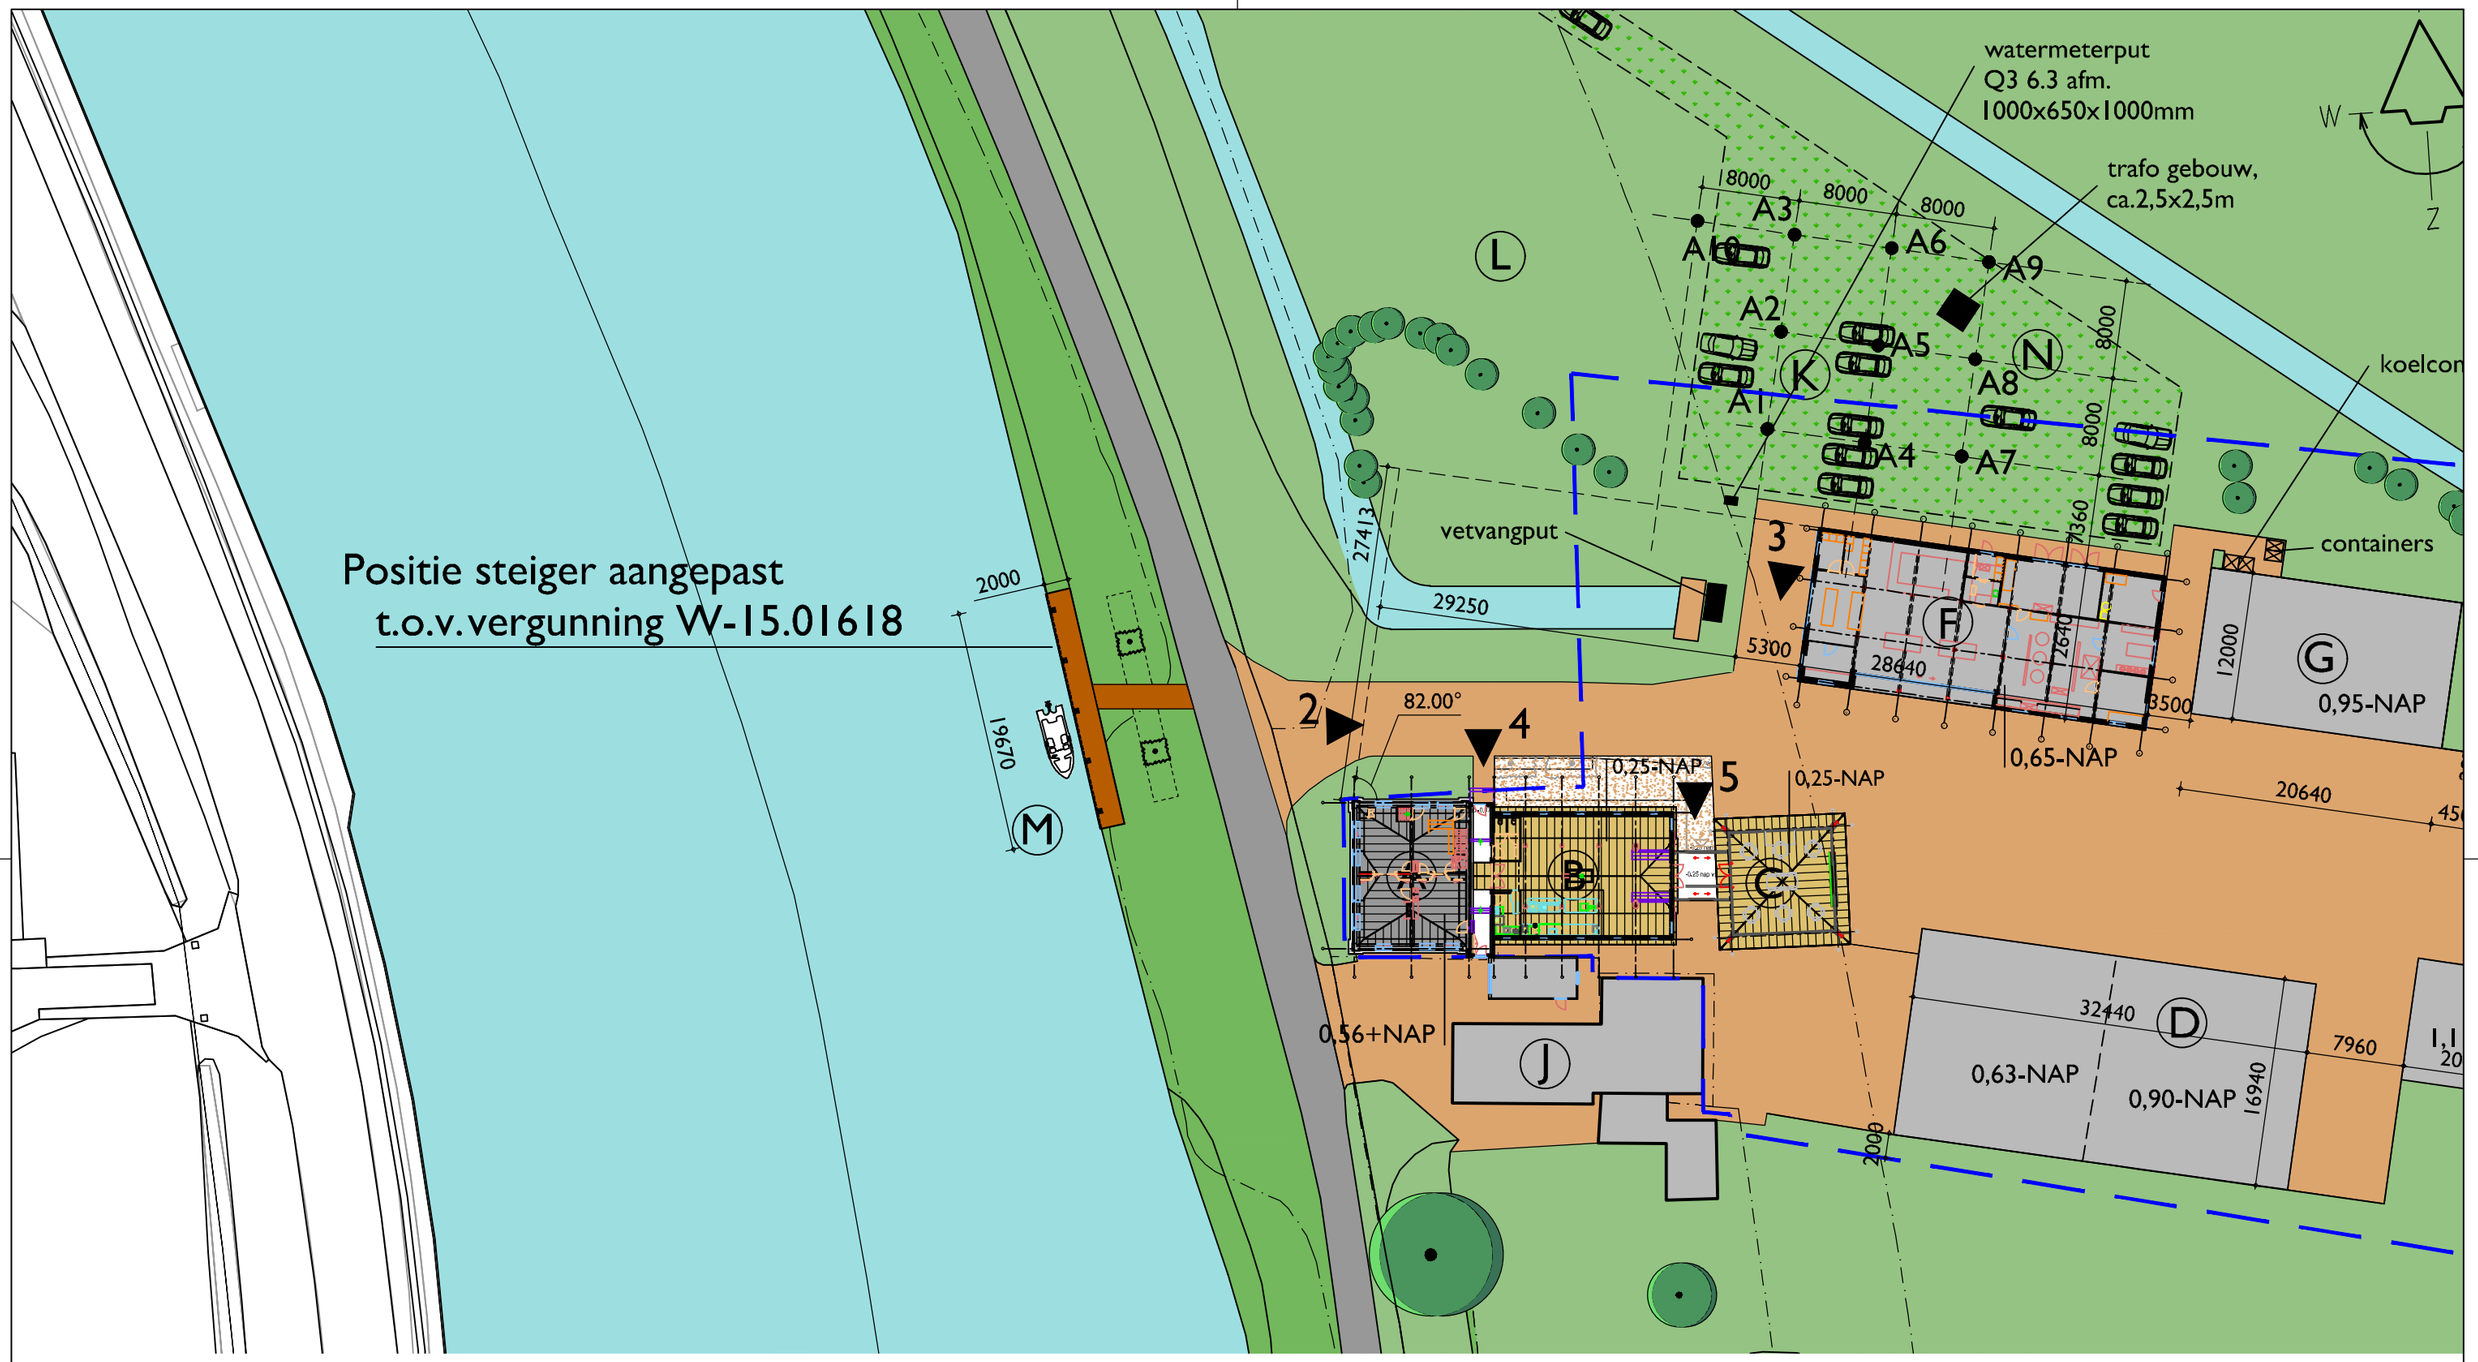

Adresgegevens:
Binnenweg 17
1191AA Ouderkerk a/d Amstel

Kadastraal:
nr: 325
sectie: H
gemeente: Ouderkerk a/d Amstel

Gewijzigde Situatie aanleg steiger
zie vergunning W-15.01618

Veenweg 149, 3641 SJ Mijdrecht

info@hwvanderlaan.nl
www.hwvanderlaan.nl

Projectnummer	Formaat	Schaal	Datum
2014093	A3 Liggend	1:500	2-3-2021
Getekend	**Fase**	**Status**	**Wijzigingsdatum**
HLA	VO	Voorlopig	A 9-4-2021

Tekeningnummer
00S

ARCHITEKTEN- EN INGENIEURSBUREAU
www.hwvanderlaan.nl
H.W.van der Laan b.v.

Het auteursrecht wordt voorbehouden overeenkomstig de wet CAD tekeningen; geen handmatige wijzigingen toegestaan.Niets uit deze tekening mag overgenomen worden zonder toestemming van onze opdrachtgever en/of ons bureau.