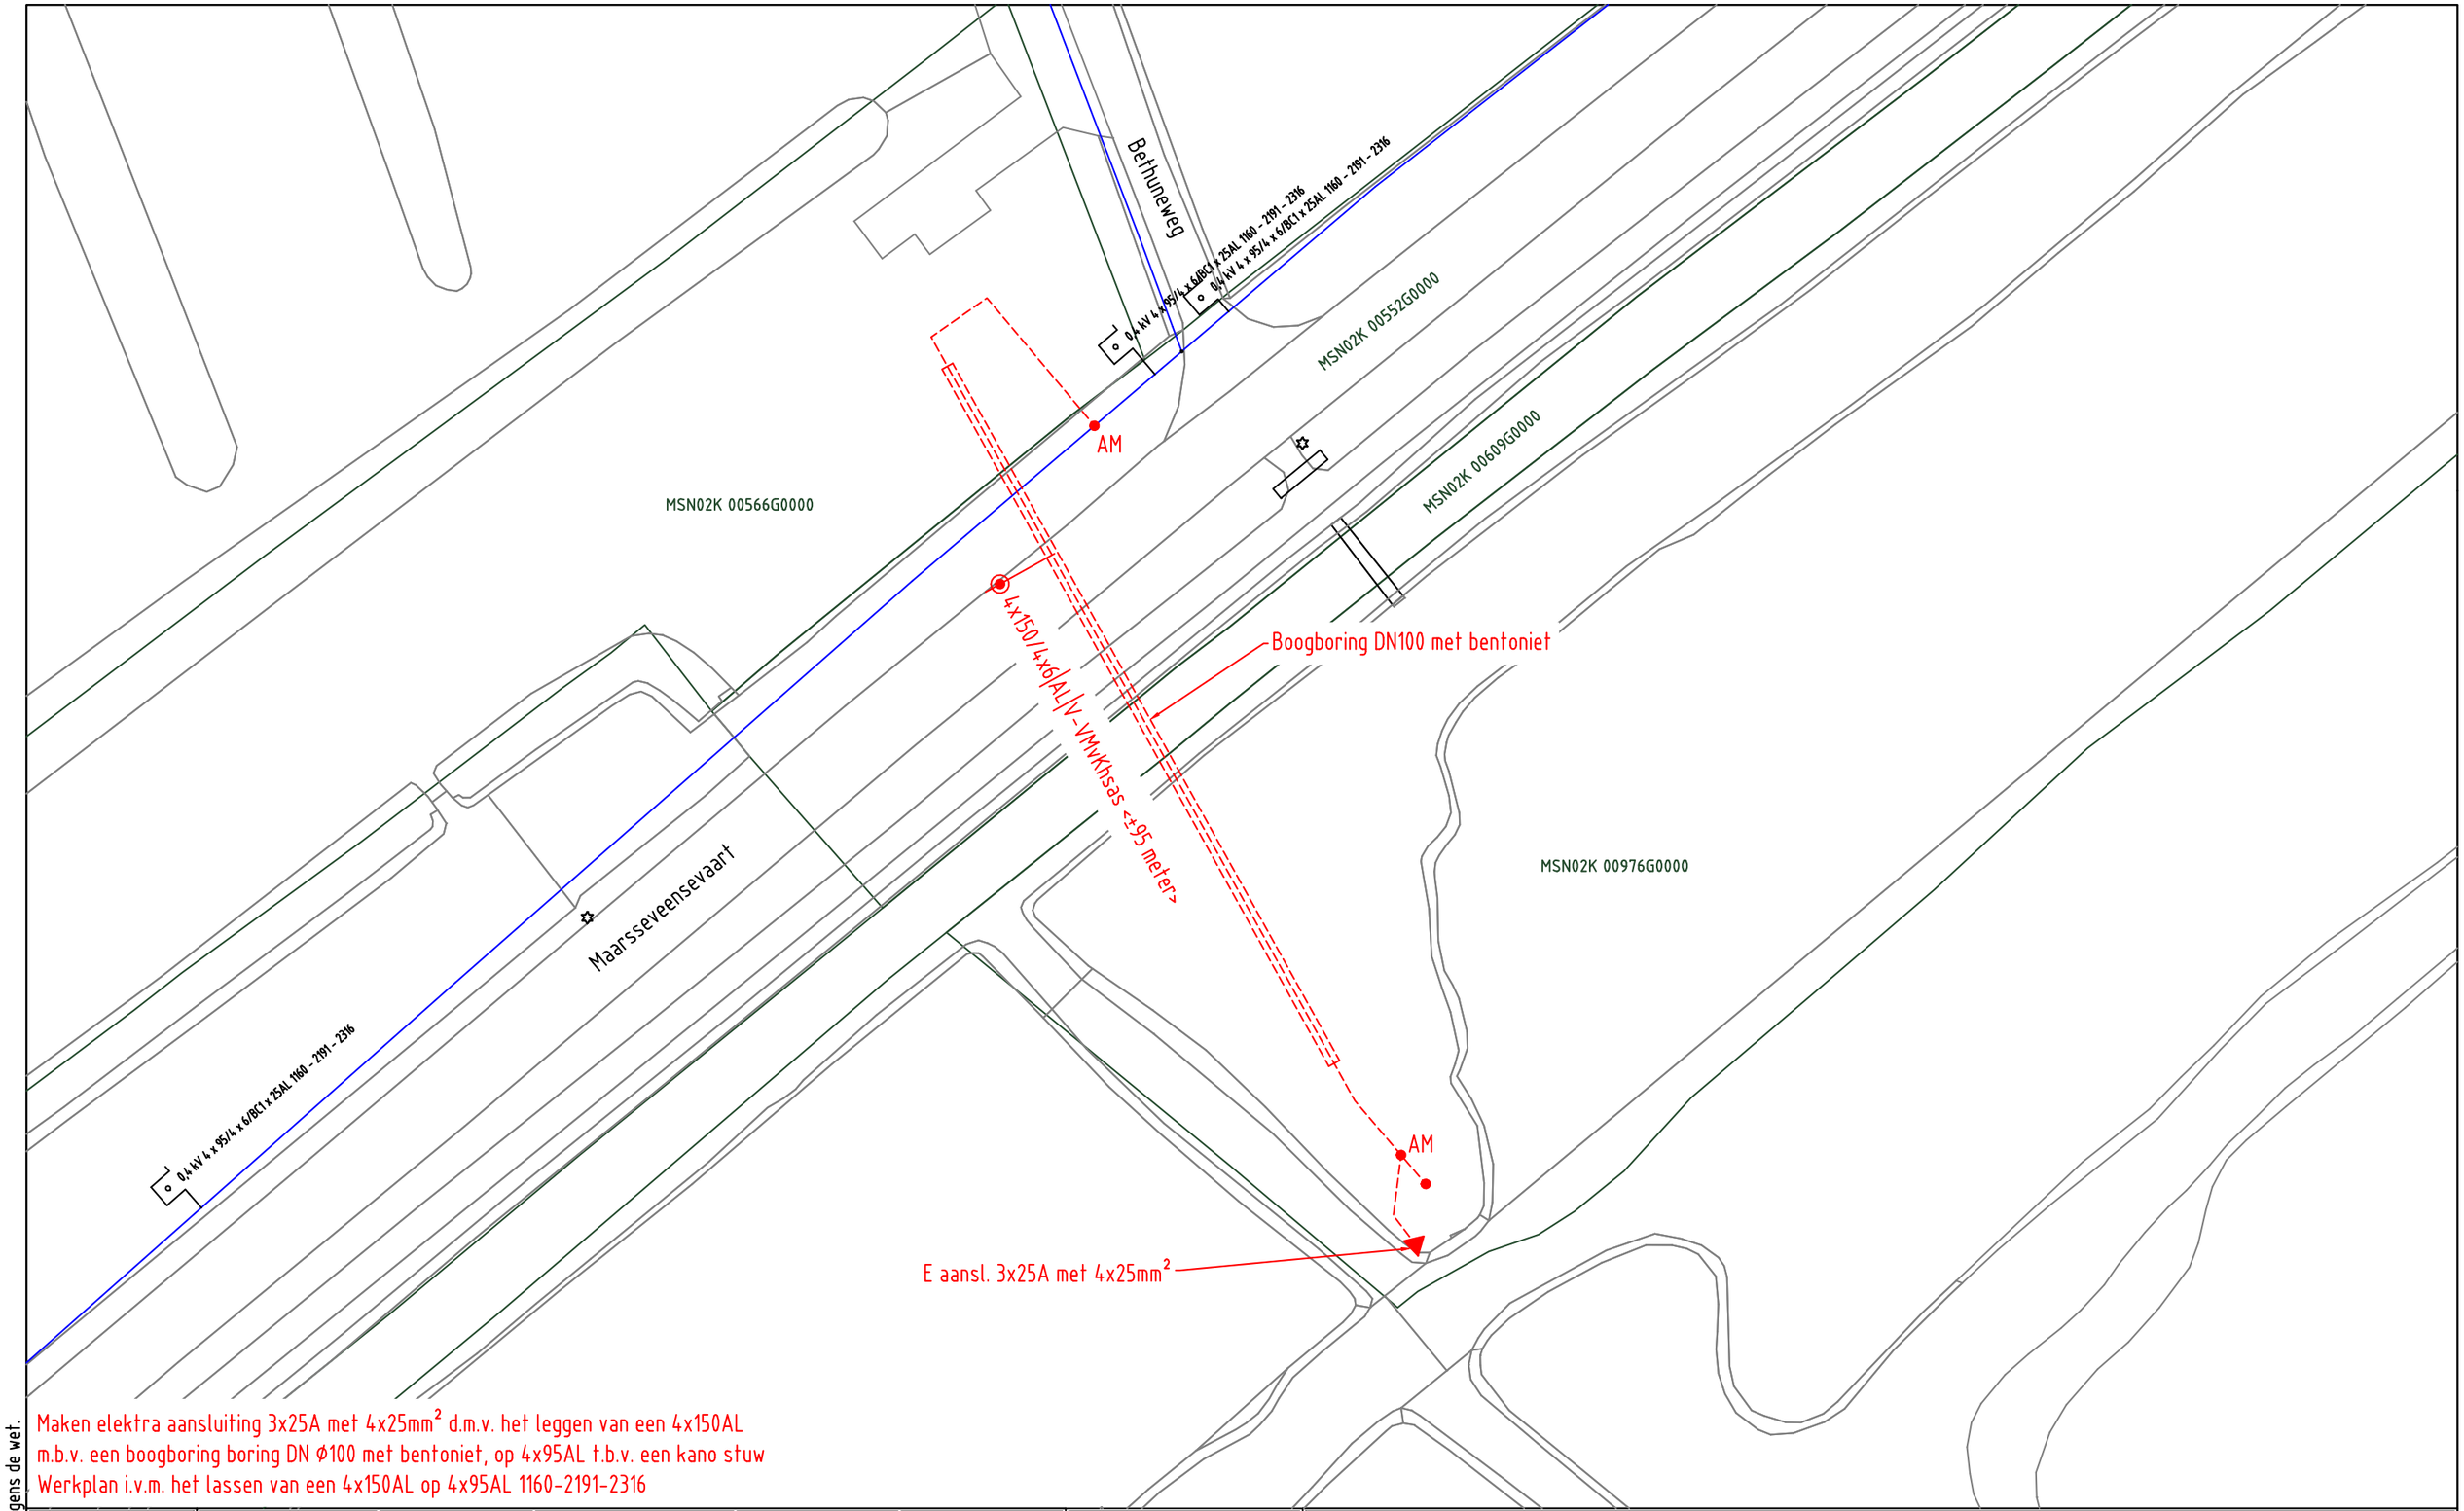

Maken elektra aansluiting 3x25A met 4x25mm² d.m.v. het leggen van een 4x150AL
m.b.v. een boogboring boring DN Ø100 met bentoniet, op 4x95AL t.b.v. een kano stuw
Werkplan i.v.m. het lassen van een 4x150AL op 4x95AL 1160-2191-2316

ELEKTRA NIEUW	LS-kast	Station	Leveringspunt	Laadpaal	OV mast
	Mast bovengronds	Mof	Bescherming	Abc Tekst	Zinkerbord
	Kabel nieuw	Kabel te rijzen	Kabel te rooien	Buiten Bedrijf	Kadaster
ELEKTRA BESTAAND	LS-kast	Station	Leveringspunt	OV mast	Mast bovengronds	Mof	Bescherming
	0,4 kV/OV	0,4 kV	OV	3 kV	6 kV	10/13 kV
	23 kV	25 kV	50 kV	66 kV	150 kV
	Buiten Bedrijf	Telecom	Aardkabel	Gelijkspanning

Opmerkingen/Tracélengte;

STEDIN NET

Formaat: A3	
Schaal: 1:500	
Volgend bladnr: N.v.t.	

20190514 Trace Elektra
Maarsseveensevaart 11 Maarssen
LS-PLAN
Detailontwerp/Vergunning E

Wijz: #2	Get: A. Vogelzang
Datum: 12-4-2021	Gec: R. de Vries
Project: 930000116502 Maarsseveensevaart 11, 3601CC, Maarssen	
Ordernr: 50174429	
Documentnr: 20190514-0000-006	
Status: Vrij voor uitvoering	Bladnr: 006

Auteursrecht voorbehouden volgens de wet.