


Kadaster
Gemeente: Uithoorn
Sectie: D
Nummer: 4551, 4632, 6269, 7244, 7245

Bouwlocatie
Dwarsweg 18
1424PL De Kwakel

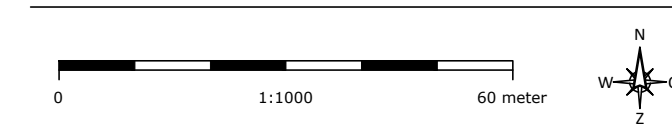

DEFINITIEF

Opdrachtgever
Kwekerij Harold Heemskerk BV

Klantnr. 243800-A
Datum (jjmmdd) 210330
Tekenaar RW

Omschrijving
VGN-water

Bladnr. - Benaming
situatie

Schaal 1:1000
Papier formaat A3

AAB Nederland
Horti Business Center
Jupiter 420
2675 LX HONSELERSDIJK
+31 (0) 174 637 637
info@aabnl.nl
www.AABnl.nl

ISO 9001



Auteursrechten voorbehouden. Deze tekening is niet geschikt voor de uitvoering. Deze tekening is eigendom van AAB Nederland en mag zonder onze toestemming niet worden gekopieerd of aan derden ter inzage gegeven worden.

Tekeningnummer: 243800-A-210330-RW-VGN-water-situatie