




300 mm grondontgr. tbv sanering: 271.50 m3 (opp. 905 m2)

Afvoeren grond naar Gronbank: 271.50 m3

300 mm zand verwerken in aanvulling: 271.50 m3
200 mm zand verwerken in ophoging: 181 m3
150 mm zand verwerken in ophoging: 60 m3

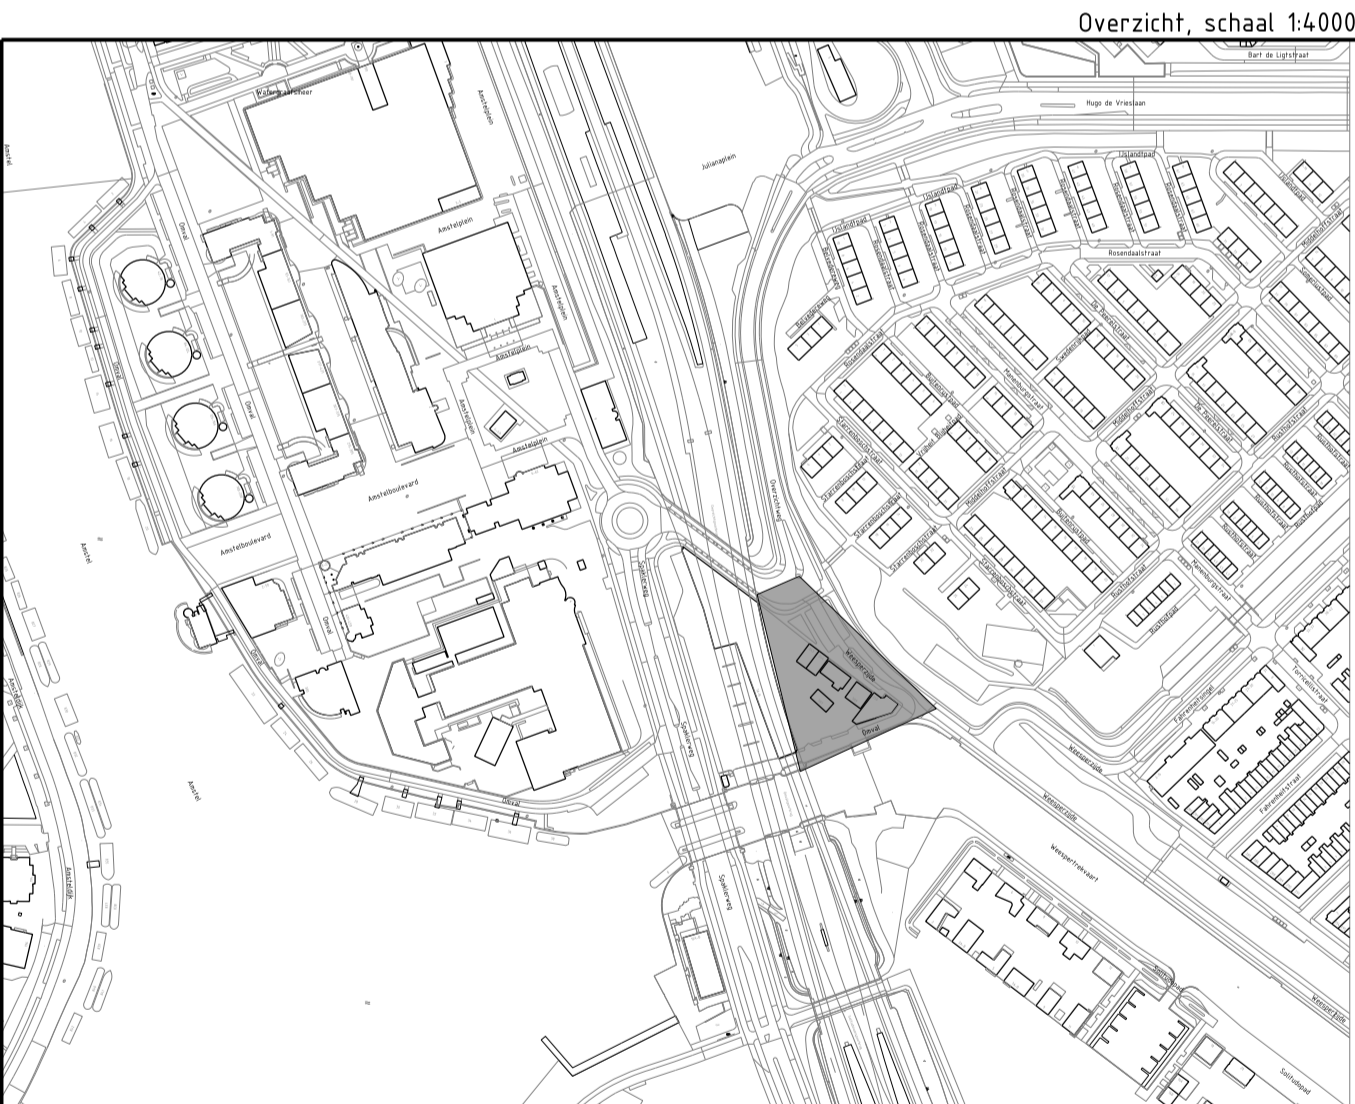

Verwerkte basisinformatie				
Instantie:	Referentie	Omschrijving:		Datum:
Kadaster	klic.deg	K en L bestaand		23-11-2018
IB	Iufo_A'D.ecw	Lucht foto Amsterdam		10-01-2019
	Topo.dgn	Inmeting		07-02-2019
IB	VO.dgn	VO De Omval		03-09-2018
IB	BGT-NLCS.dgn	Ondergrond Amsterdam		10-01-2019
		Ingenieursbureau		
		Weesperstraat 430 Postbus 12693 1100 AR Amsterdam Telefoon: 020 2511111		
Opdrachtgever: Gemeente Amsterdam – Stadsdeel Oost				
Project: De Omval – bouwrijp maken				
Onderdeel: Grondwerk Bestaande situatie				
Status: Definitief	Fase: Definitief Ontwerp	Behoort bij:	Schaal: 1:200 1:4000	
Opsteller: k. Ahmed	Goedgekeurd en vrijgegeven: J. Woudenberg	Paraaf: 	Datum: 21-09-2020	Formaat: A1
Projectnummer: 55796	Tekeningnummer: De Omval-04	Bladnummer: 1	Aantal bladen: 1	Wijziging:
Auteursrechten voorbehouden		Documentnr:	Plotdatum: PLTD	
Bestandsnaam: FILES				