

Proj. Nr. Joz. Haarlem

Opdr. Nr. GAS LD / HB

Plaats: UITHOORN

Postcode: 1421 XX

HOOFDLEID.: ST-CH-AGV/CPE/PVC-A-MPE/HPE Ø 160

Adres: THAMERLAAN

Nr. 14

AS 7015

Blad Nr.:

Mater. Type: G4

LD 30 / 100 Mbar

Set Type: HD 14/8 Bar

Plaats: Sluiter opstelling

Aantal: 1

Beproeving: ZOZ

Meterbeugel Kik sys. ja / nee

Type Reg. w.m. K.L. / D.F.

Flexib. op inlaat ja / nee

Geïsoleerd ja / nee

Hoofdkr. Geïnter. ja / nee


Kogelkraan: ja / nee

Materiaal HD

Materiaal	Aantal	Lengte in m	Diam. in mm of	Materiaal	Aantal	Lengte in m	Diam. in mm of
	oud	Nieuw	oud				
Staal / B.K.B.				Staal / B.K.B.			
Koper				Weldolet			
MDPE SDR 11			32	Afsluiter			
MDPE SDR 17.6				HDPE 100			
PVC-A				E.O. Kopp.			
Mantelbus				Voorlasflens			
Hawle sok				Lasbochten			
Aansl. Zadel				Straatpot 11			
Zadel Electro las				Mantelbus			
invoer element							
Flex. Elem. L / R							
Pico							
Schutbuis							
Beulco. Kopp.							
MMB							
MMR				Zinker			
Afsluiter							
Screen. / Onder-gr.							
Aangelegd:	20-3-2020		Opmerking:	Aangelegd:			Opmerking:
Vernieuwd:	14-3-2014			Vernieuwd:			
Vernieuwd ged.:	20			Vernieuwd ged.:	20		
Gewijzigd:	20			Gewijzigd:	20		
Overgezet:	20			Overgezet:	20		
verzwaren/verklein:	20			verzwaren/verklein:	20		

Door: V.S. M.

Opz.:

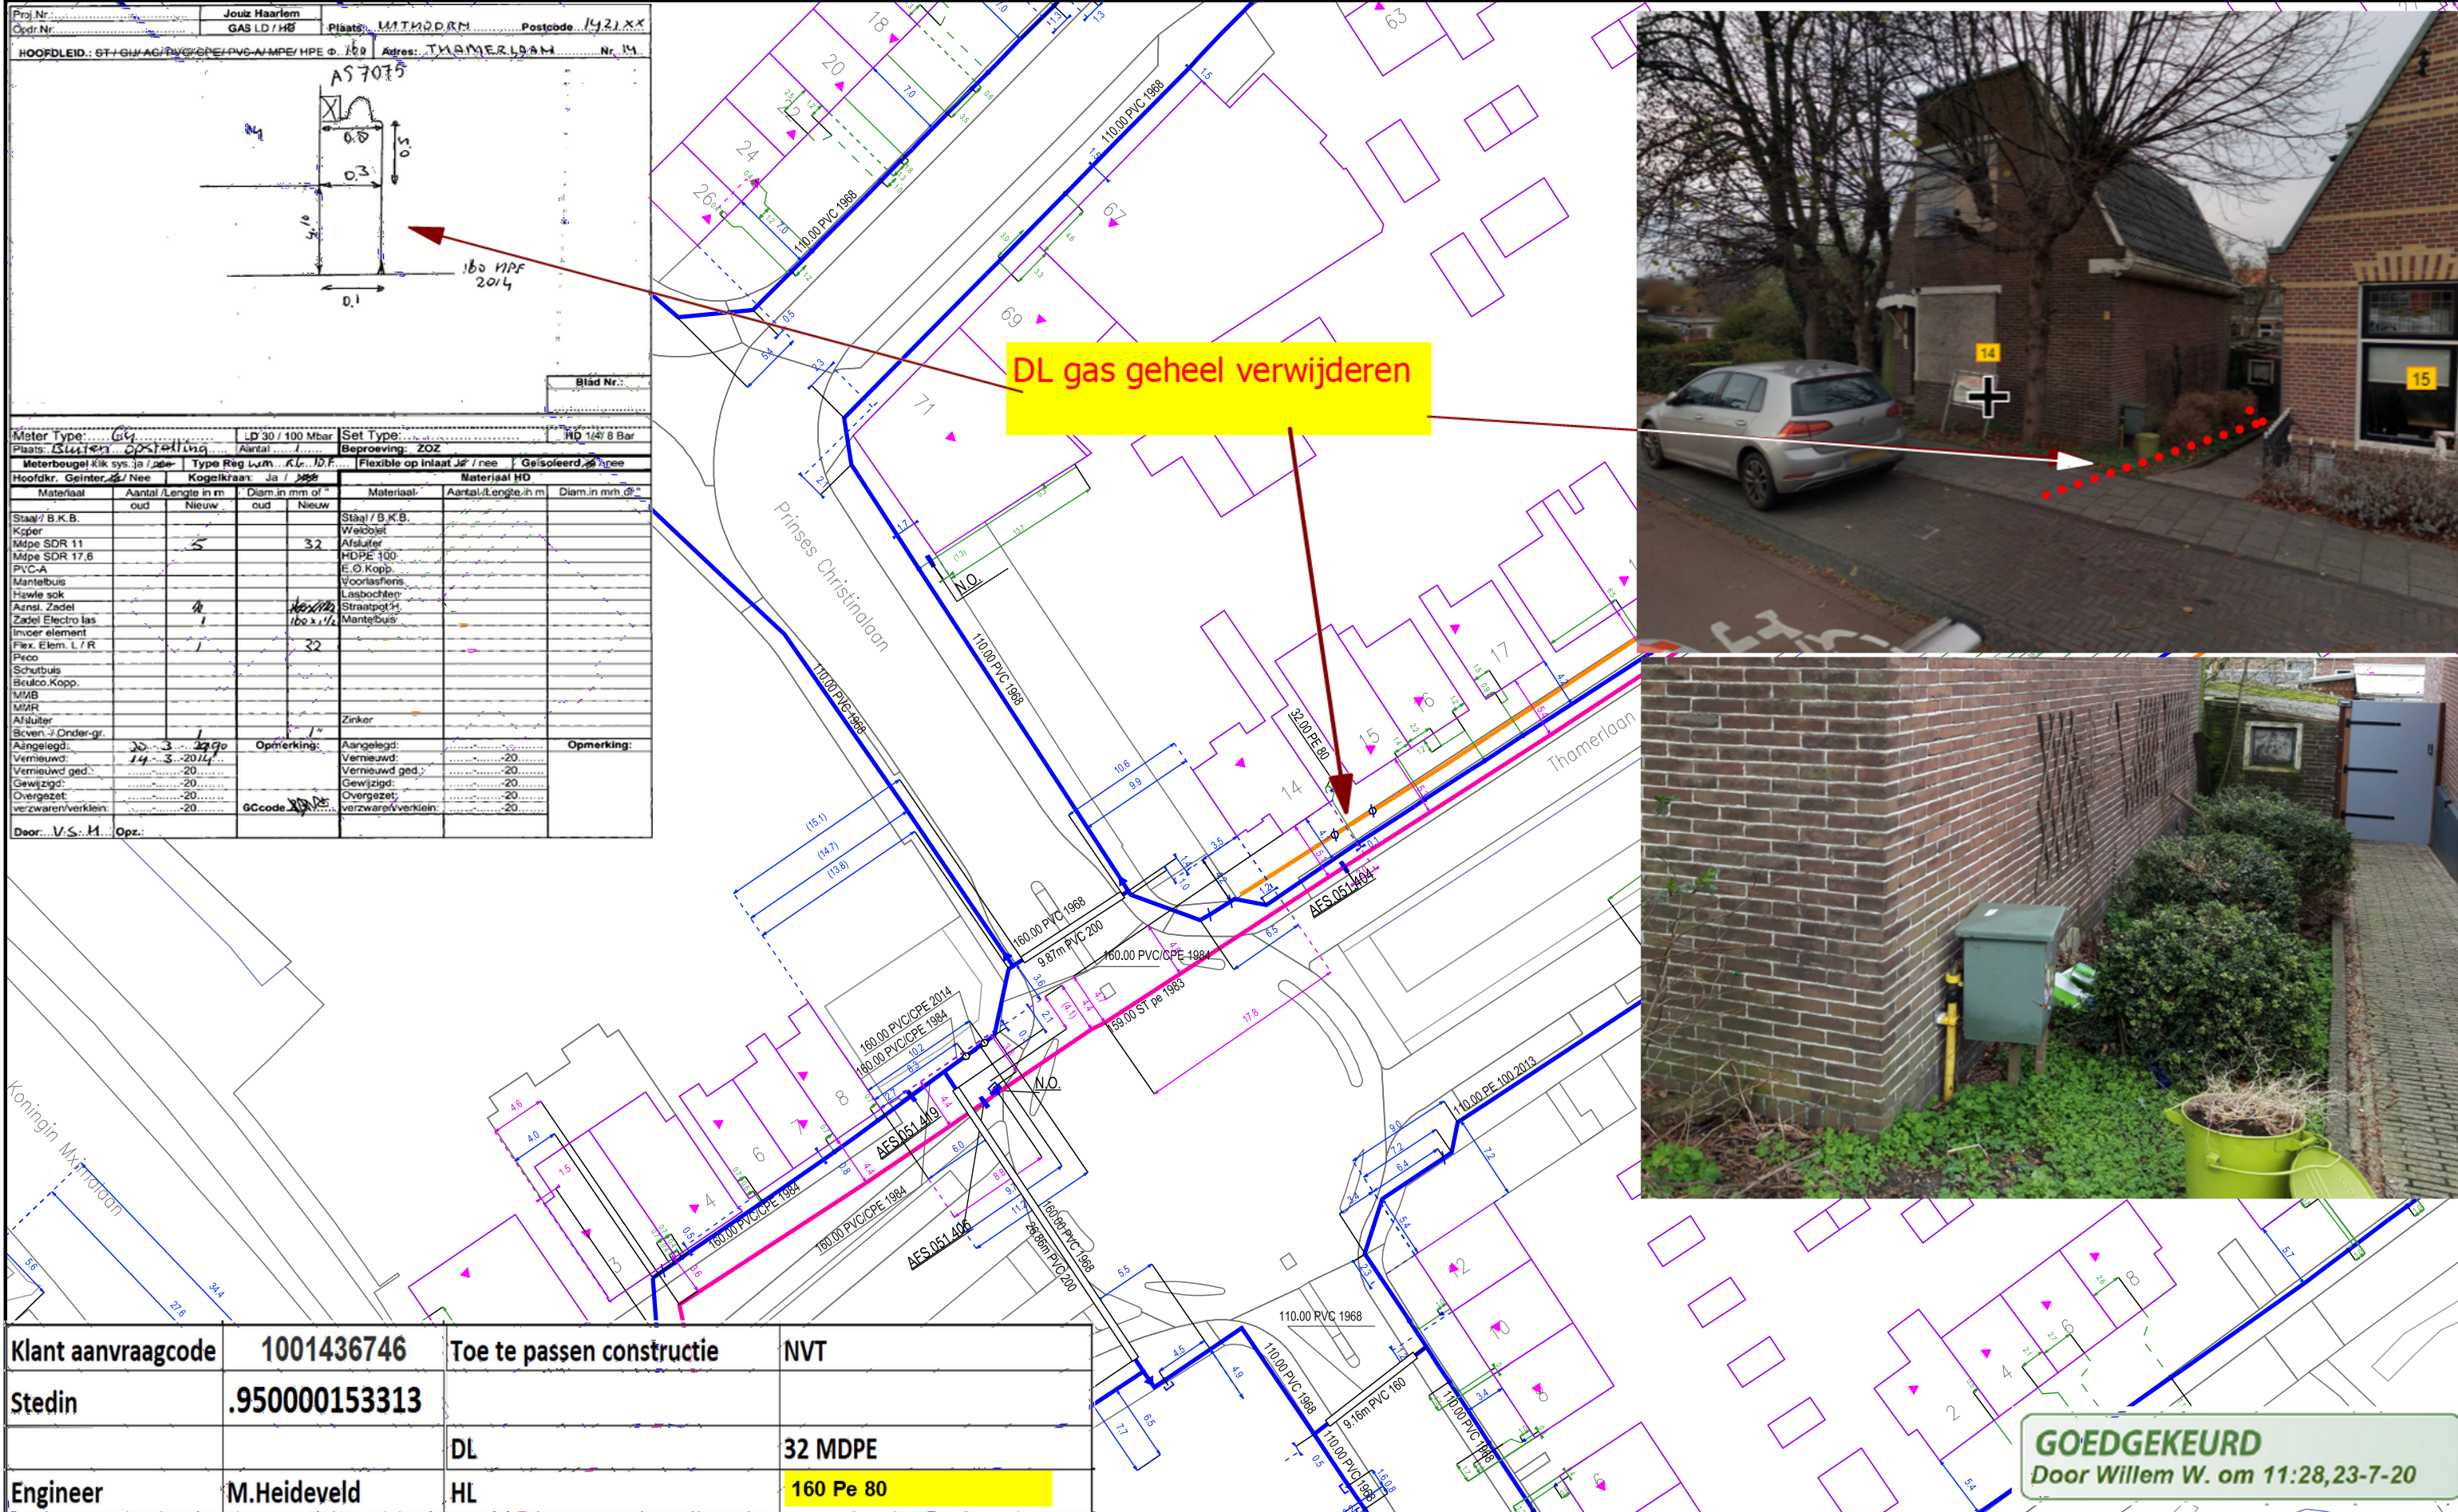

Klant aanvraagcode	1001436746	Toe te passen constructie	NVT
Stedin	.950000153313		
		DL	32 MDPE
Engineer	M.Heideveld	HL	160 Pe 80
Werkvoorbereider	W.Oliemans	Druk	100 MBAR
Uitvoerder	T. Flier		
		Opmerking	Gehele DL verwijderen
Vergunning	ja, AGV / Waternet		
Melding	Gemeente		

Verwijderen gasaansluiting incl. aansluitleiding Thamerlaan 14 te Uithoorn.

GOEDGEKEURD
Door Willem W. om 11:28,23-7-20

STEDIN^{NET}

Schaal: 1:500
Datum: 10/02/2021