


NOORD

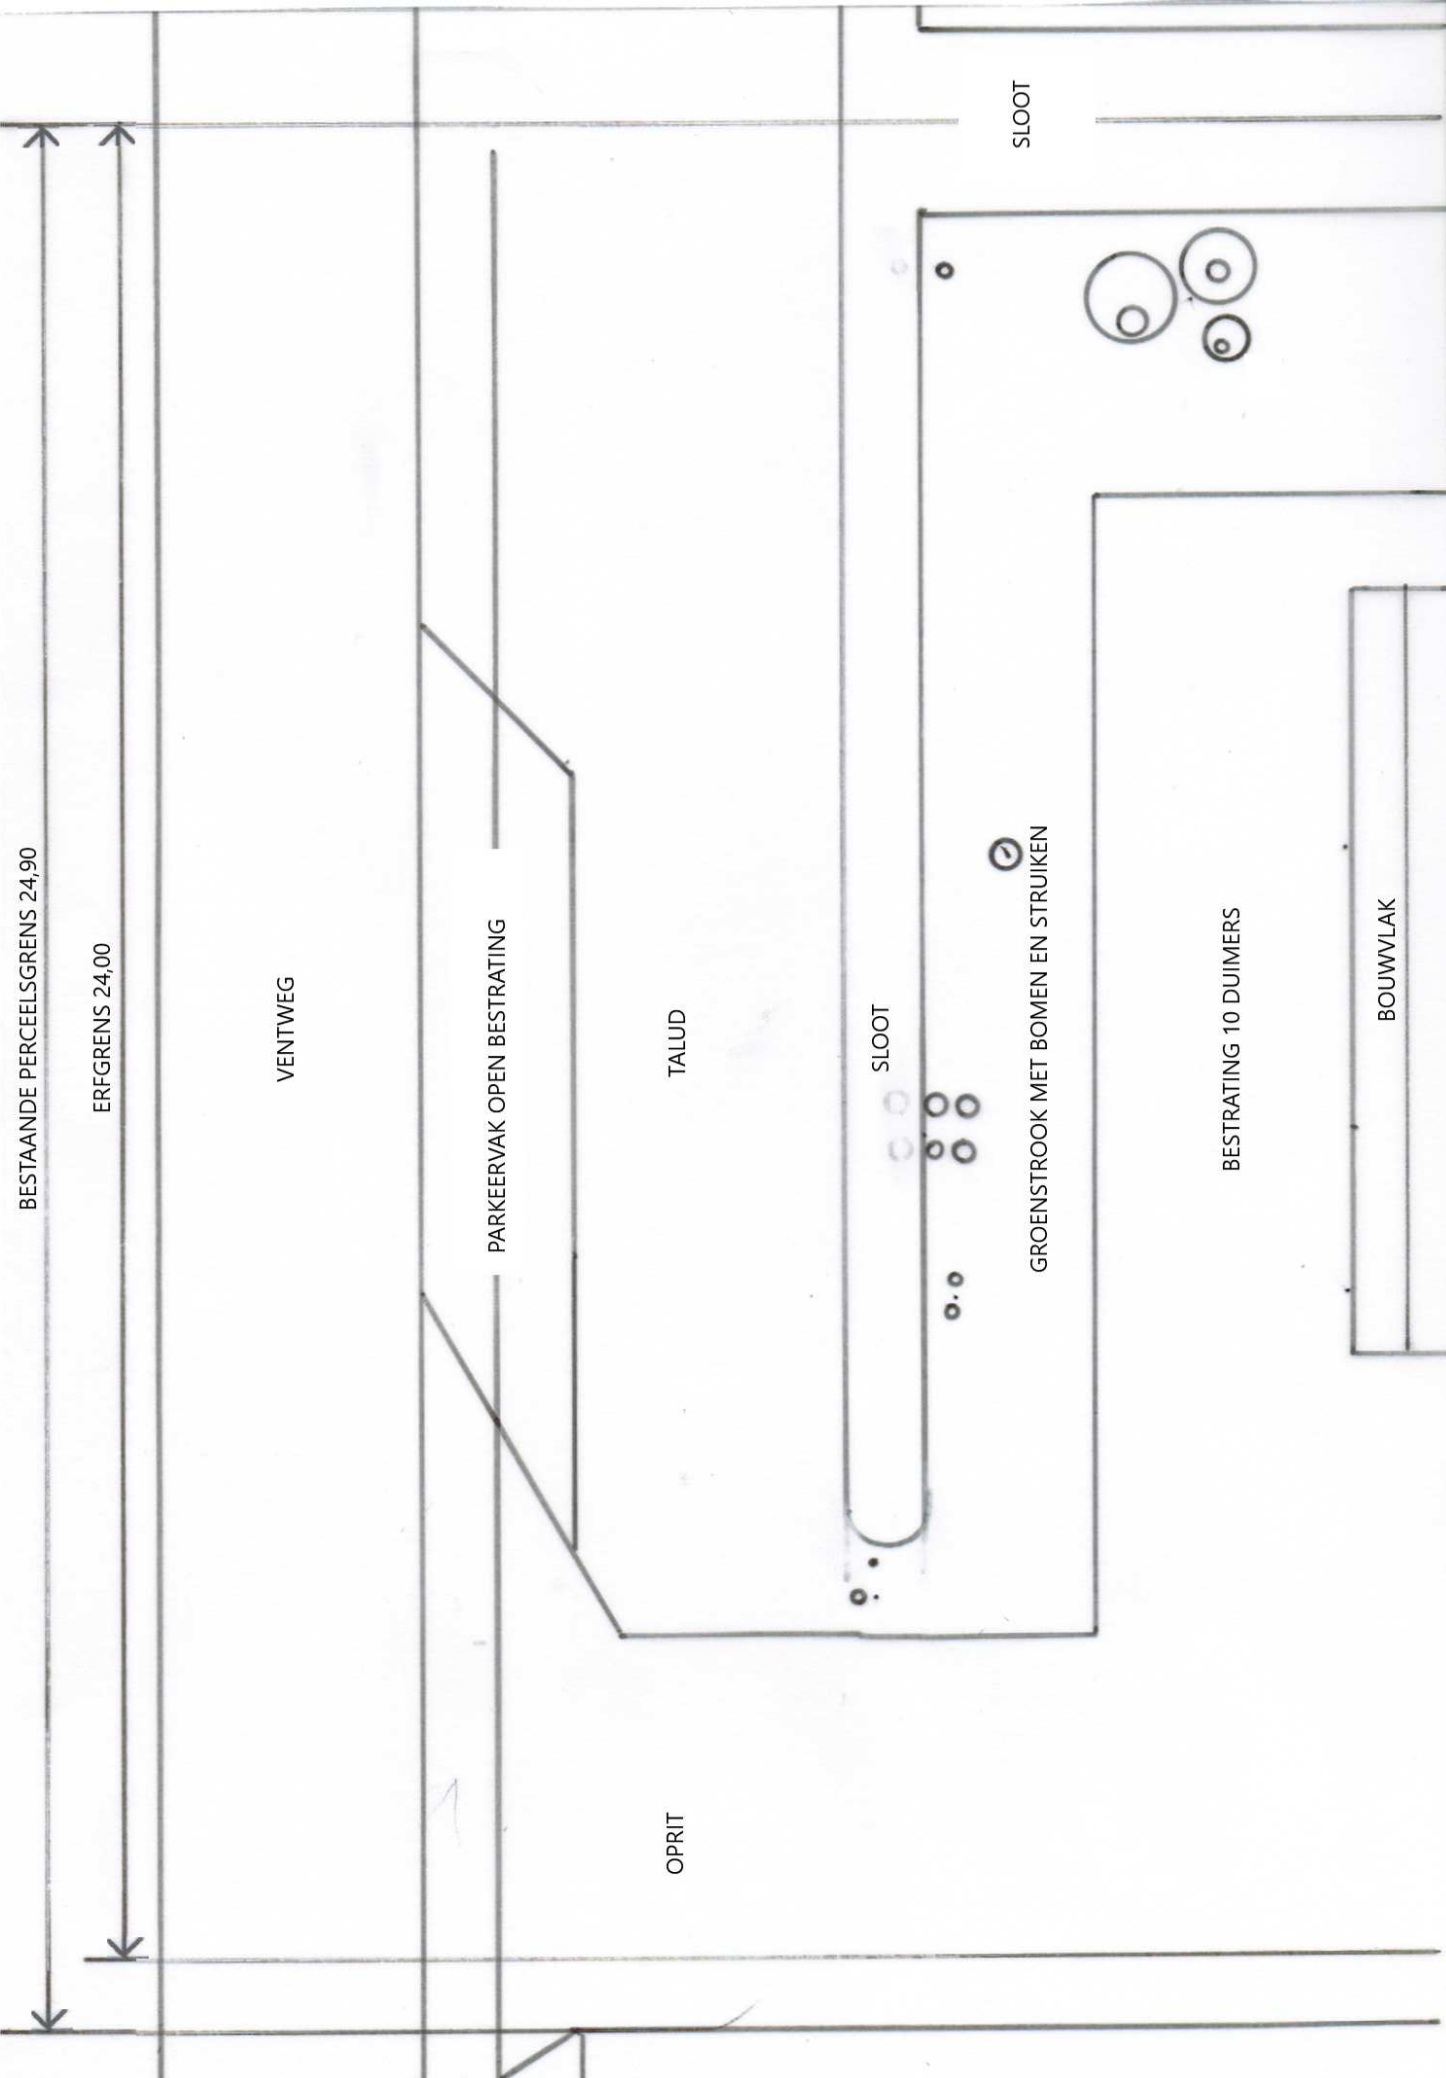

BESTAANDE PERCEELSGRENS 24,90

ERFGRENS 24,00

VENTWEG

PARKEERVAK OPEN BESTRATING

TALUD

OPRIT

SLOOT

SLOOT

GROENSTROOK MET BOMEN EN STRUIKEN

BESTRATING 10 DUIMERS

BOUWVLAK