


Tijdelijke aansluiting realiseren:

Oppakken vanaf de HL met 25mm PE, aansluiten in de meterput met 25mm PE en een nieuwe Q3-25 watermeter plaatsen.

Weg is geasfalteerd. Onder de weg door d.m.v. een boring

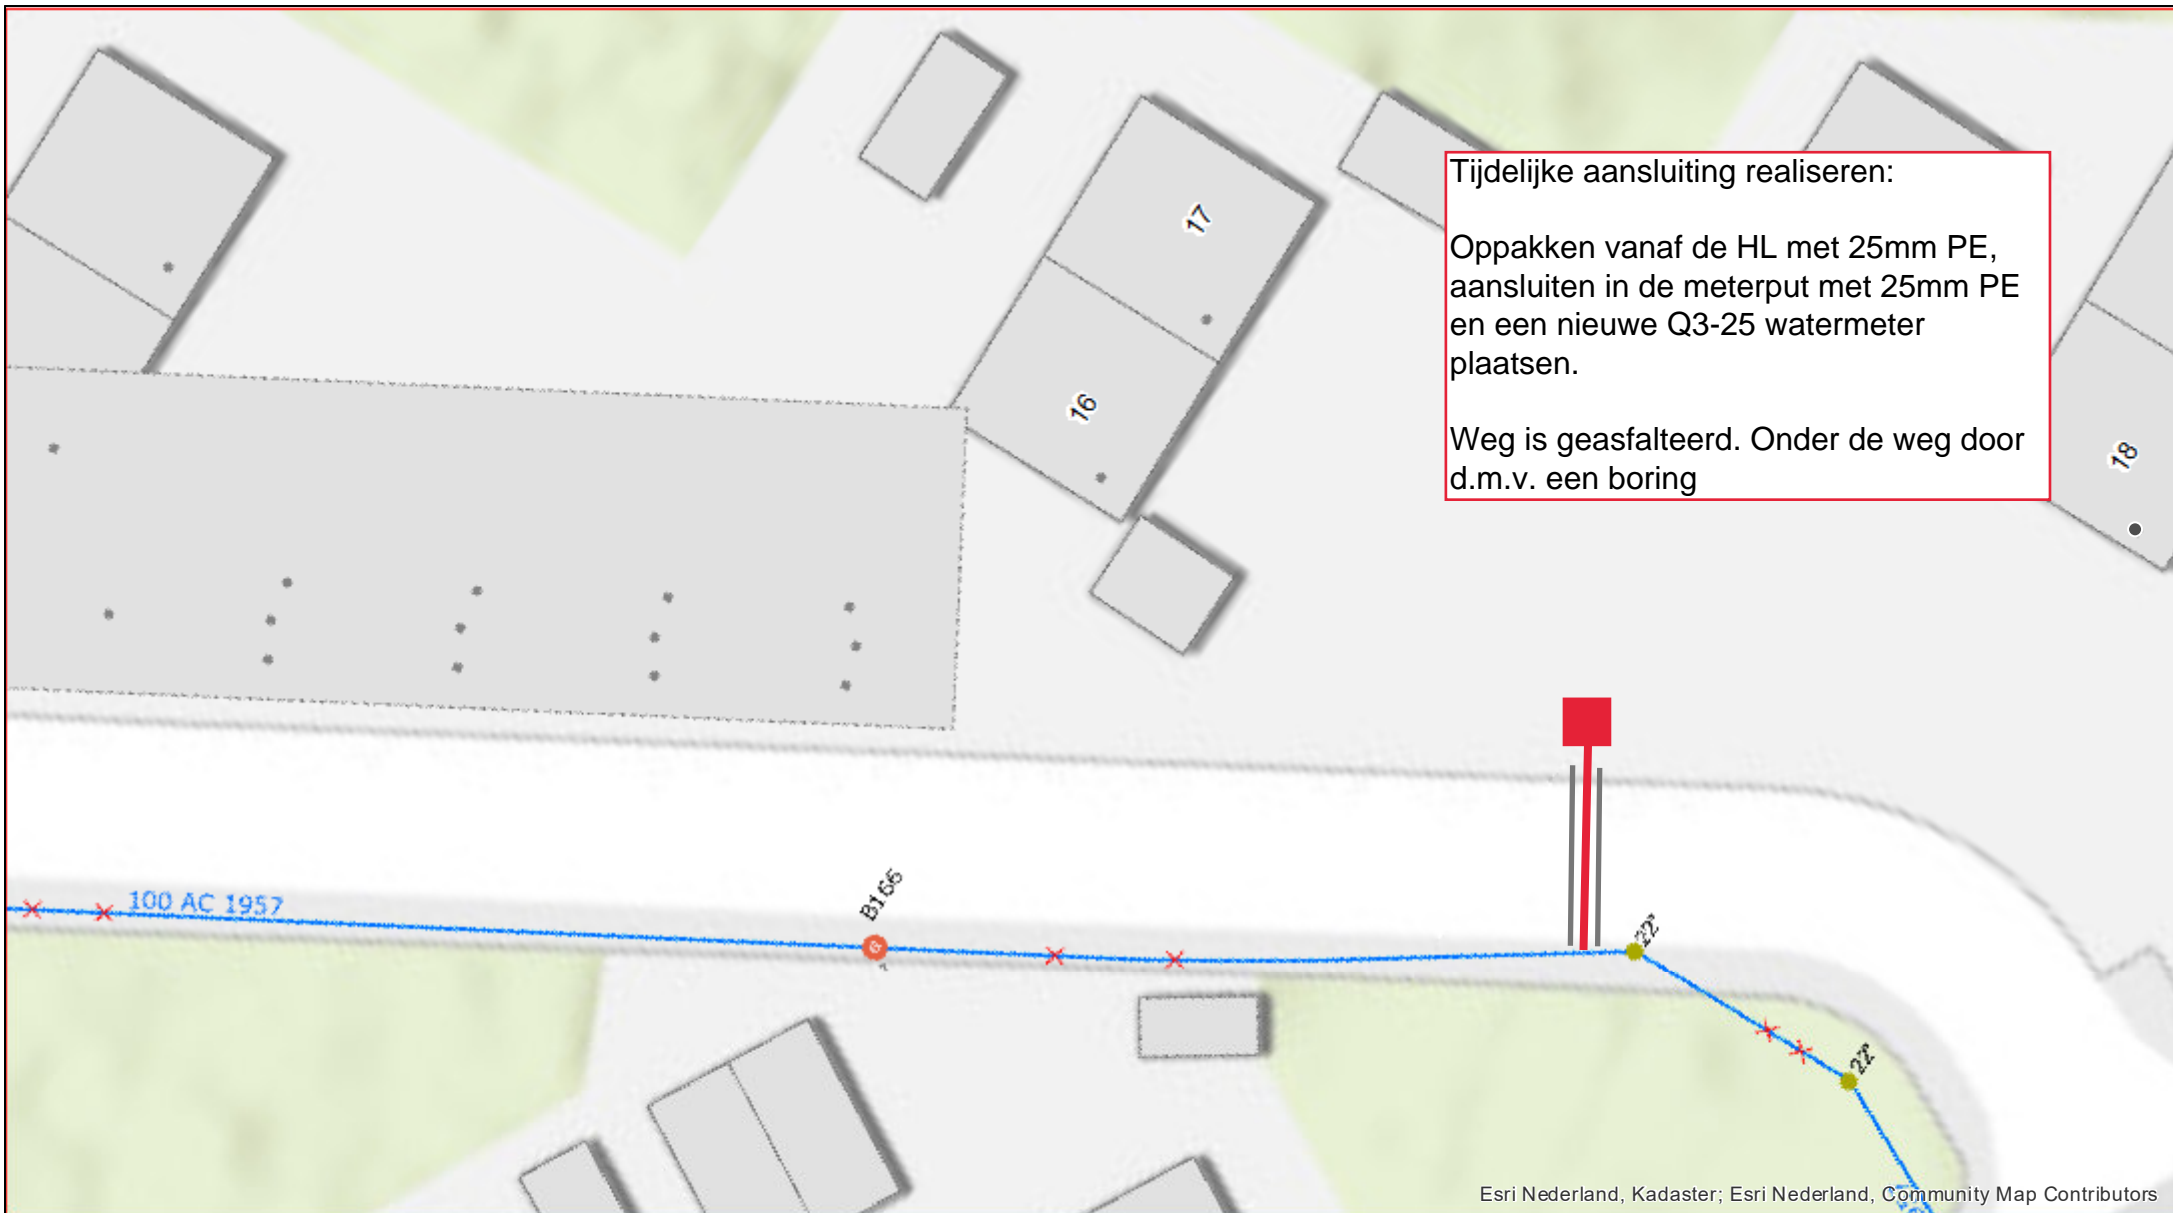

Leidingen	
	Transportleidingen
	Distributieleidingen
	Leiding (BEEL)
	Leiding (Geen BEEL)
	Ruwwaterleiding
	Leidingen vervallen
	Aansluitleidingen
	Leiding gepland netwerk
Kabels	

Brandkraan in gebruik	
	Spulkraan
	Vitens, Insluisbeveiliging
	Vitens, Onbeveiligd
	Ondergronds, Vitens Insluisbeveiliging
	Ondergronds, Vitens Onbeveiligd
	Gemeente, Onbeveiligd
Brandkraan nog niet in gebruik	
	Gemeente, Onbeveiligd

Afsluiters (actueel)	
	Schuiwafsluiters (Open/Dicht)
	Vlinderklep (Open/Dicht)
	Dienstkraan (Open/Dicht)
	Materiaalovergang
	Aansluitleiding/Distributieleiding

Print van de kaart

Vitens



Formaat:
A4
Schaal:
1:250
Datum:
27-1-2021

Postbus 1205
8001 BE Zwolle



Vitens
LAAT WATER VOOR JE WERKEN