



AANZICHT WATERZIJDE


GELDERSEKADE t.p.v. 58K

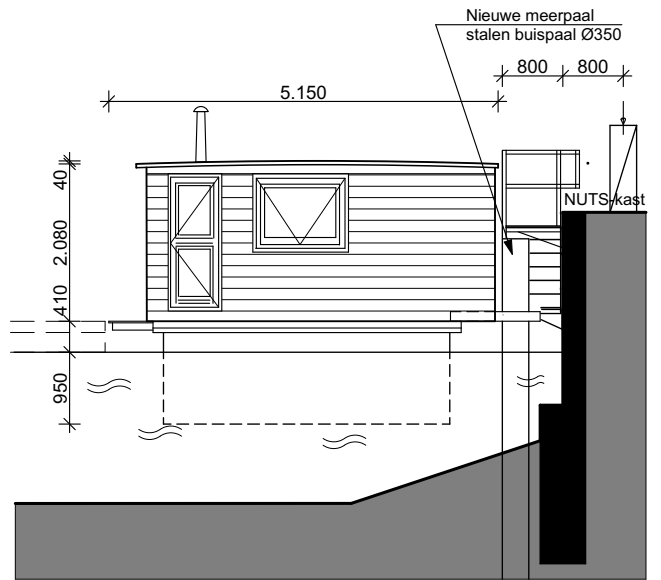

VOORAANZICHT

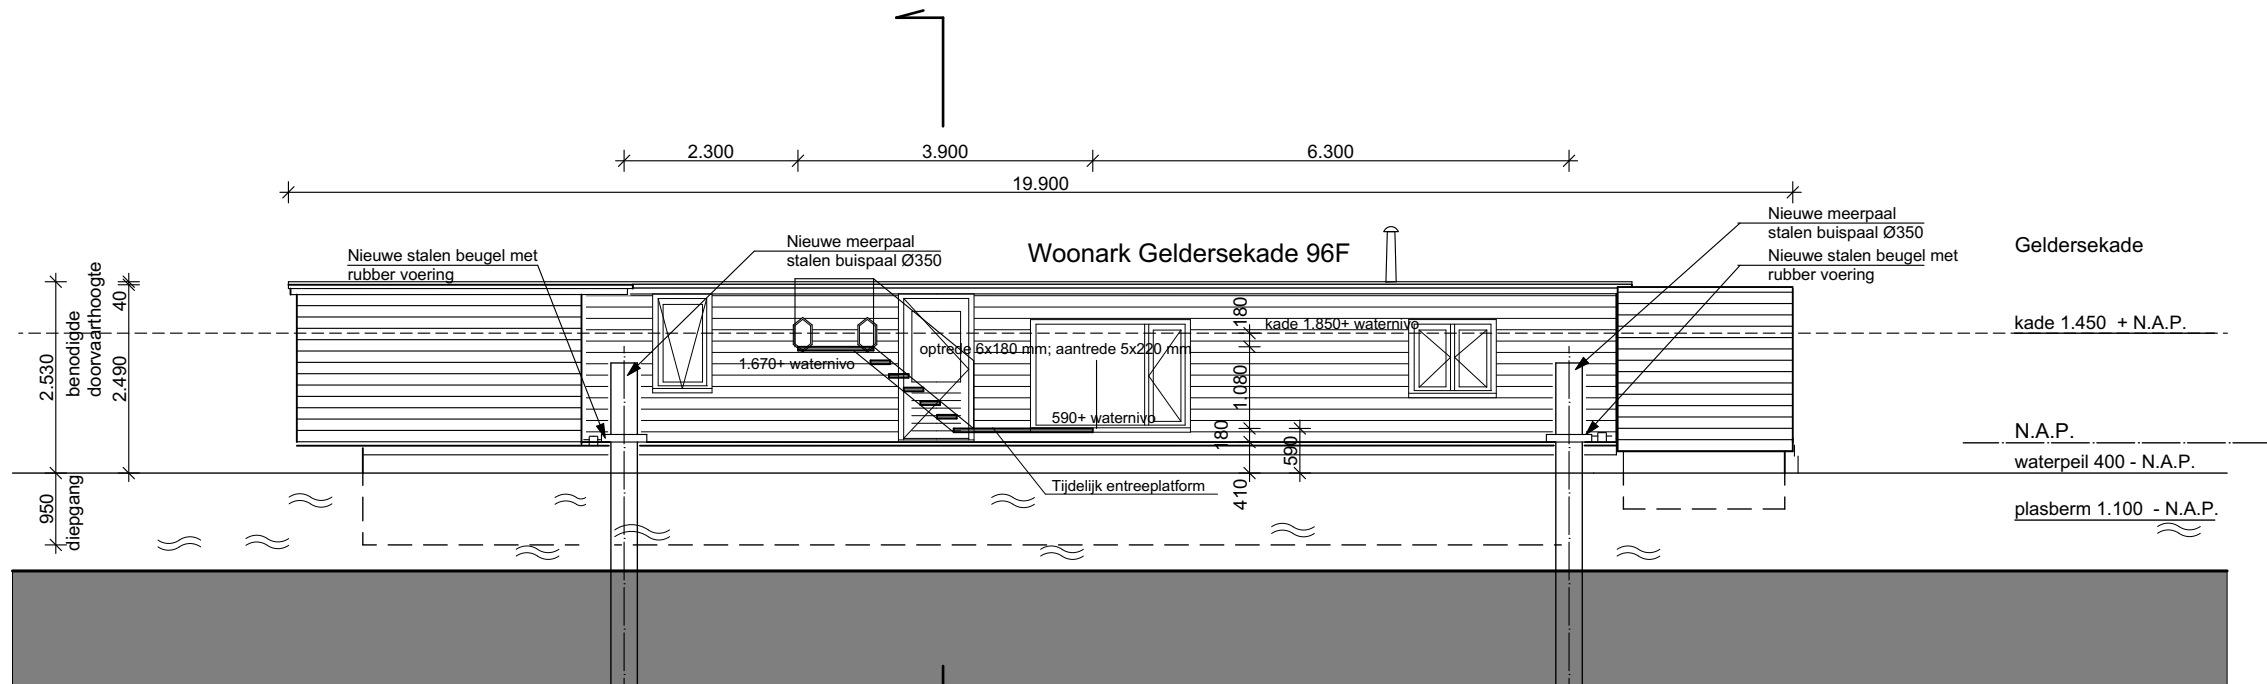

AANZICHT KADEZIJDE

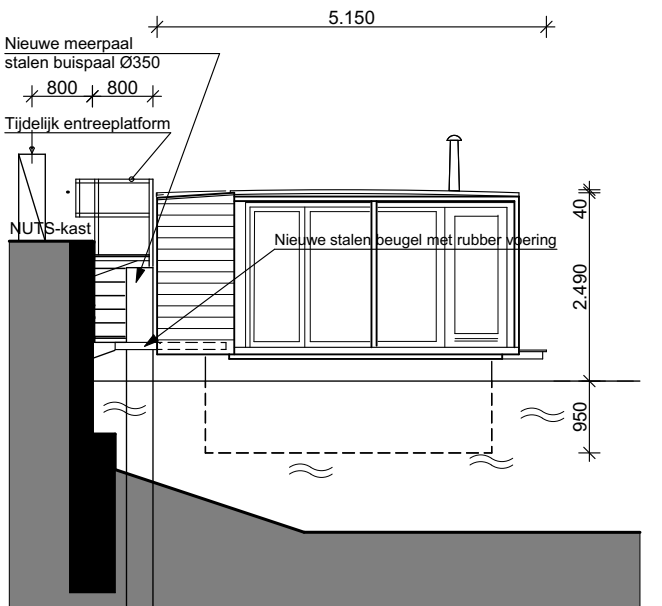

ACHTERAANZICHT

NIEUWE TOESTAND

Huidige locatie woonark: GelderseKade 96F

Naam woonark: GelderseKade 96F

Wijz. C.

TIJDELIJKE VERPLAATSING WOONARK NAAR GELDERSEKADE 58G AMSTERDAM

onderwerp	schaal	1:100	datum	19-08-2019
AANZICHT WATERZIJDE	formaat	A3	gewijzigd a	09-10-2020
VOORAANZICHT	werknnummer	A142	gewijzigd b	07-04-2021
AANZICHT KADEZIJDE			gewijzigd c	20-04-2021
ACHTERAANZICHT			gewijzigd d	
NIEUWE TOESTAND			file	ew/WS - GE58k-4
fase			blad	
BOUWAANVRAAG				
ArchitectenCentrale				
Geuzenstraat 22hs 1056 KD Amsterdam				
Tel. 020 - 616 86 68 Fax. 020 - 616 87 40				

BA-04