


DWARSDOORSNEDE EN LEGGERPROFIEL

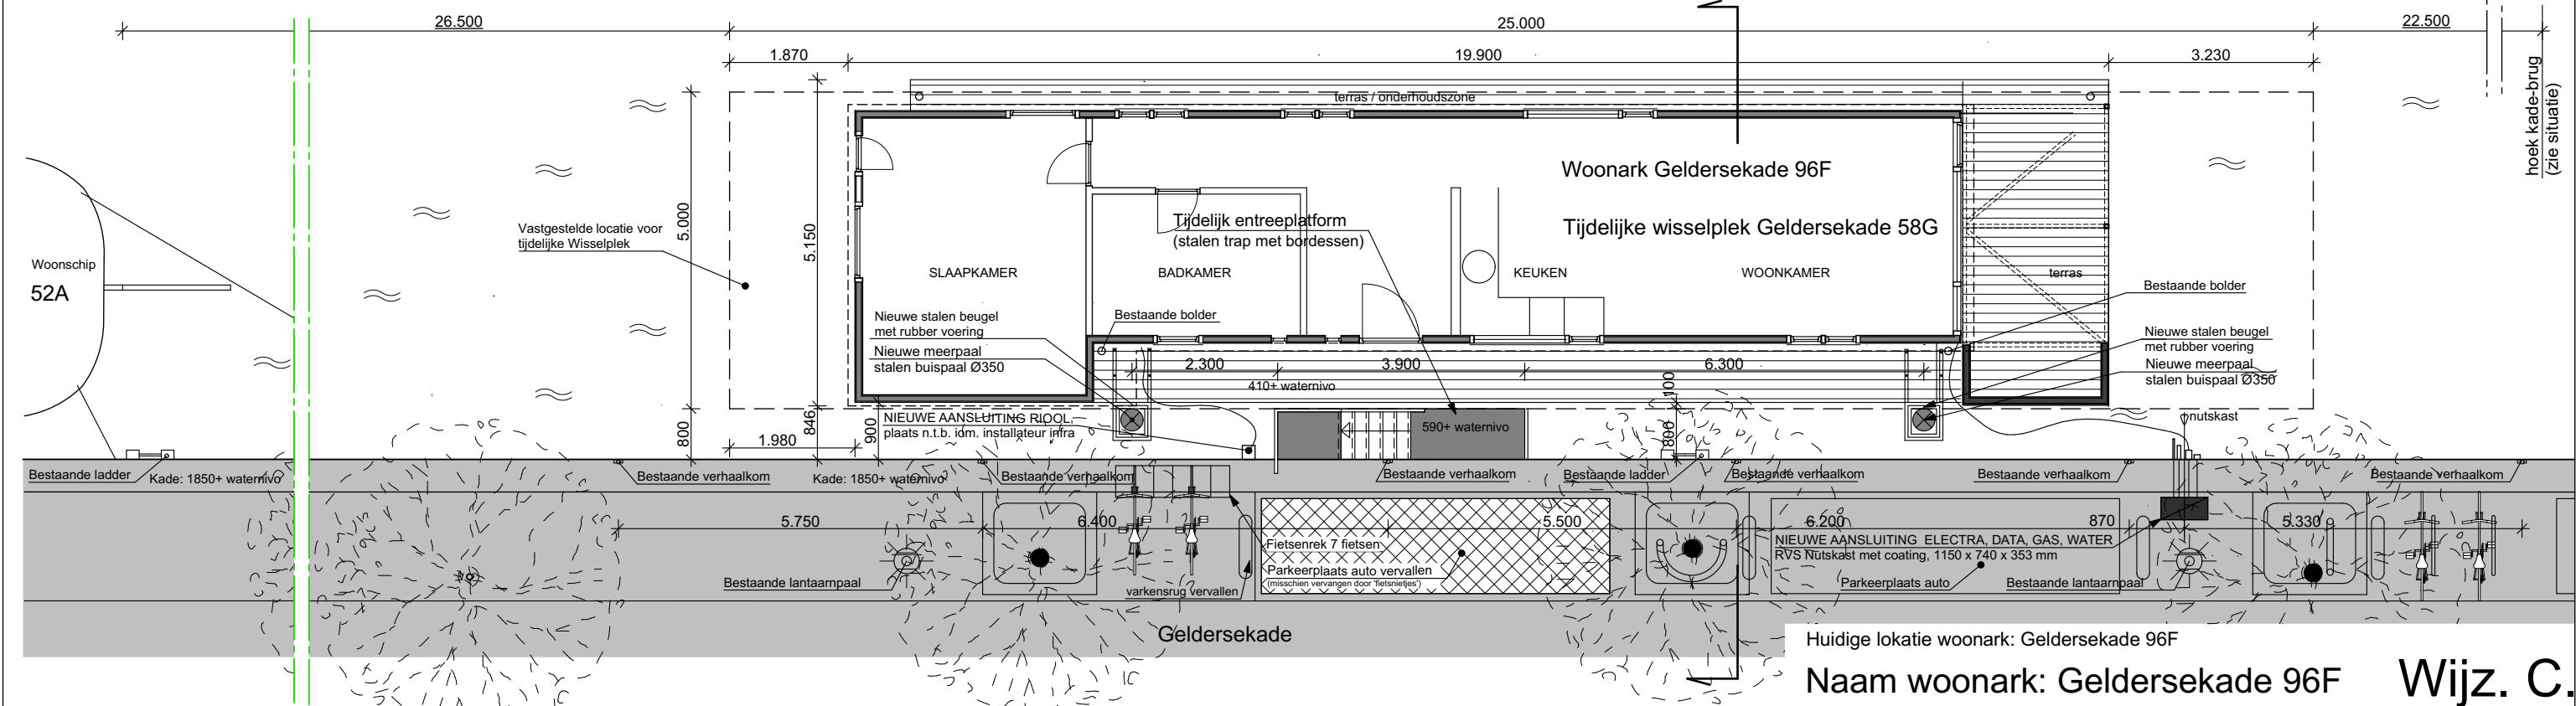

PLATTEGROND t.p.v. Geldersekade 58-72

NIEUWE TOESTAND

Huidige locatie woonark: Geldersekade 96F

Naam woonark: Geldersekade 96F

Wijz. C.

TIJDELIJKE VERPLAATSING WOONARK NAAR GELDERSEKADE 58G AMSTERDAM

onderwerp	DWARSDOORSNEDE / LEGGERSPROFIEL PLATTEGROND	schalen	1:100 A3 A142	datum	19-08-2019
gewijzigd a				09-10-2020	
gewijzigd b				07-04-2021	
gewijzigd c				20-04-2021	
gewijzigd d					
file	ew/WS - GE58k-4				
blad					

NIEUWE TOESTAND

fase
BOUWAANVRAAG

ArchitectenCentrale
Geuzenstraat 22hs 1056 KD Amsterdam
Tel. 020 - 616 86 68 Fax. 020 - 616 87 40

BA-05