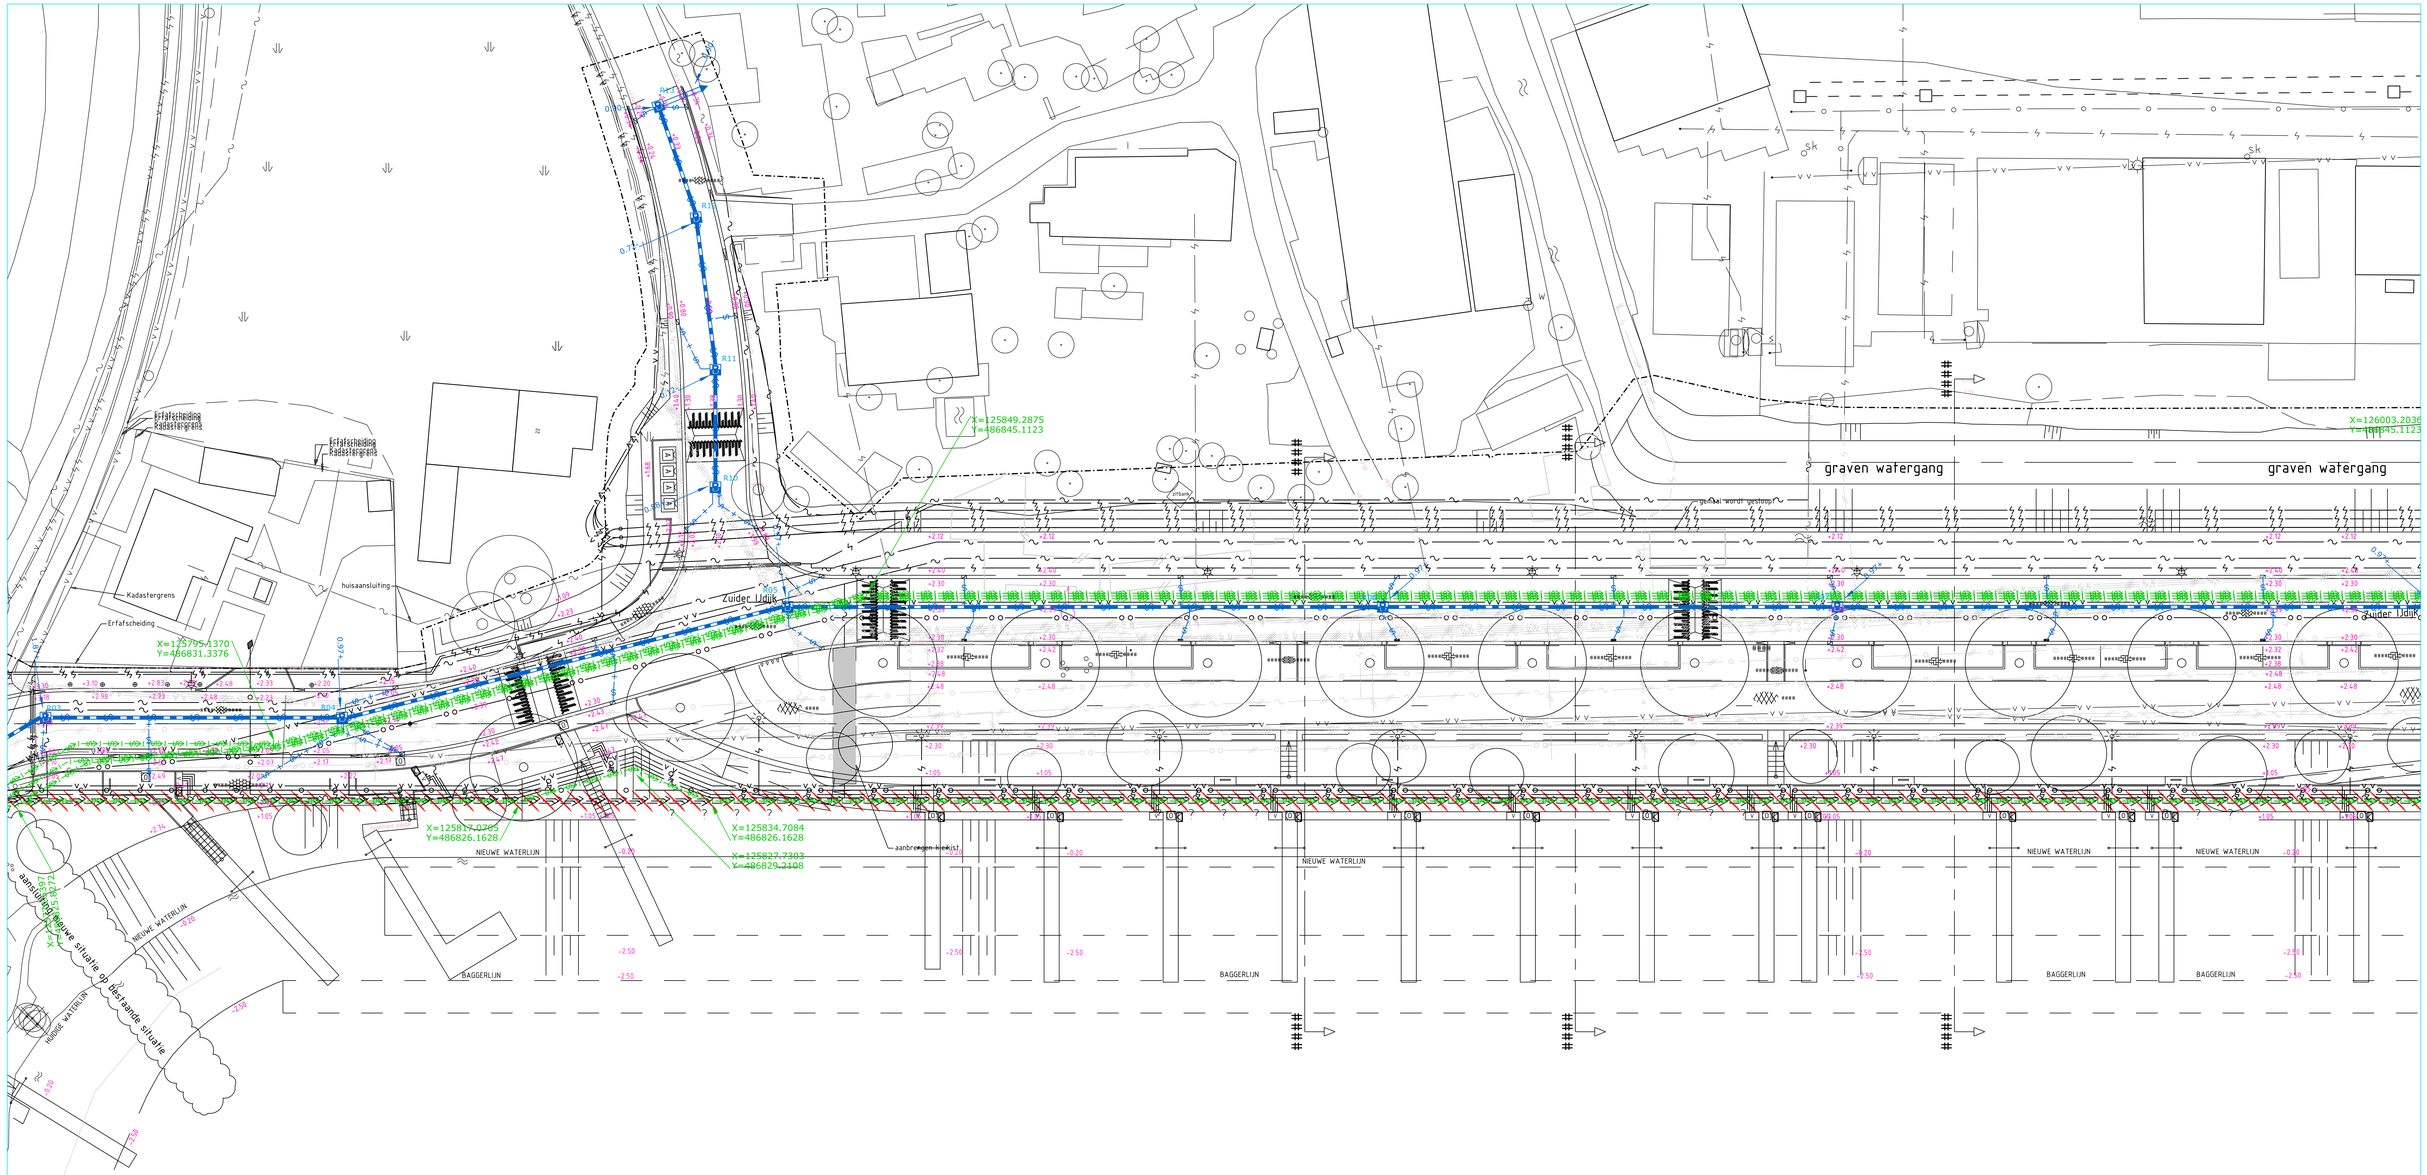

PRINCIPE DETAIL UITLAATCONSTRUCTIE

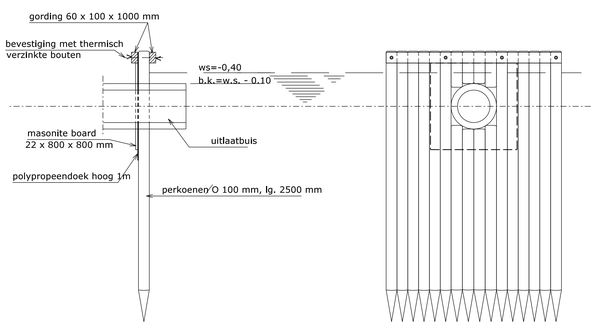

DOORSNEDE

VOORAANZICHT

REGENWATERPUTTEN

R01	vervallen	R12	X=125833.4412 Y=486880.0686	R23	X=126116.1737 Y=486846.7049
R02	X=125761.7673 Y=486827.1142	R13	X=125829.9724 Y=486890.3882	R24	X=126127.8356 Y=486843.7081
R03	X=125773.3287 Y=486833.8701	R14	X=126024.1629 Y=486859.8989	R25	X=126187.8091 Y=486843.8226
R04	X=125800.7359 Y=486833.8701	R15	X=126024.0745 Y=486893.3082	R26	X=126247.8091 Y=486843.8229
R05	X=125841.8897 Y=486844.0964	R16	X=126024.2008 Y=486903.4103	R27	X=126307.8091 Y=486843.8229
R06	X=125896.8897 Y=486844.0962	R17	X=126053.9400 Y=486850.4938	R28	X=126367.7677 Y=486843.8229
R07	X=125938.8897 Y=486844.0964	R18	X=126075.2836 Y=486849.8313	R29	X=126387.8103 Y=486850.0707
R08	X=125994.1961 Y=486844.0964	R19	X=126105.9102 Y=486861.0756	R30	X=126406.8880 Y=486872.0526
R09	X=126010.2495 Y=486847.8553	R20	X=126107.1025 Y=486892.9083	R31	X=126431.6637 Y=486900.2826
R10	X=125835.2306 Y=486855.1570	R21	X=126128.1744 Y=486892.3227	R32	X=126428.3939 Y=486906.4806
R11	X=125835.2260 Y=486866.0198	R22	X=126107.4797 Y=486904.4665		

VUILWATERPUTTEN

V01	X=126023.1601 Y=486858.5962		
V02	X=126023.0776 Y=486877.7256		
V03	X=126023.0151 Y=486892.2202		

VERKLARING

- BESTAAND V.W.RIOOL/STRAATRIOOL
- BESTAANDE RIOLERING
- BESTAANDE PERSLEIDING
- OP TE NEMEN RIOOL
- TE PLAATSEN PREFAB BETON RW-PUT
- TE MAKEN REGENWATER UITLAAT
- TE LEGGEN PVC 125 MM
- TE LEGGEN PVC 160 MM
- TE LEGGEN PVC 315 MM ULTRA-3 - BIAXIAAL VERSTREKT PVC
- TE LEGGEN PVC 400 MM ULTRA-3 - BIAXIAAL VERSTREKT PVC
- TE LEGGEN PERSLEIDING PE 90 MM - HDPE PE-100 SDR11 PN16
- TE LEGGEN PERSLEIDING PE 110 MM - HDPE PE-100 SDR11 PN16
- TE PLAATSEN PREFAB BETON VW-PUT
- TE LEGGEN PVC 500 MM

PEILMERK NR. m. t.o.v. N.A.P.

PEILMERK NR. m. t.o.v. N.A.P.

HOOGTEMATEN IN M, T.O.V. N.A.P.

Stadsdrt.:		Wijk nr.:		Bemalingsgebied:		Coördinatennr.:									
WIJZ.	D.D.	OMSCHRIJVING			GET.	GEC.	WIJZ.	D.D.	OMSCHRIJVING					GET.	GEC.
Getekend:		Par.	Datum:		Projectleider:		Par.	Gecontroleerd:			Par.	Status tekening:			
Denijs, Arnold			1-4-2021		Keesmaat, Michiel							in voorbereiding			
Opdrachtgever:			Project nummer:		Formaat:		Schaal:		Datum uitgifte		Tekening nummer:			Bladnr.	
Gemeente Amsterdam			11869		A0						Rv 11869			2/6	

DIJKVERZWARING EN HERINRICHTING ZUIDER IJDIJK
aanleg diverse kalibers VWA / HWA en persleidingen

waternet
waterschap amstel gooi en vecht
gemeente amsterdam

Afvalwater
Leidingwerken

Bezoek adres:
Korte Ouderkerkerdijk 7
1096 AC Amsterdam
Tel. 0900-9394