



voorgevel

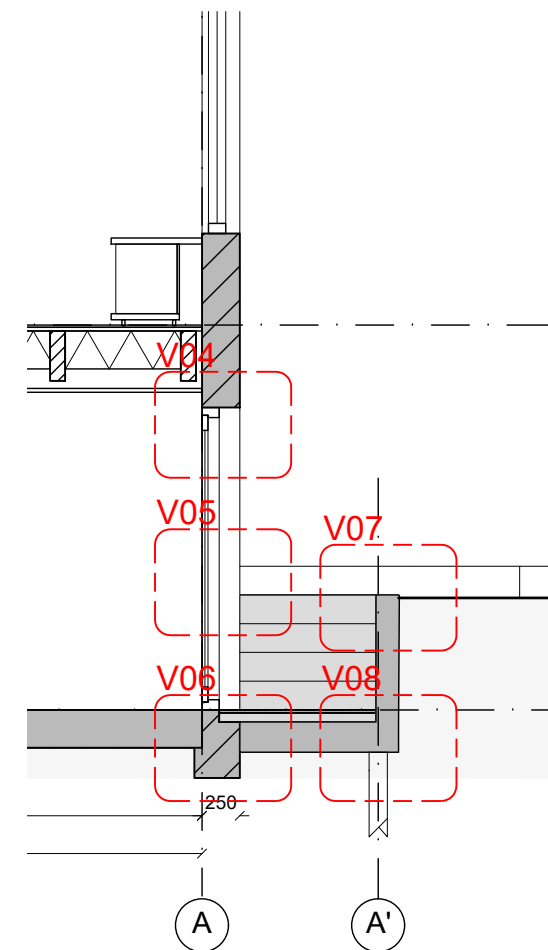

dwars doorsnede

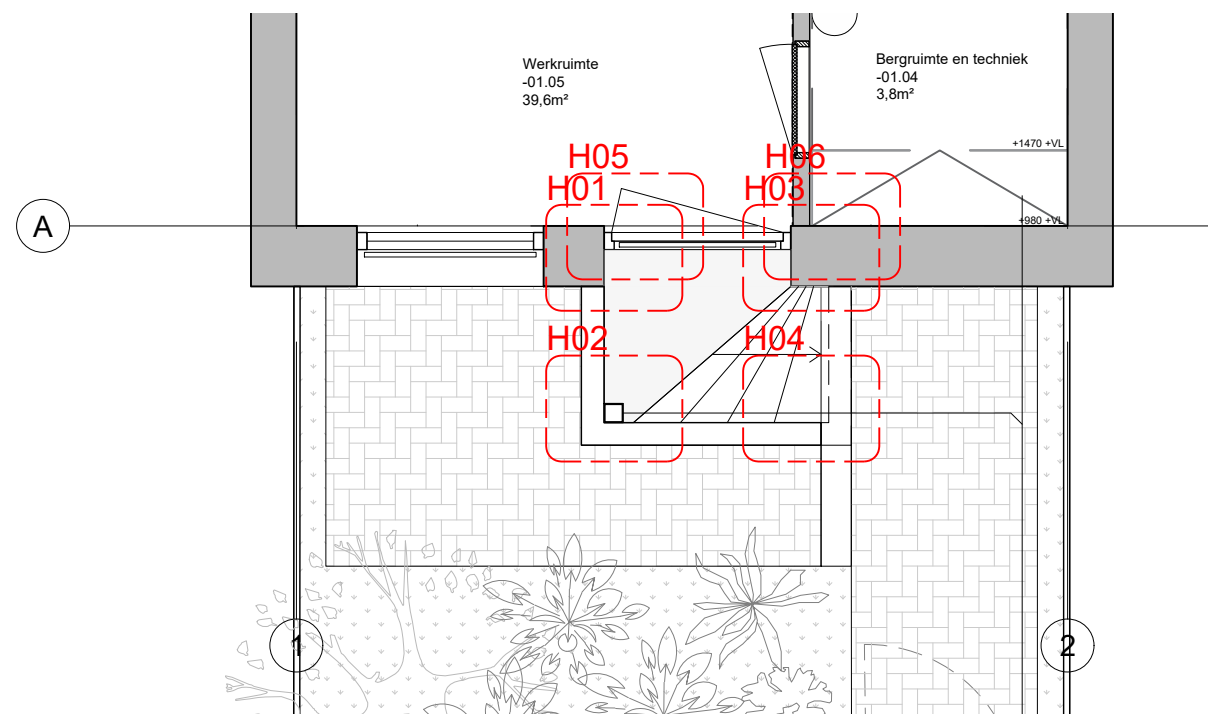


plattegrond souterrain

- Maatvoering in het werk controleren, bij afwijking overleg met architect
- Constructieve onderdelen conform opgave constructeur
- E- en W-installaties conform opgave E- W- adviseur en leverancier

HofmanDujardin

project	Ringdijk 37	project	1917
opdrachtgever		fase	OV
projectfase	Omgevingsvergunning	tekeningnummer	A(21)01
onderwerp	Details overzicht		
datum	29-10-2020 A: 18-03-2021		
schaal	1:5		
formaat	A3		

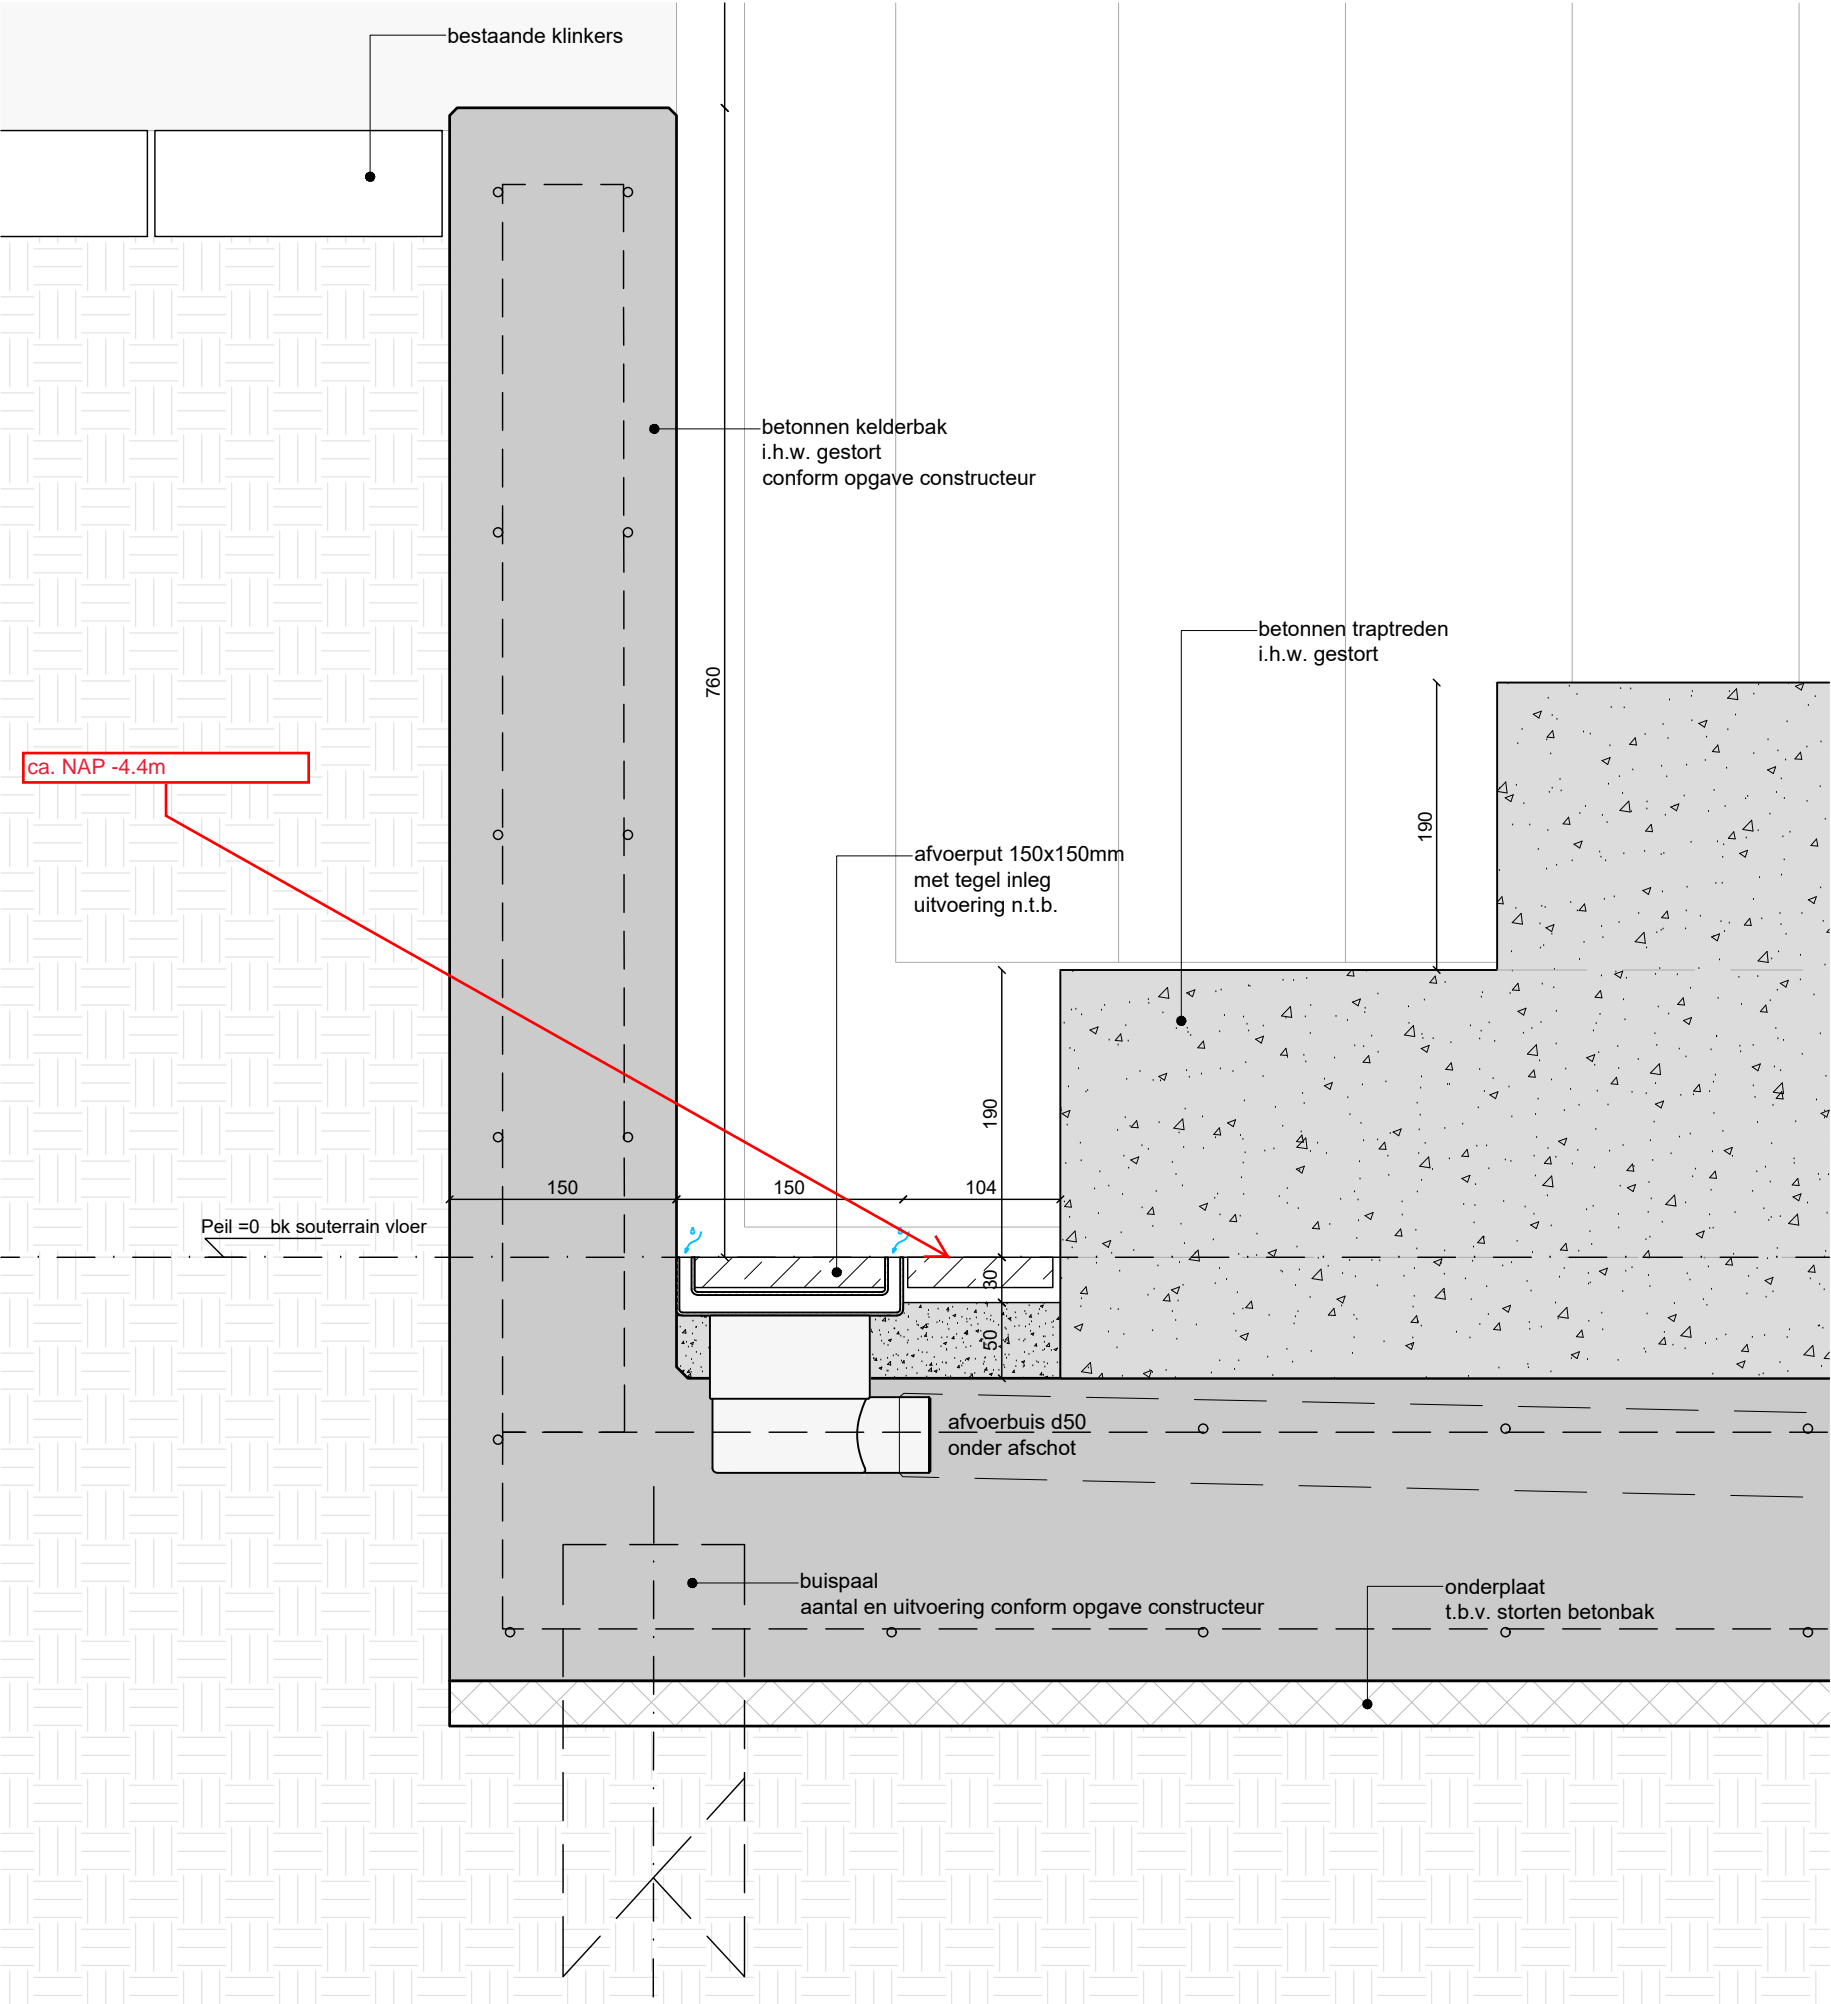


- Maatvoering in het werk controleren, bij afwijking overleg met architect
- Constructieve onderdelen conform opgave constructeur
- E- en W-installaties conform opgave E- W- adviseur en leverancier


HofmanDujardin

project	Ringdijk 37	project
opdrachtgever		1917
projectfase	Omgevingsvergunning	fase
onderwerp	Detail V1 Kelderbak met trap	OV
datum	29-10-2020	tekeningnummer
schaal	1:5	A(21)02
formaat	A3	

detail V1

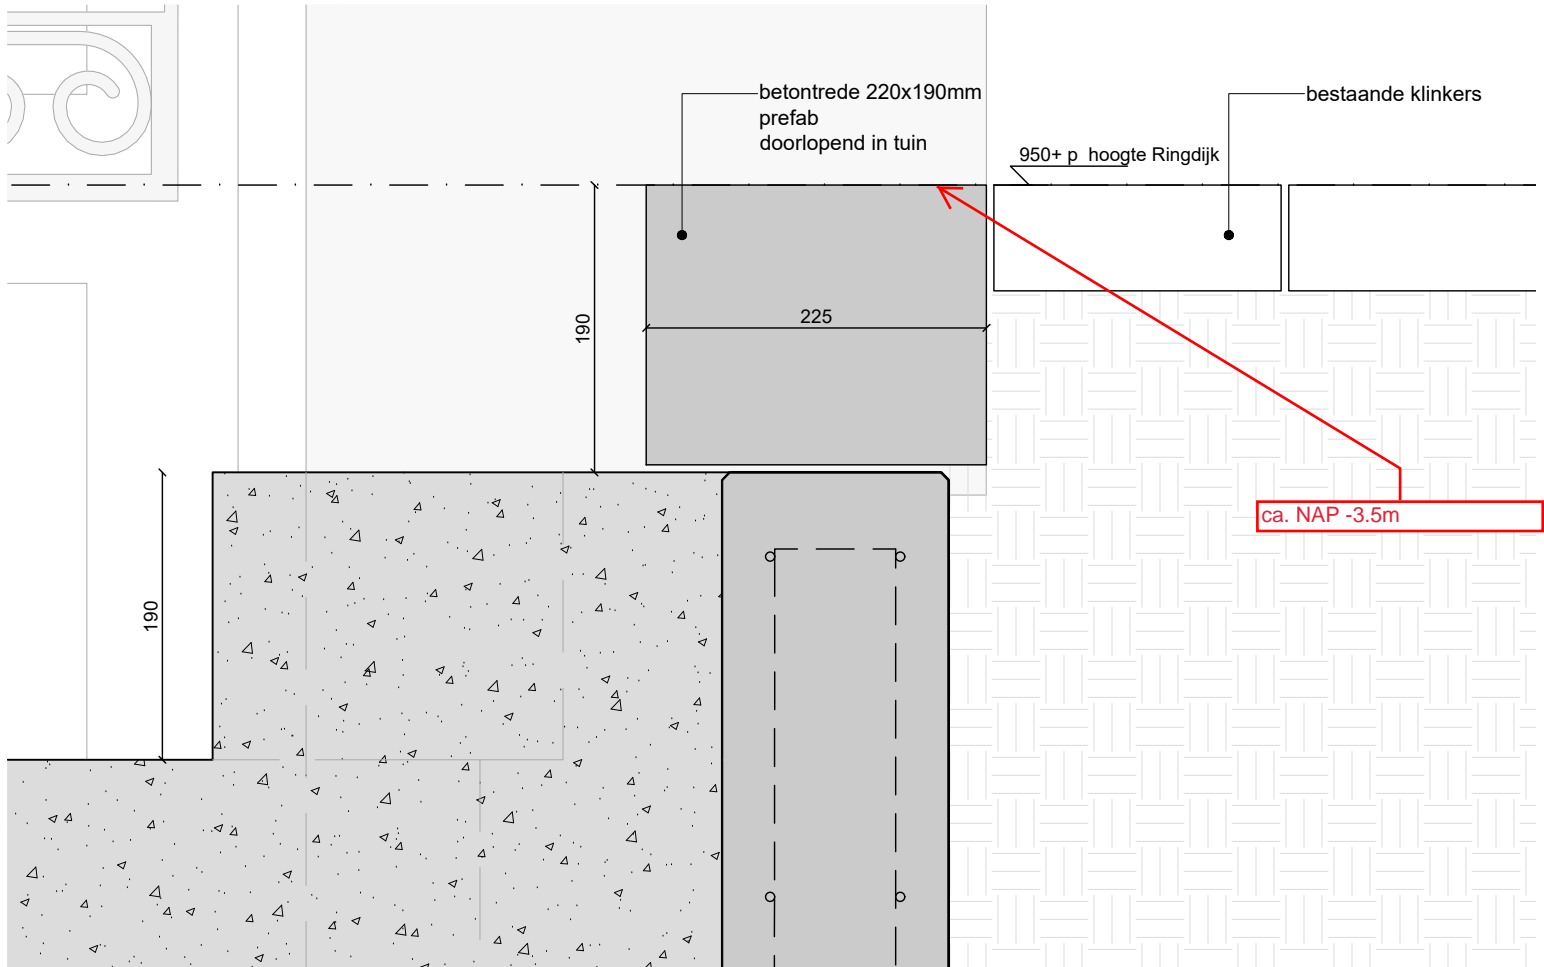

detail V2

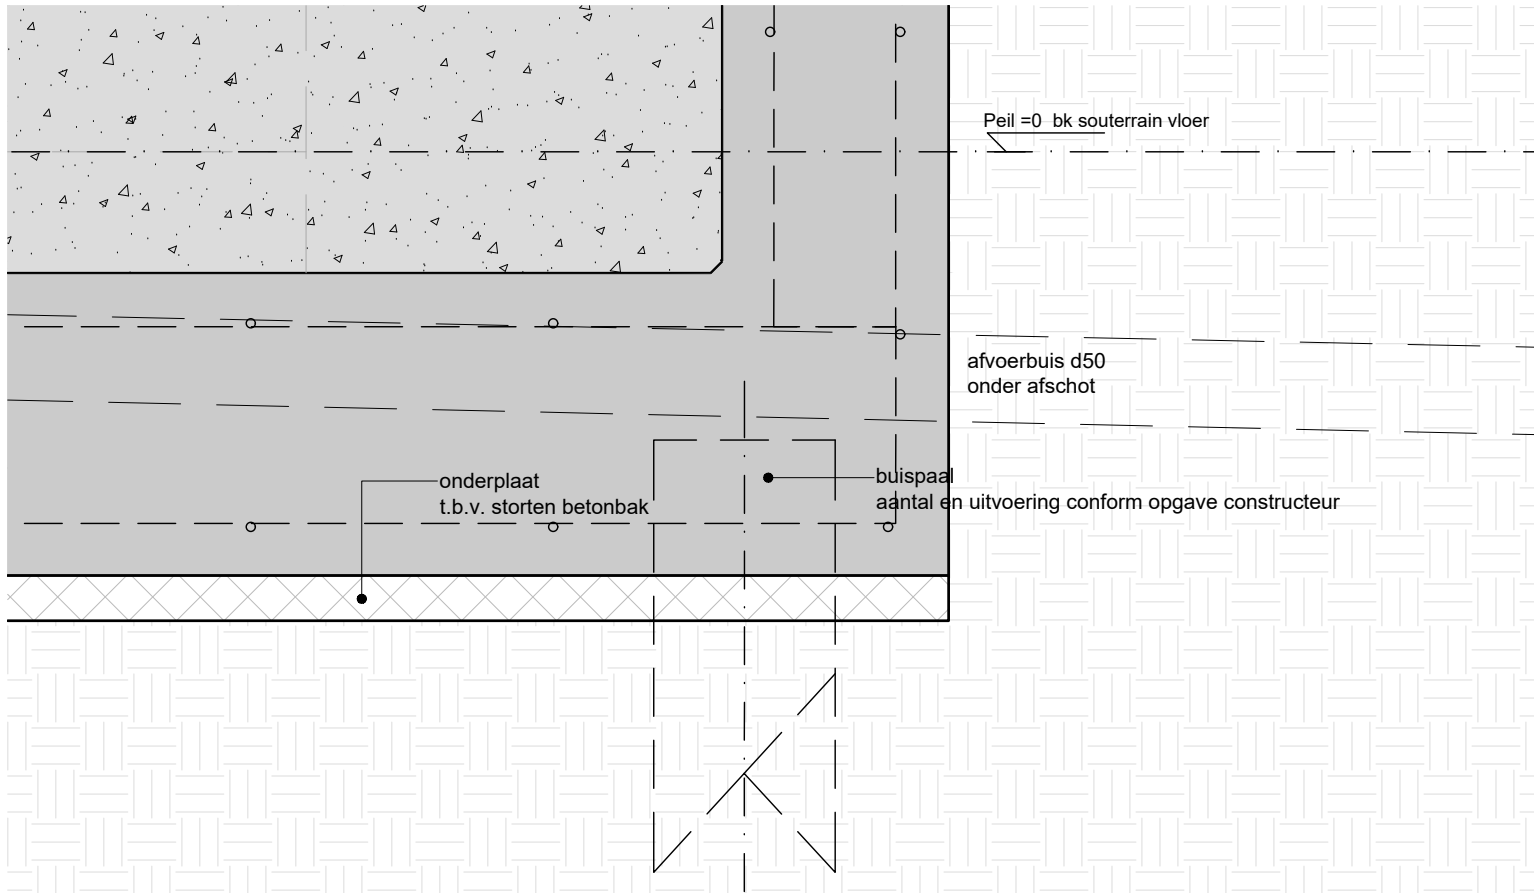


detail V3


- Maatvoering in het werk controleren, bij afwijking overleg met architect
- Constructieve onderdelen conform opgave constructeur
- E- en W-installaties conform opgave E- W- adviseur en leverancier

HofmanDujardin


project	Ringdijk 37	project
opdrachtgever	[REDACTED]	1917
projectfase	Omgevingsvergunning	fase
onderwerp	Detail V2 & 3 Kelderbak met trap	OV
datum	29-10-2020	tekeningnummer
schaal	1:5	A(21)03
formaat	A3	

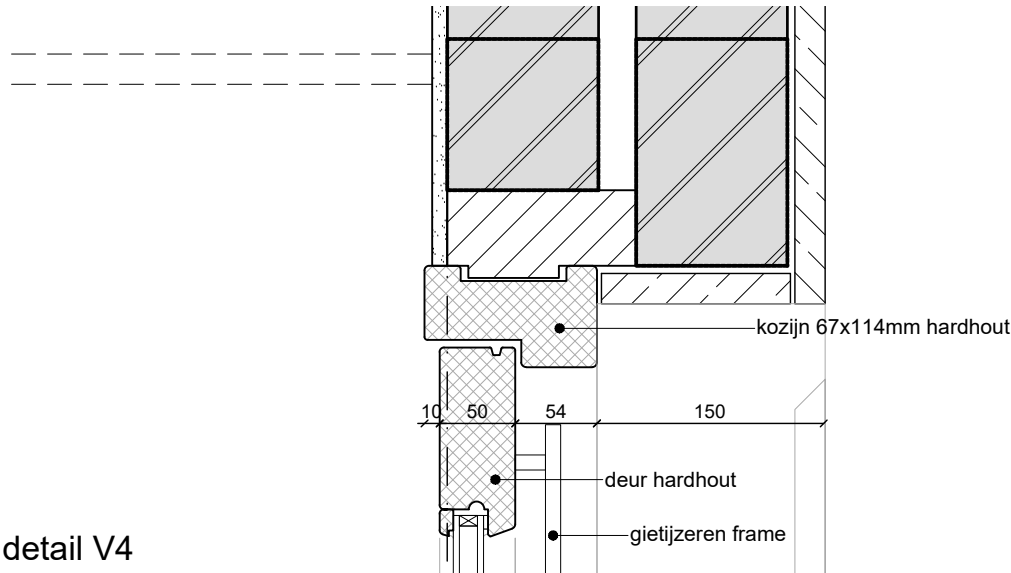

detail V4

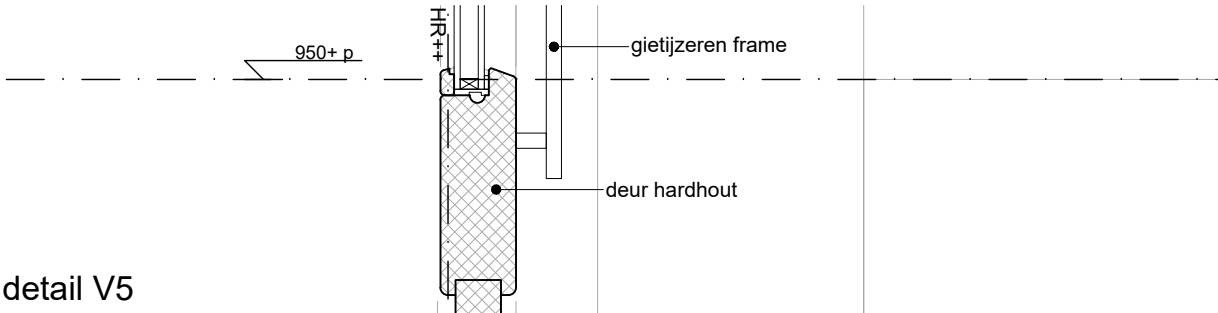

detail V5

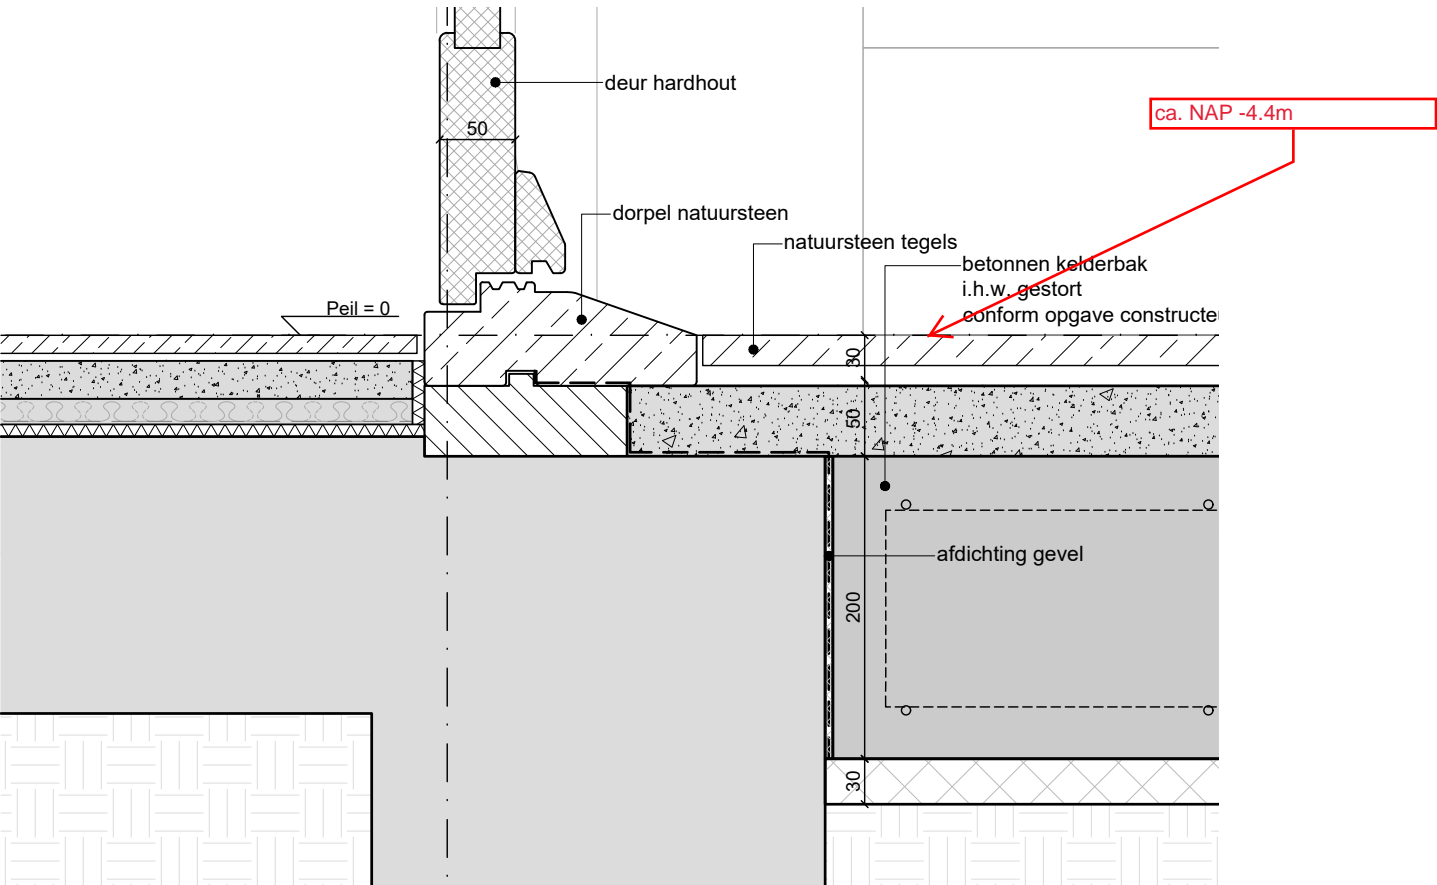


detail V6

A


- Maatvoering in het werk controleren, bij afwijking overleg met architect
- Constructieve onderdelen conform opgave constructeur
- E- en W-installaties conform opgave E- W- adviseur en leverancier

HofmanDujardin


project	Ringdijk 37	project	1917
opdrachtgever		fase	OV
projectfase	Omgevingsvergunning	tekeningnummer	A(21)04
onderwerp	Detail V4 & 5 & 6 Kozijn nieuw		
datum	29-10-2020		
schaal	1:5		
formaat	A3		

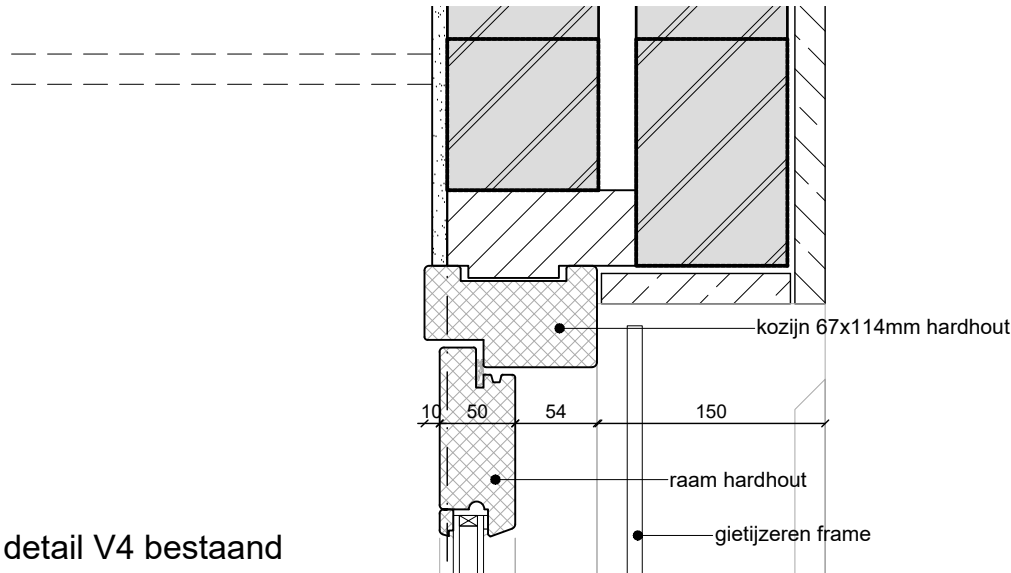

detail V4 bestaand

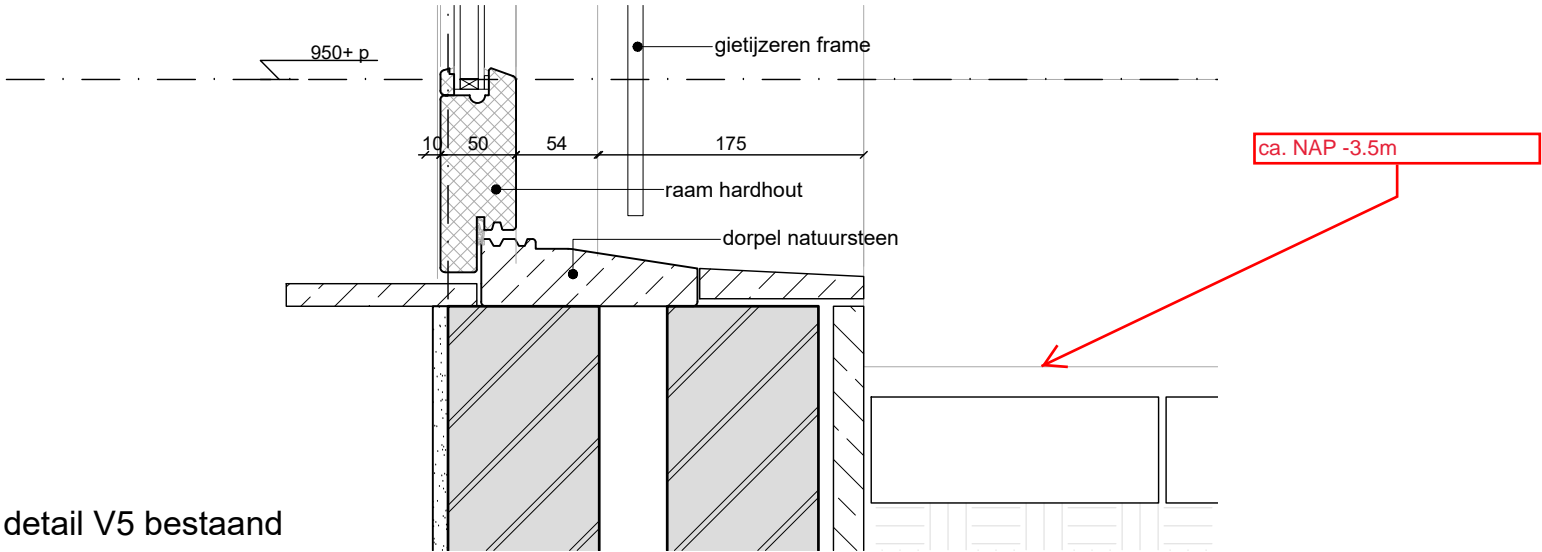

detail V5 bestaand

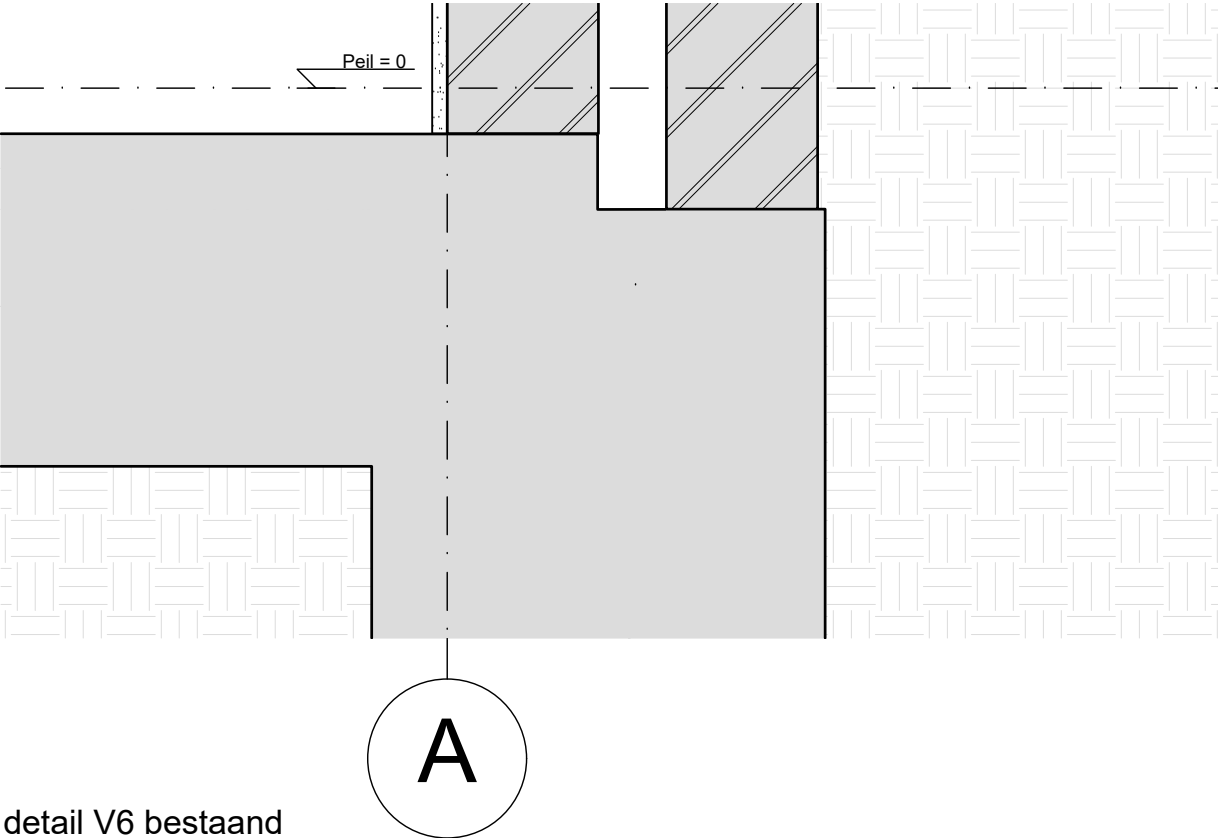


detail V6 bestaand


- Maatvoering in het werk controleren, bij afwijking overleg met architect
- Constructieve onderdelen conform opgave constructeur
- E- en W-installaties conform opgave E- W- adviseur en leverancier

HofmanDujardin

project	Ringdijk 37	project
opdrachtgever		1917
projectfase	Omgevingsvergunning	fase
onderwerp	Detail V4 & 5 & 6 Kozijn bestaand	OV
datum	29-10-2020	tekeningnummer
schaal	1:5	A(21)04B
formaat	A3	

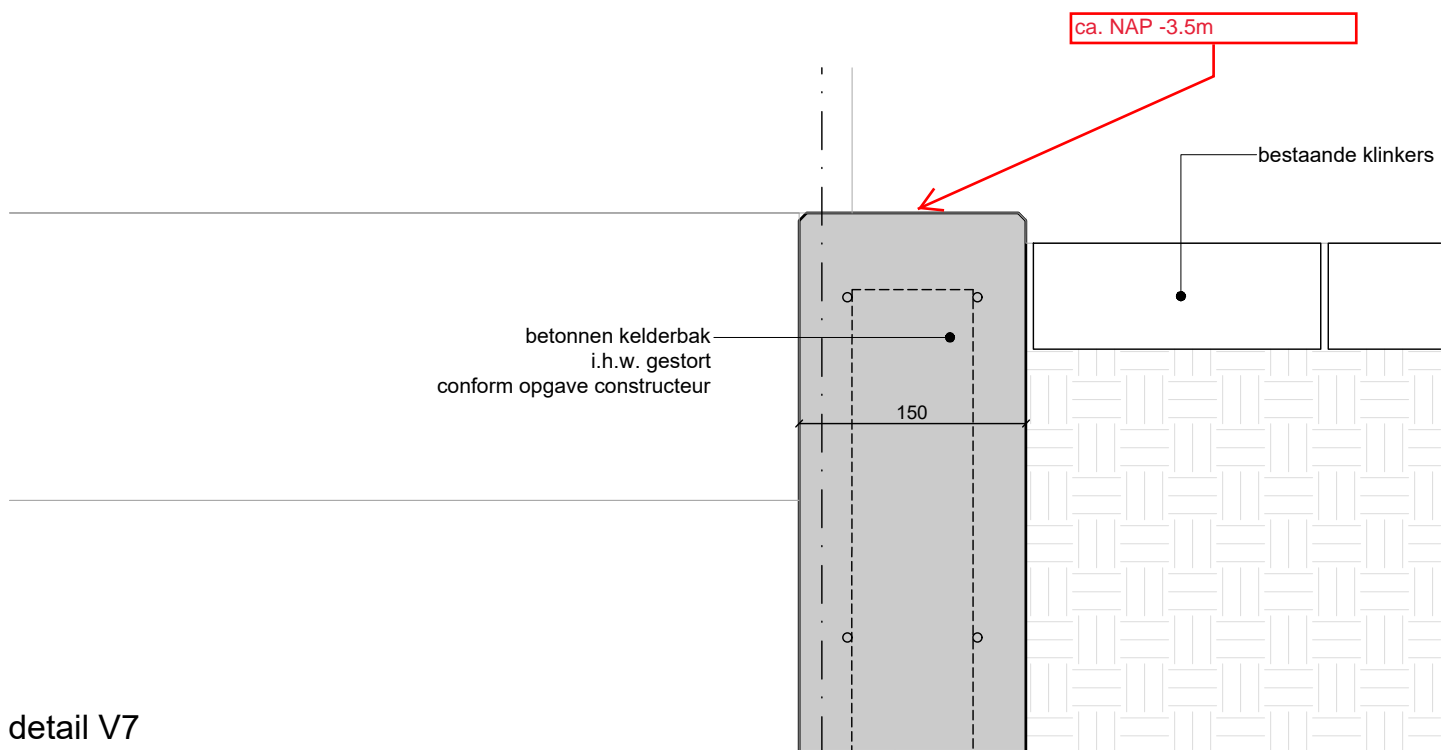

detail V7

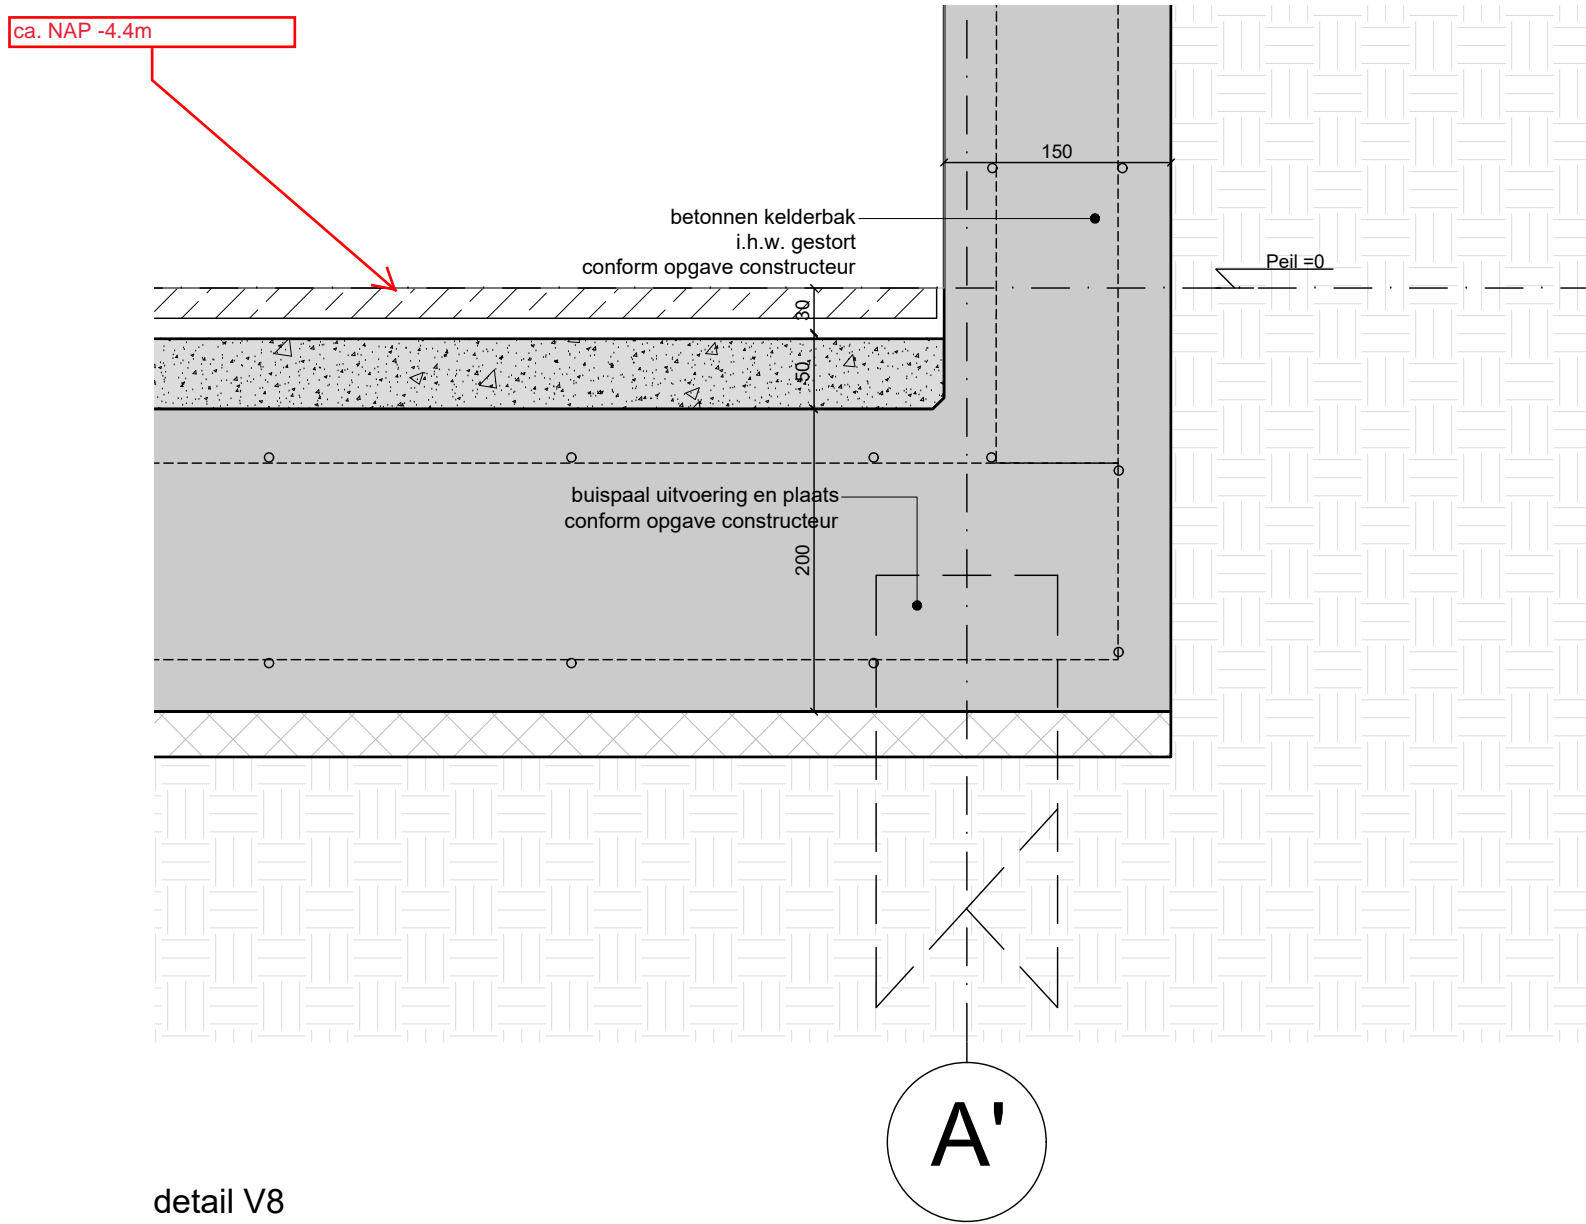


detail V8


- Maatvoering in het werk controleren, bij afwijking overleg met architect
- Constructieve onderdelen conform opgave constructeur
- E- en W-installaties conform opgave E- W- adviseur en leverancier

HofmanDujardin

project	Ringdijk 37	project
opdrachtgever		1917
projectfase	Omgevingsvergunning	fase
onderwerp	Detail V7 & 8 Kozijn bestaand en nieuw	OV
datum	29-10-2020	tekeningnummer
schaal	1:5	A(21)05
formaat	A3	

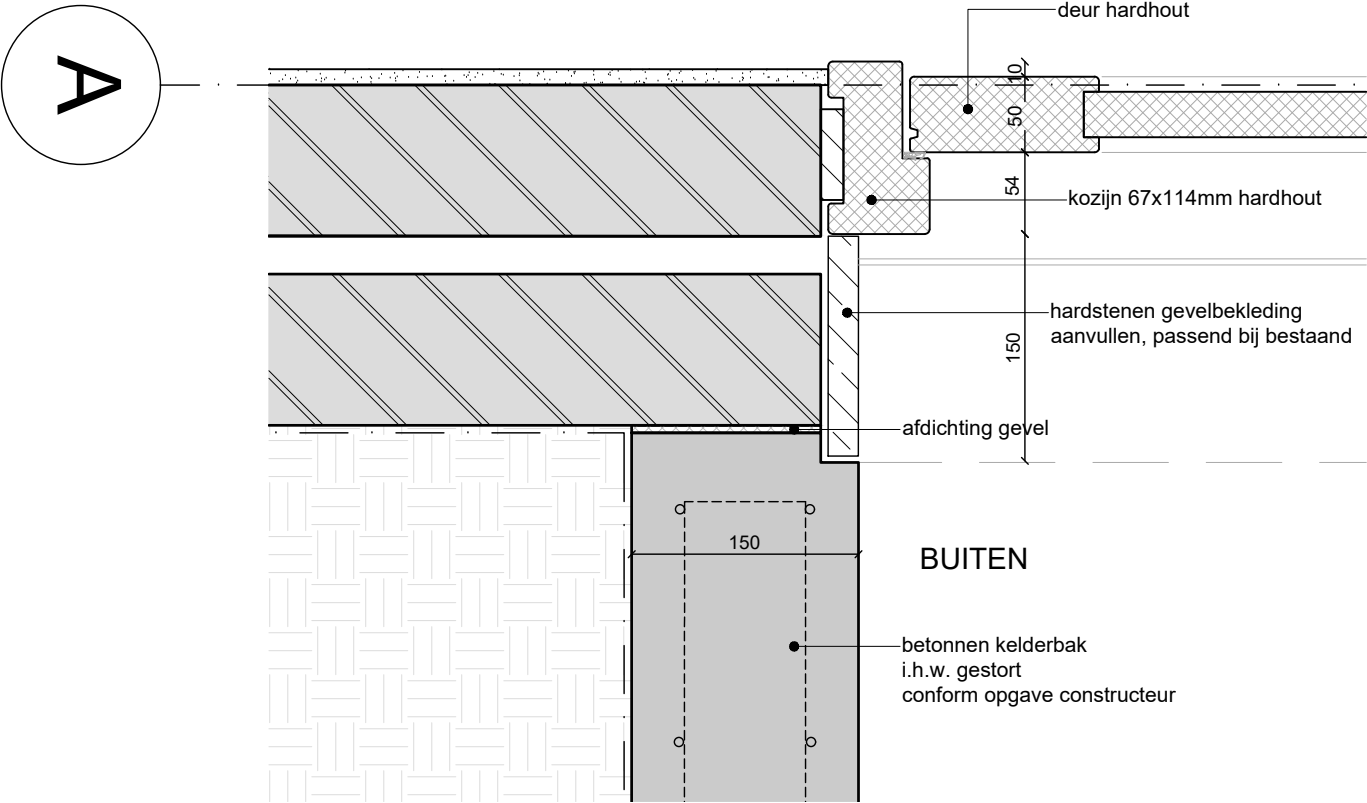


detail H1

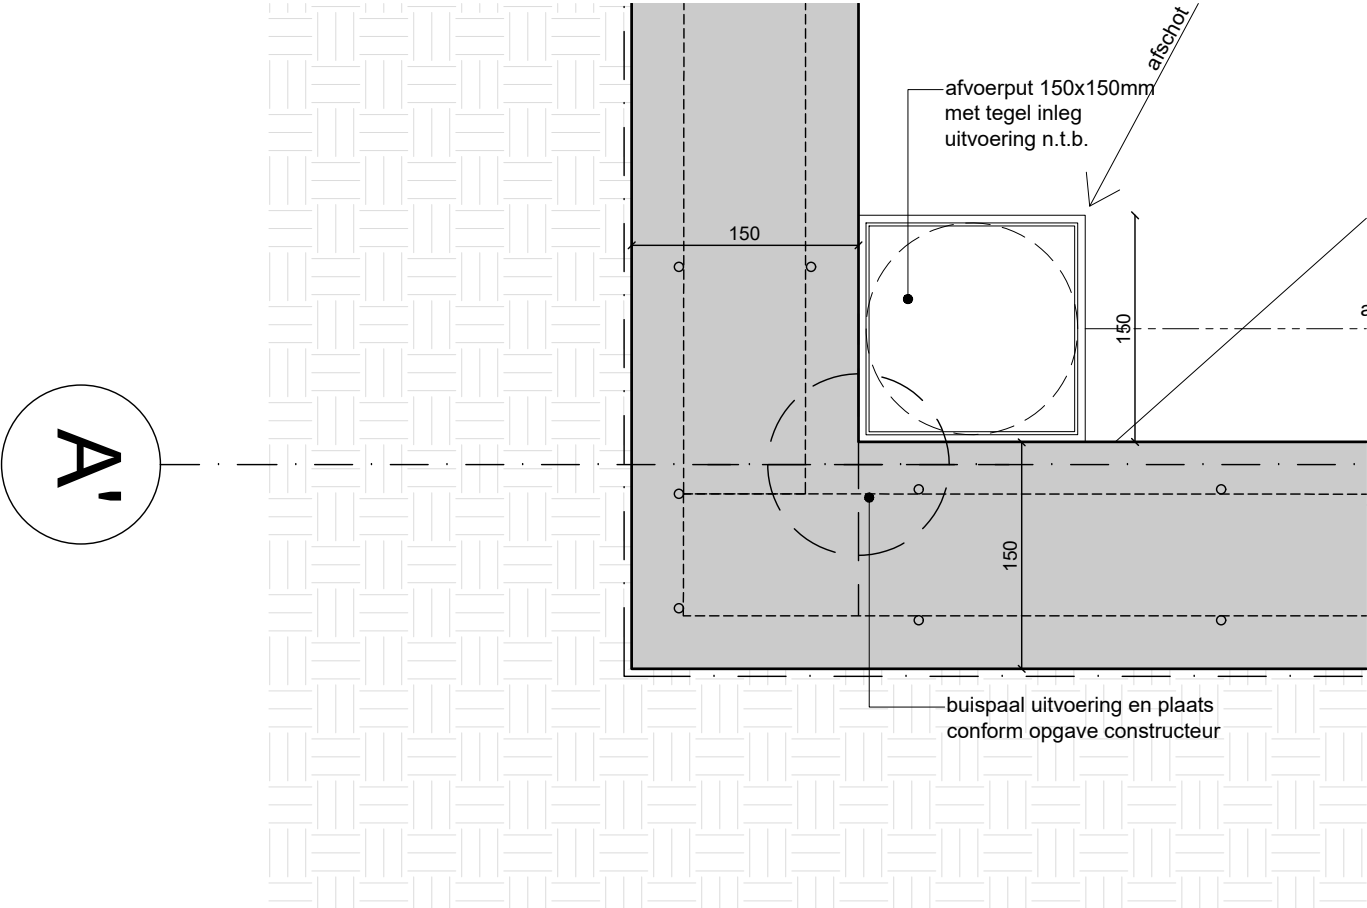


detail H2

- Maatvoering in het werk controleren, bij afwijking overleg met architect
- Constructieve onderdelen conform opgave constructeur
- E- en W-installaties conform opgave E- W- adviseur en leverancier

HofmanDujardin		
project	Ringdijk 37	project
opdrachtgever		1917
projectfase	Omgevingsvergunning	fase
onderwerp	Detail H1 & 2 Kelderbak met trap	OV
datum	29-10-2020	tekeningnummer
schaal	1:5	A(21)06
formaat	A3	
Verrijn Stuartweg 34 1112 AX Diemen The Netherlands tel: +31 (0)20 528 64 20 office@hofmandujardin.nl		

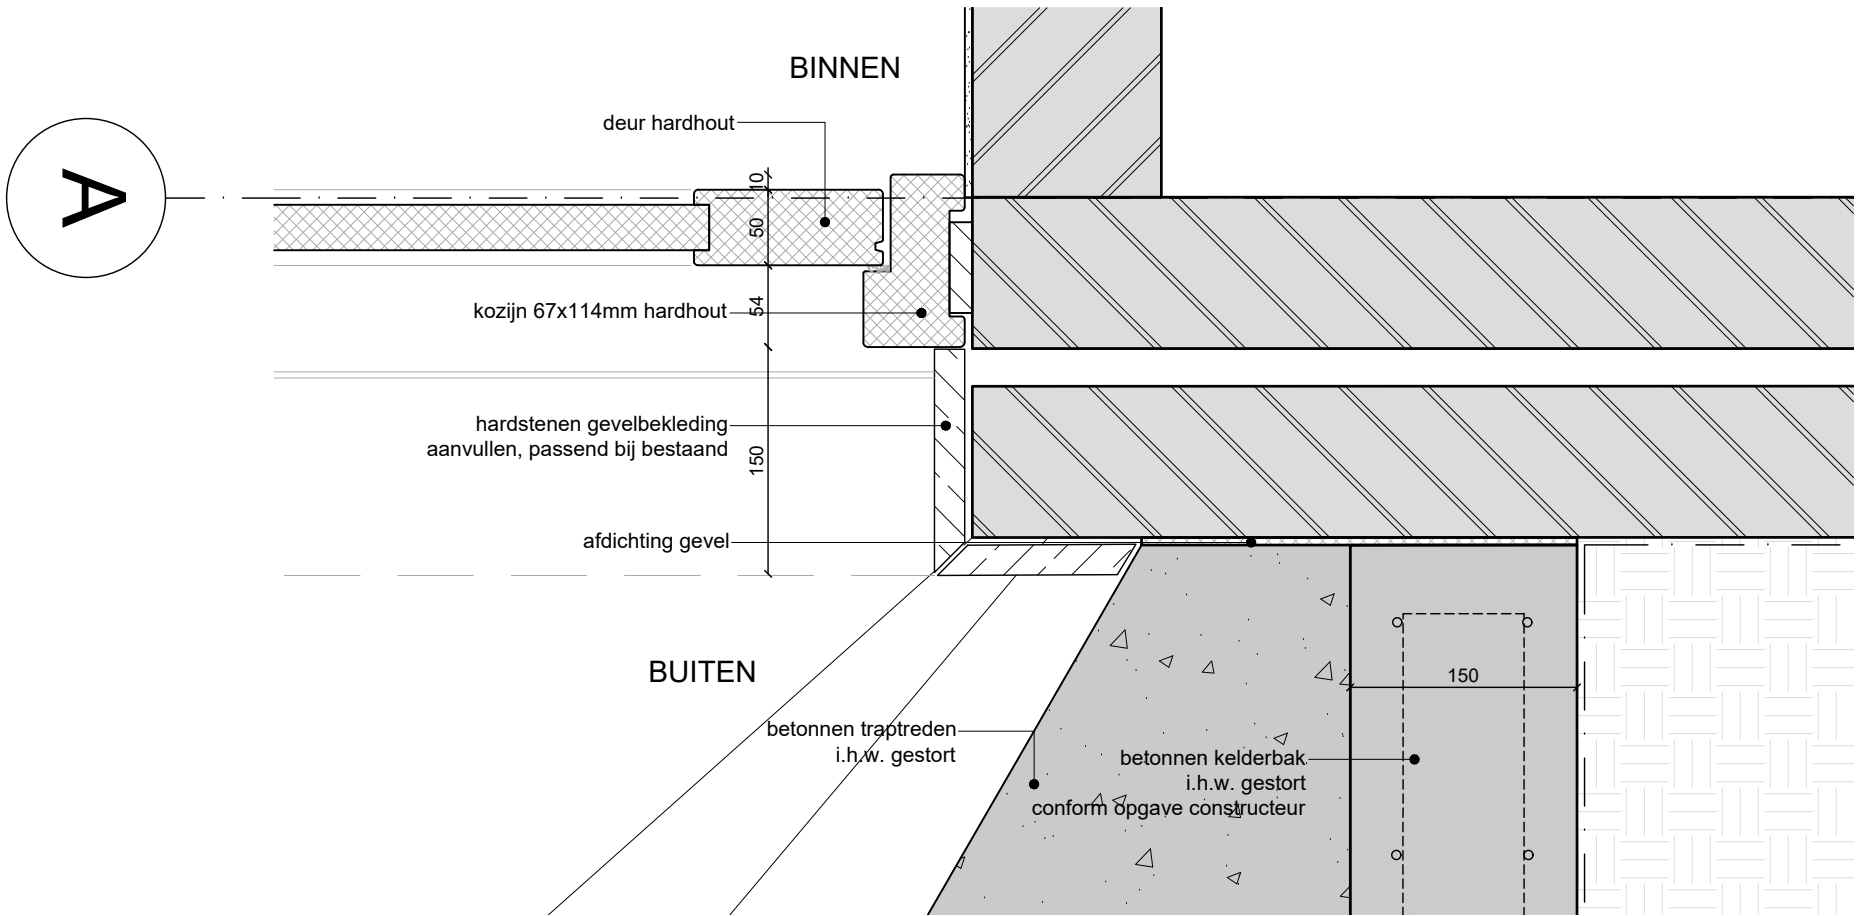

detail H3

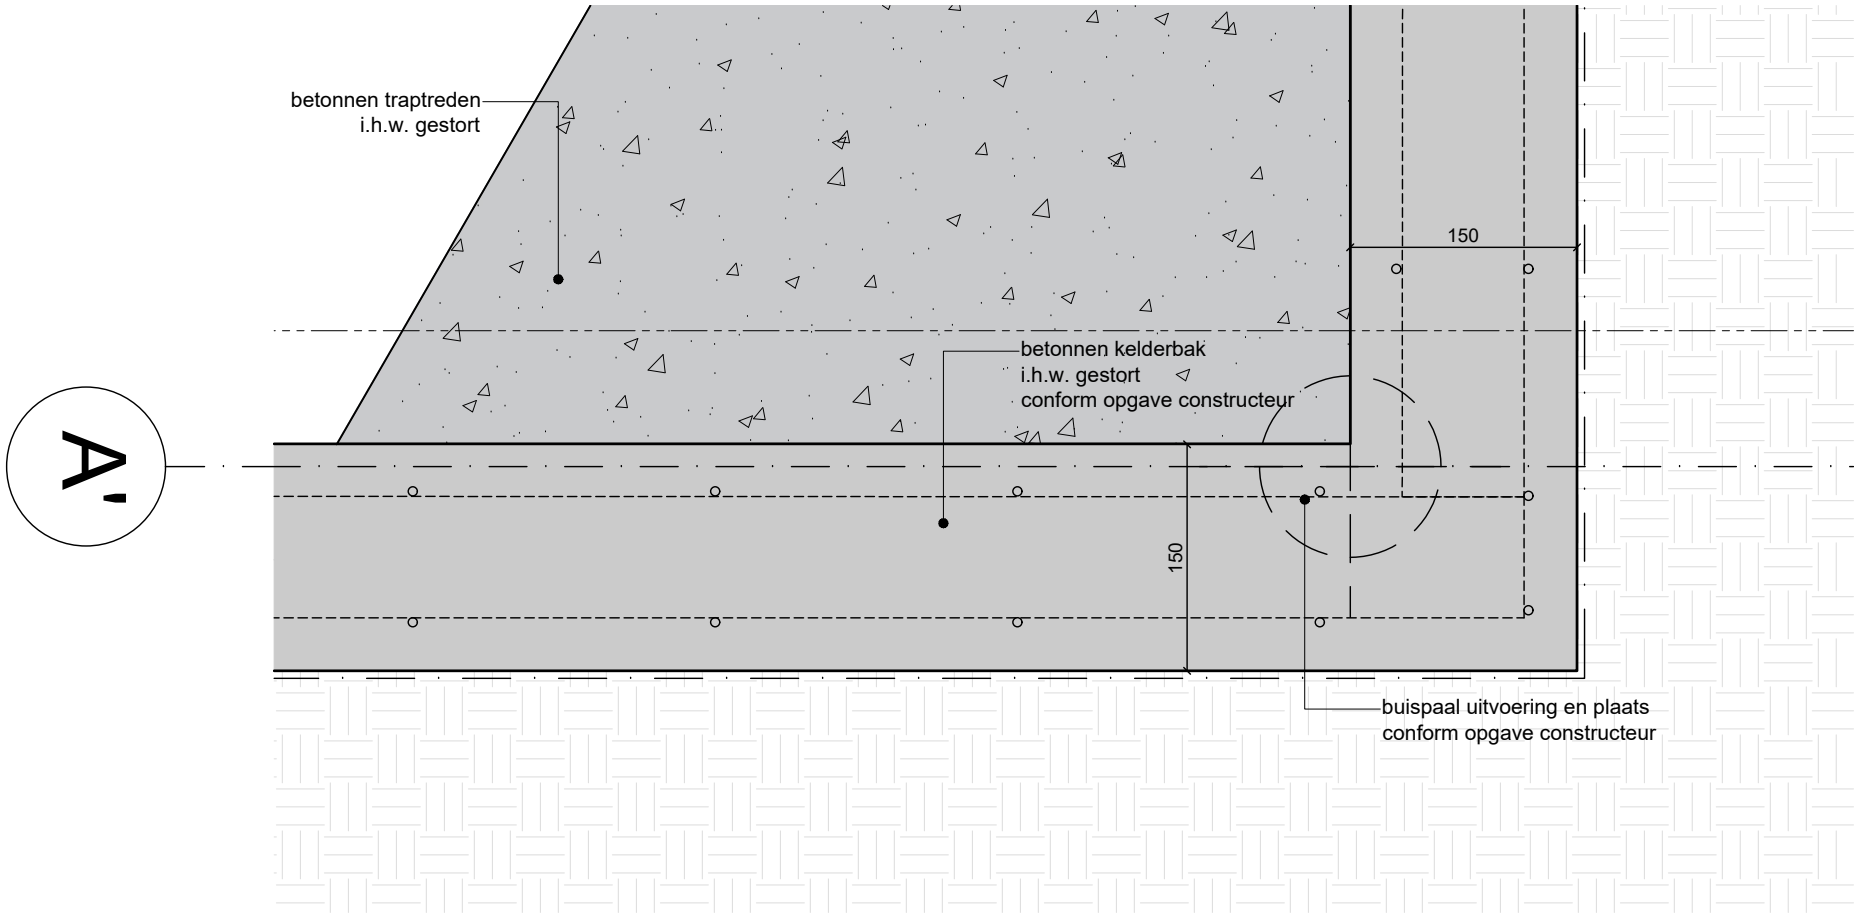


detail H4

- Maatvoering in het werk controleren, bij afwijking overleg met architect
- Constructieve onderdelen conform opgave constructeur
- E- en W-installaties conform opgave E- W- adviseur en leverancier


HofmanDujardin

project	Ringdijk 37	project
opdrachtgever		1917
projectfase	Omgevingsvergunning	fase
onderwerp	Detail H3 & 4 Kelderbak met trap	OV
datum	29-10-2020	tekeningnummer
schaal	1:5	A(21)07
formaat	A3	

A

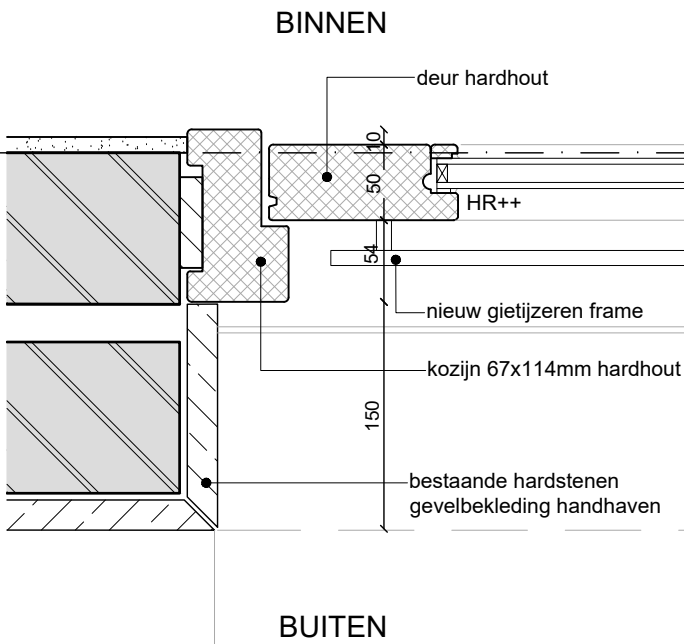

detail H5

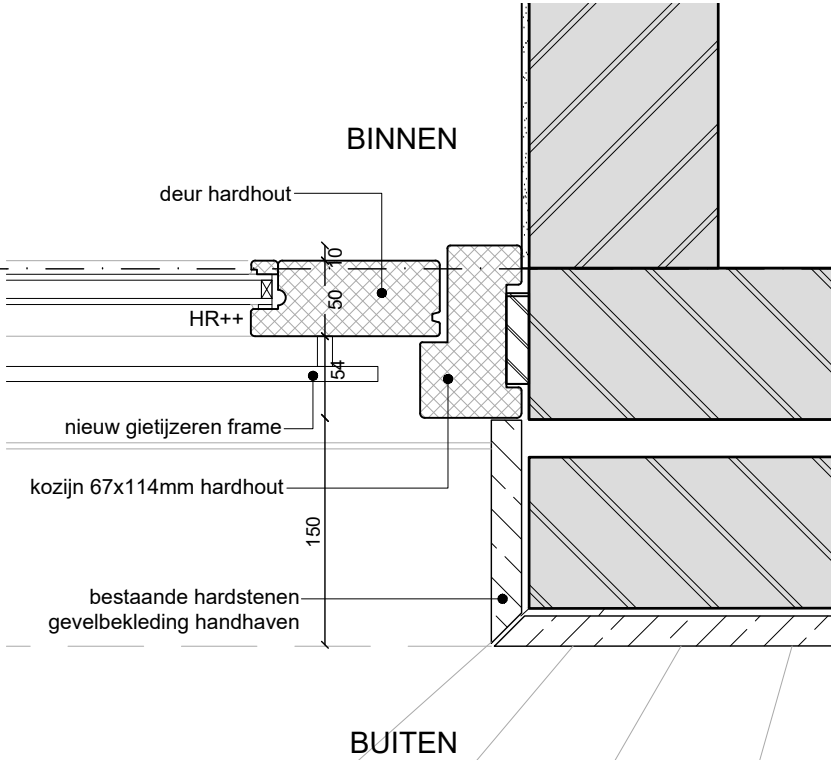


detail H6

- Maatvoering in het werk controleren, bij afwijking overleg met architect
- Constructieve onderdelen conform opgave constructeur
- E- en W-installaties conform opgave E- W- adviseur en leverancier


HofmanDujardin

project	Ringdijk 37	project 1917
opdrachtgever	[REDACTED]	
projectfase	Omgevingsvergunning	
onderwerp	Detail H5 & 6 Kozijn nieuw	fase OV
datum	29-10-2020	tekeningnummer A(21)08
schaal	1:5	
formaat	A3	

A

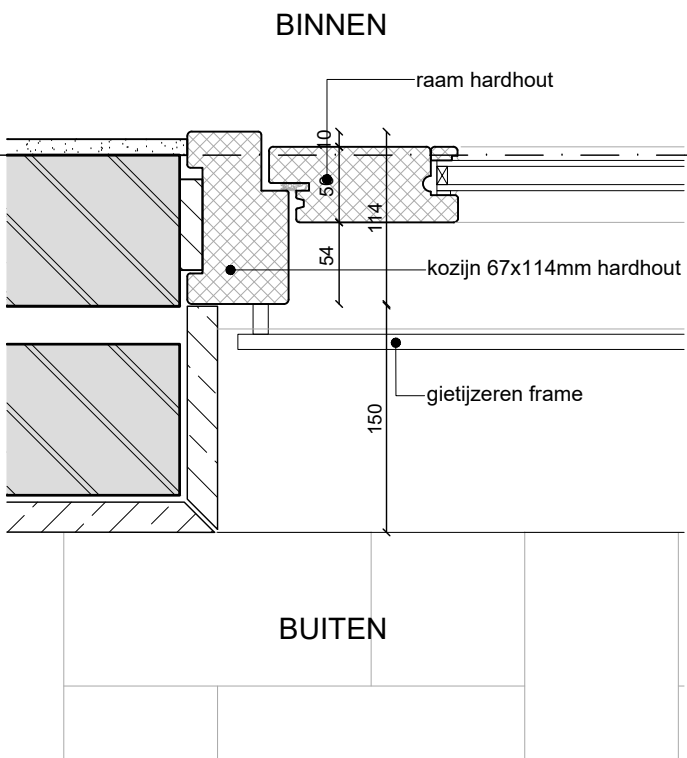

detail H5 bestand

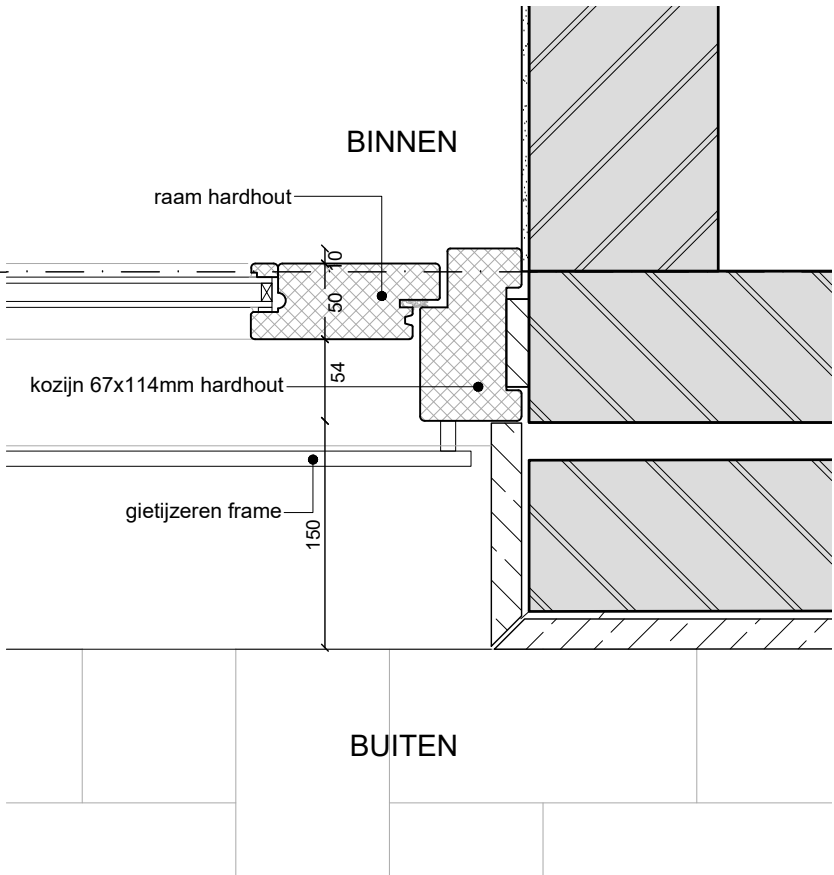

detail H6 bestand

- Maatvoering in het werk controleren, bij afwijking overleg met architect
- Constructieve onderdelen conform opgave constructeur
- E- en W-installaties conform opgave E- W- adviseur en leverancier

HofmanDujardin

project	Ringdijk 37	project
opdrachtgever		1917
projectfase	Omgevingsvergunning	fase
onderwerp	Detail H5 & 6 Kozijn bestand	OV
datum	29-10-2020	tekeningnummer
schaal	1:5	A(21)08B
formaat	A3	