

RENVOOI DWARSPROFIELEN


- Grond ontgraven
- Zand ontgraven
- Grond aanvullen
- Zand aanvullen
- Menggranulaat 0/31,5 aanvullen
- Grindkoffer ten behoeve van drainage sortering 2-6 mm
- +0.10 Bestaande hoogte
- +0.00 Nieuwe hoogte
- Bestaand maaiveld
- N.A.P.-lijn
- Geotextiel

DOORSNEDE 15-15 'STRANDVLIETLAAN'
SCHAAL 1:50

DOORSNEDE 16-16 'AMSTELLANDLAAN'
SCHAAL 1:50

DOORSNEDE 17-17 'AMSTELLANDLAAN'
SCHAAL 1:50

DOORSNEDE 18-18 'HOGER-AMSTELLAAN'
SCHAAL 1:50

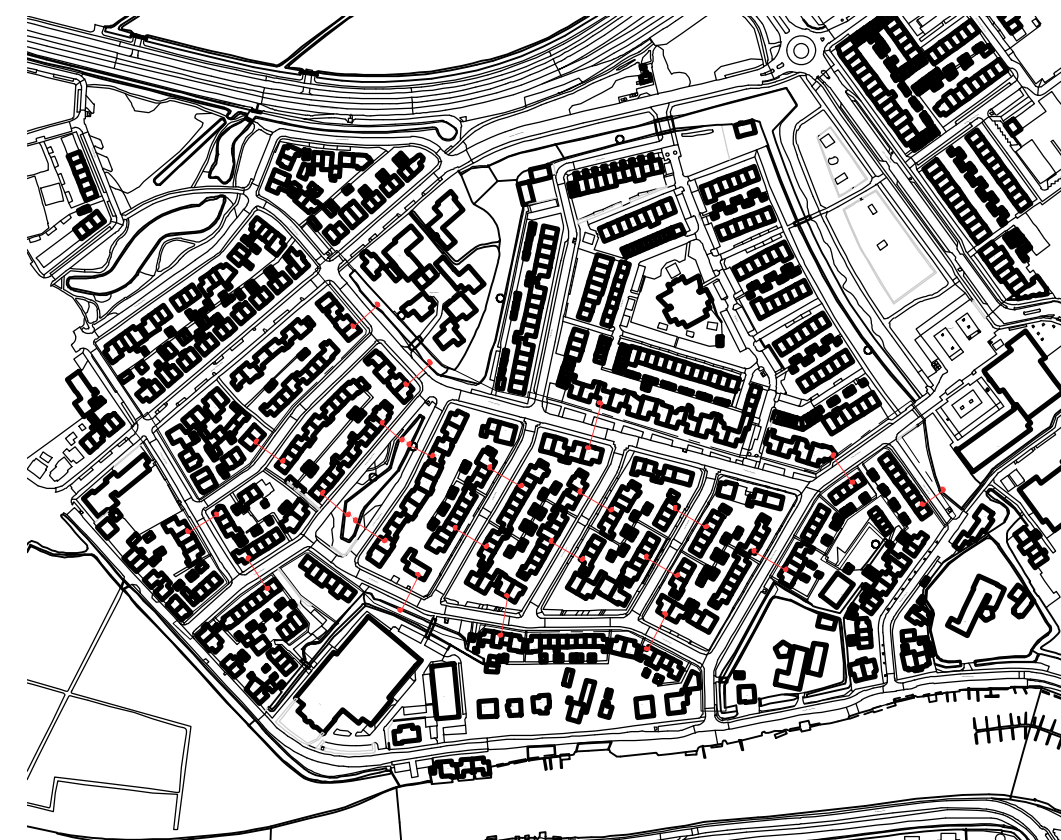

0 0.5 1 2.5m

Maten niet van tekening meten, doch geschreven maten aanhouden.
Maten in meters, tenzij anders vermeld.
Peilmaten in meters t.o.v. N.A.P., tenzij anders vermeld.
Materiaalmaten in mm, tenzij anders vermeld.
Diameters in mm, tenzij anders vermeld.
Deze situatie is niet bindend f.a.v. de exacte maten van grenzen en opstallen.
De aangegeven hoogtemaatvoering betreft de hoofdmaatvoering van het gewenste profiel.
Detailuitwerking door aannemer.

A	10-03-2021	OBO	ONTGRAVINGSPROFIELEN TOEGEVOEGD IN DOORSNEDE 16-18
Wijziging	Datum wijziging	Gehandeld	Beschrijving
Ontwerper: G. BOUMA	Projectleider: M. BURGERS	Geplandeerd	Versie
Projectomschrijving: GROOT ONDERHOUD KONINGINNENBUURT OUDEKERK AAN DE AMSTEL	Opdrachtgever: GEMEENTE OUDER-AMSTEL	Documentnr: 19HB0167-DV-005	Blad: 6
Tekeningsschikking: DWARSPROFIELEN 15 TOT EN MET 18	Bestaande situatie: ONTGRAVEN T.B.V. RIJOL	Documentnr: 19HB0167-DV-005	Aantal: 6
Tekeningsschikking: DWARSPROFIELEN 15 TOT EN MET 18	Bestaande situatie: ONTGRAVEN T.B.V. RIJOL	Documentnr: 19HB0167-DV-005	Schaal: 1:50
Tekeningsschikking: DWARSPROFIELEN 15 TOT EN MET 18	Bestaande situatie: ONTGRAVEN T.B.V. RIJOL	Documentnr: 19HB0167-DV-005	Beoordeling: -



Deze tekening is eigendom van HB Adviesbureau. Zij mag daarom noch gekopieerd, noch aan derden ter beschikking of nauwelijks gekopieerd worden zonder toestemming van HB Adviesbureau.