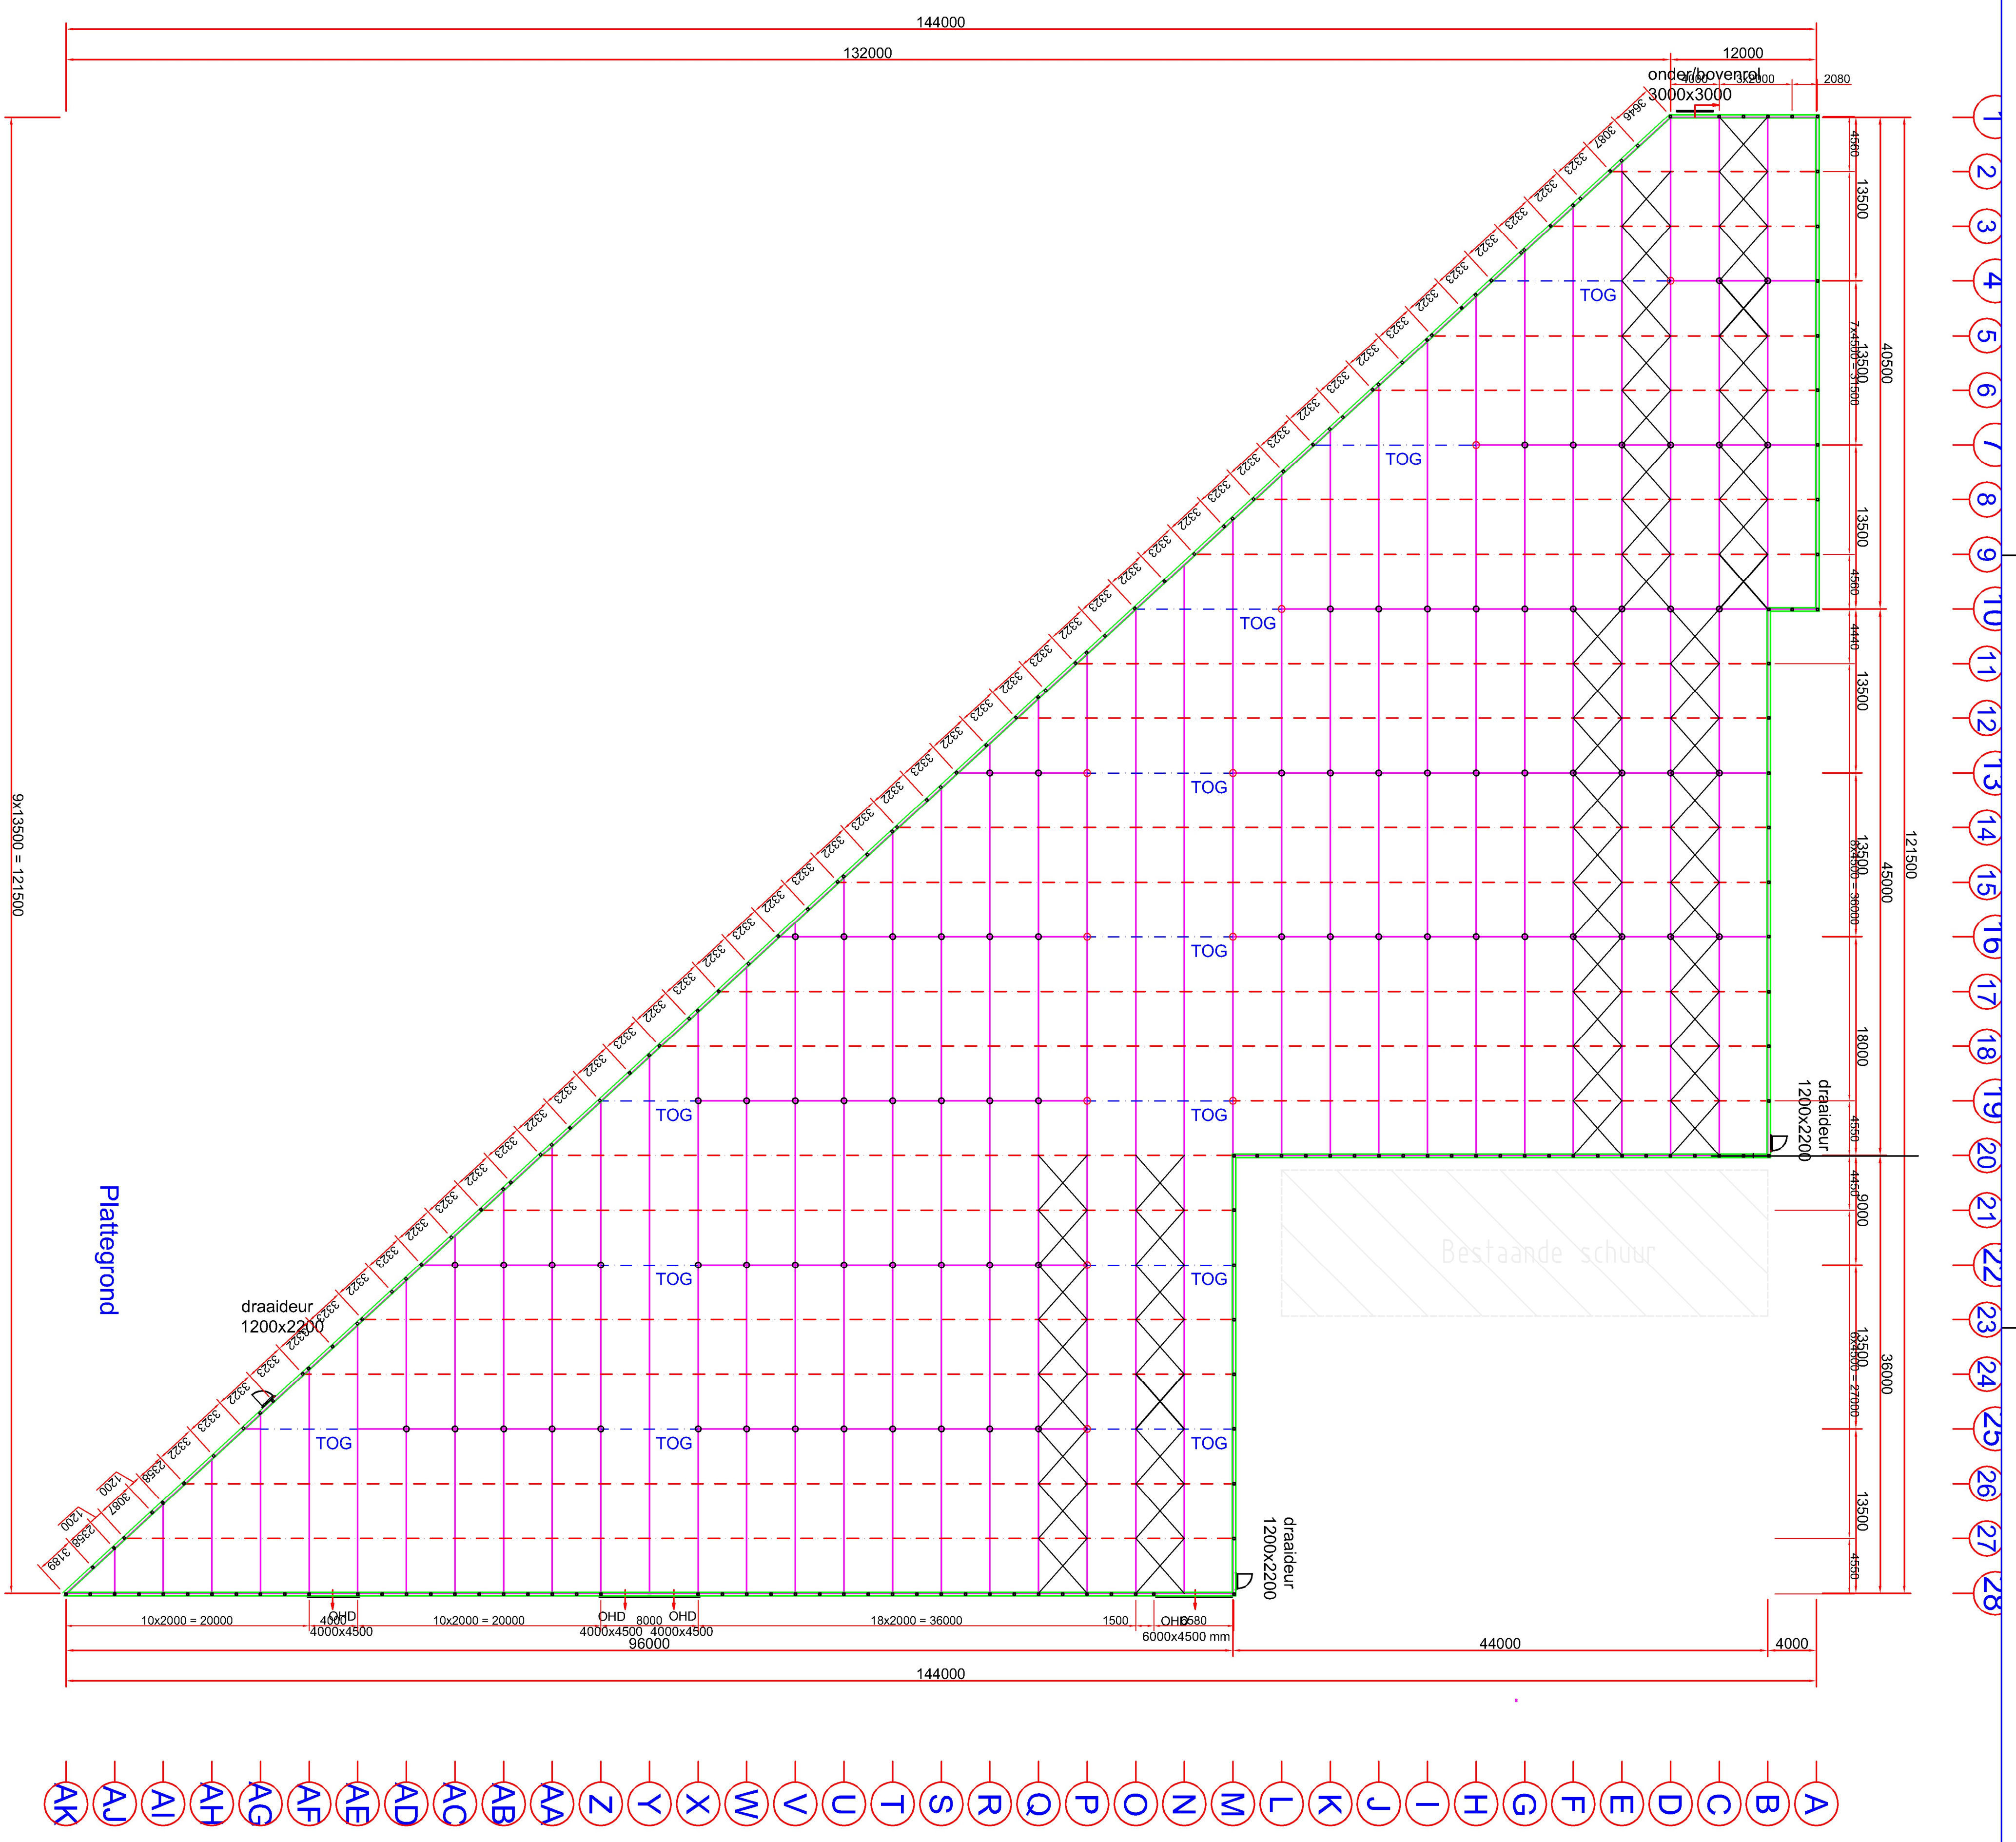

Plattegrond

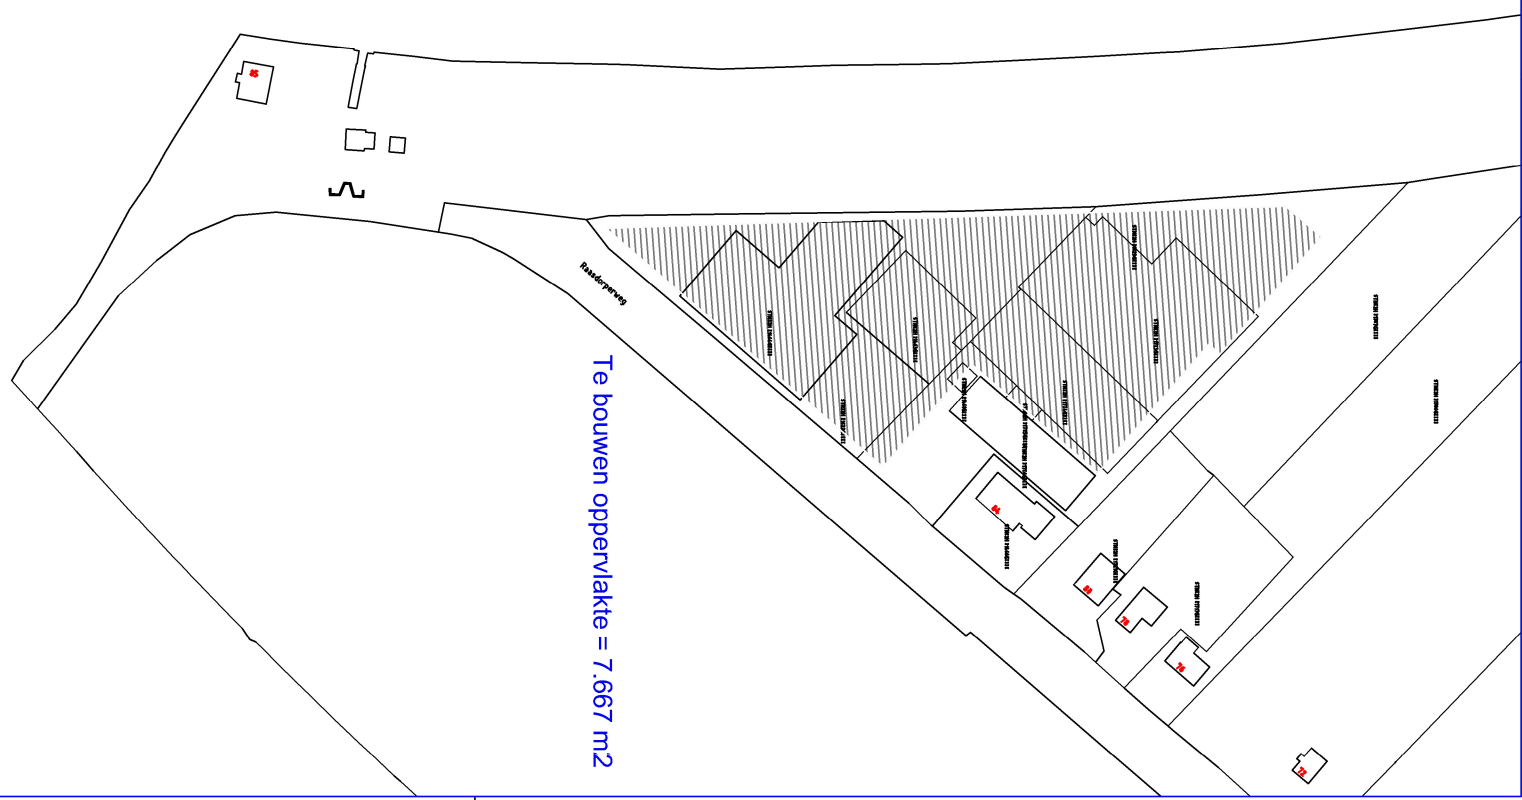

Situatie

ABC- Raasdorperweg 84
Raasdorperweg 48
Amsterdam
NL

orderno. 2130304
Deliveryadress

Dimensions in mm.
scale 1:400
date 08-06-2021

Plattegrond + situatie

GAKON HORTICULTURAL PROJECTS
www.gakon.nl
Postal address: Postbus 47, 2290 AA WATERINGEN
Visiting address: Kloosterman 60, 2292 JD HOLLAND
Phone +31 174 225 700
Fax +31 174 225 701

revision nr.
revision dd.
name

Drawn P.Bakker
Drawing no. 01-01