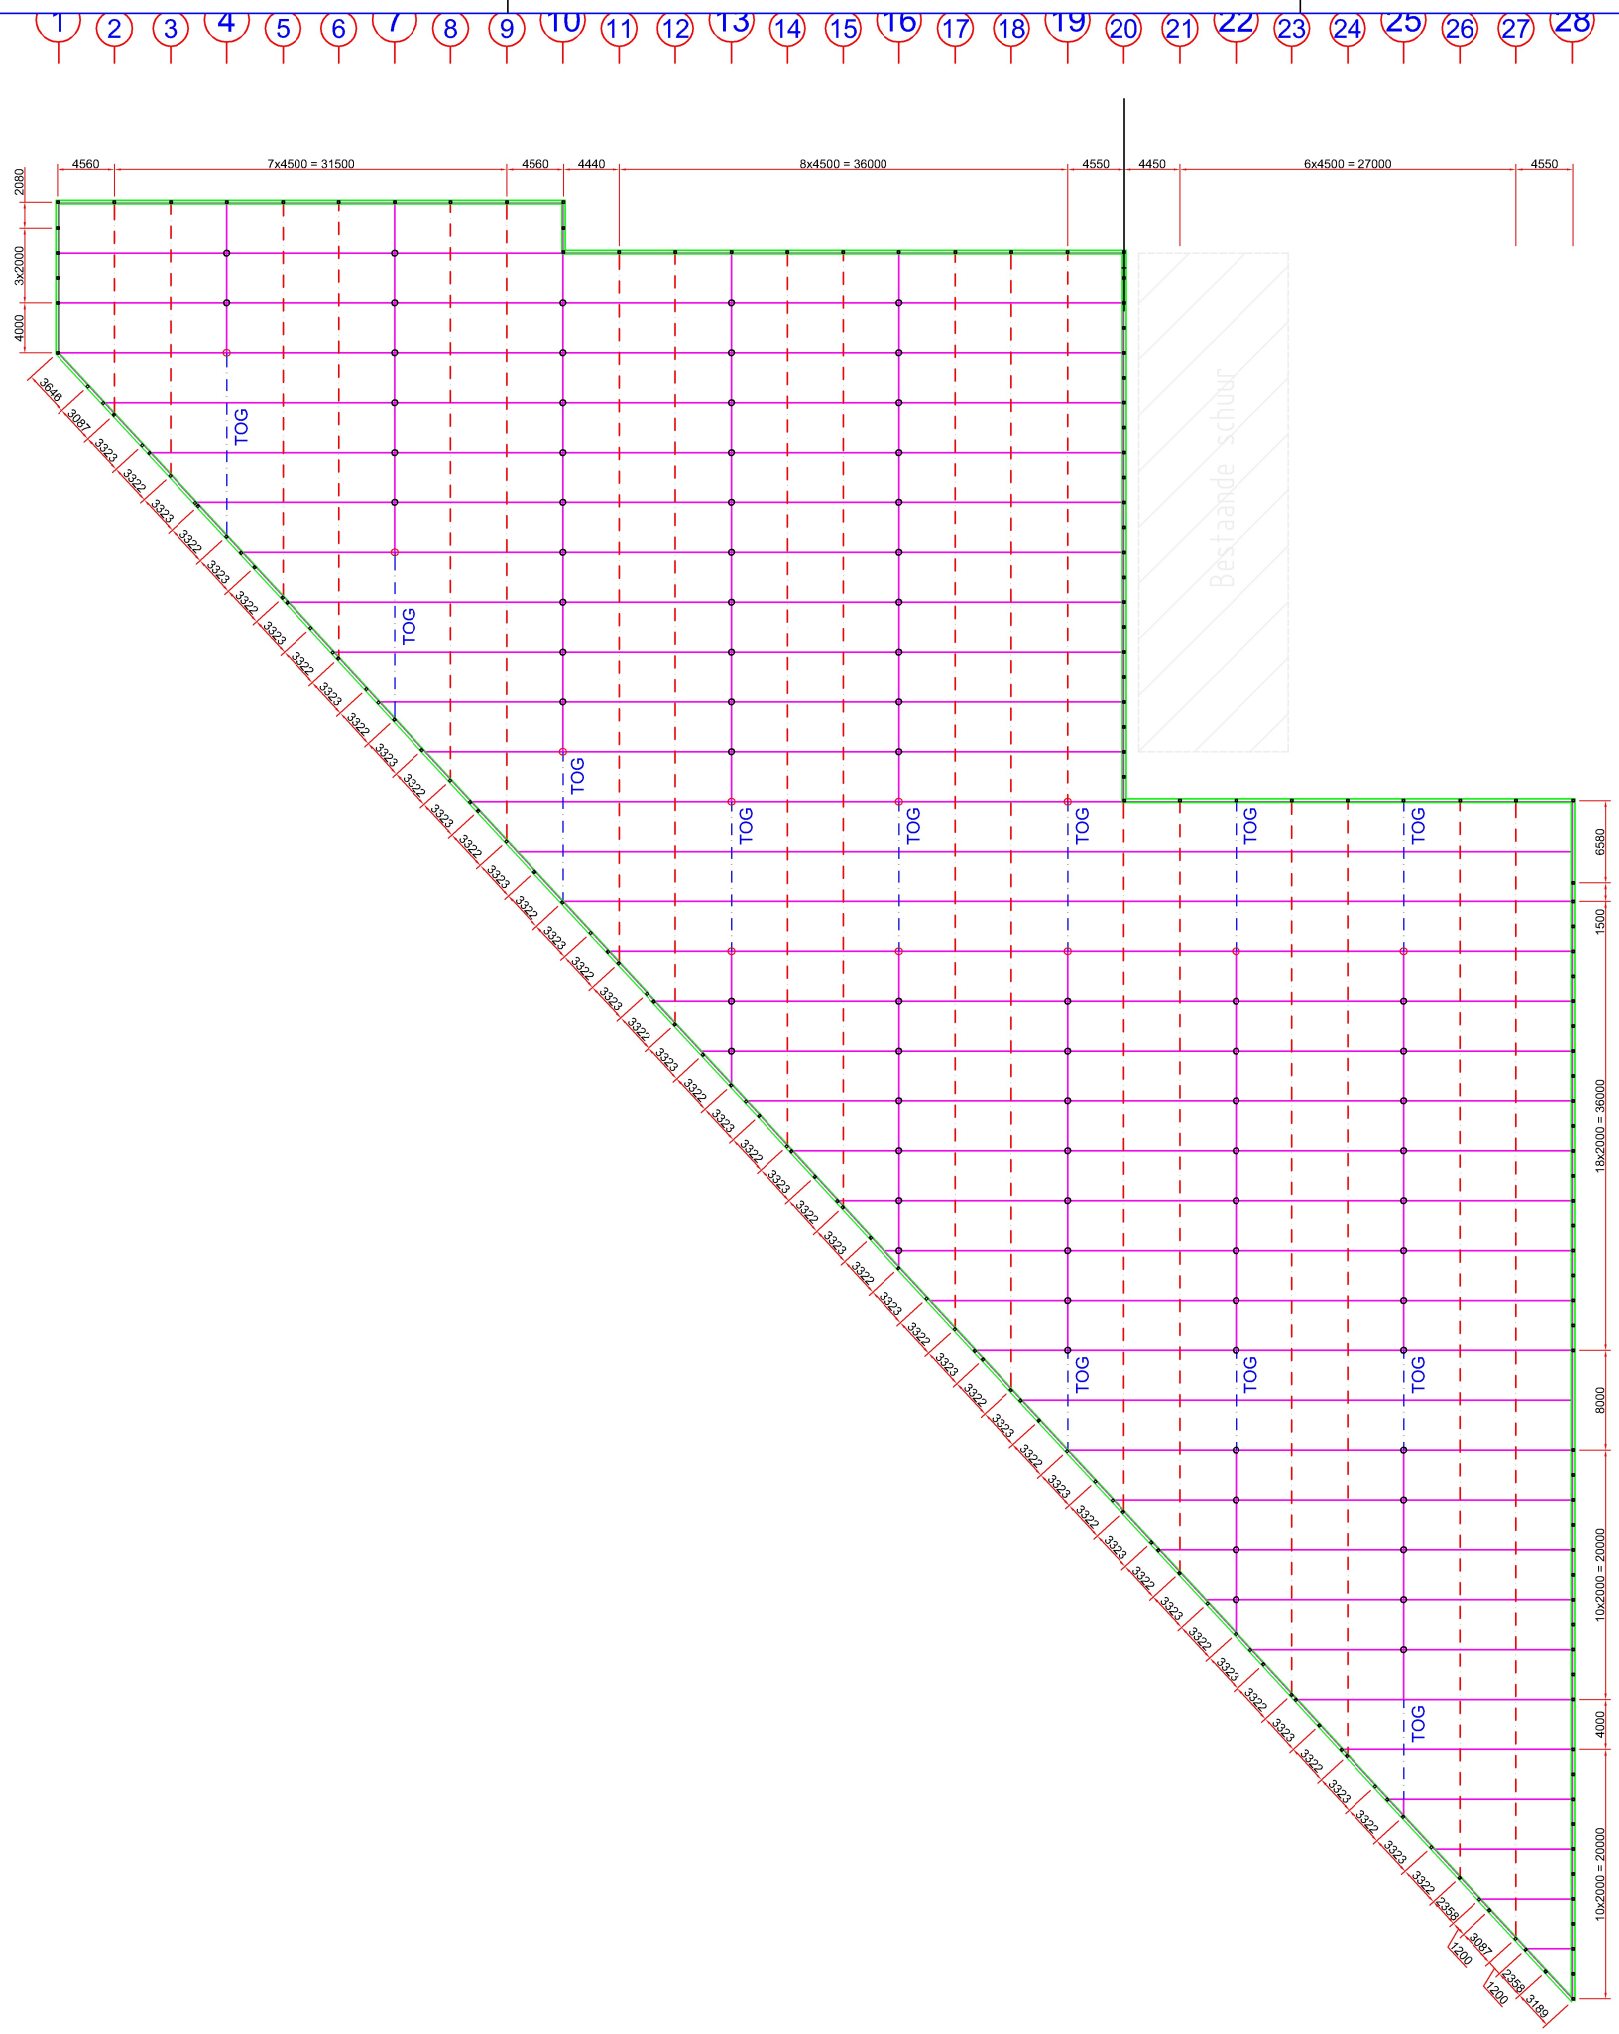

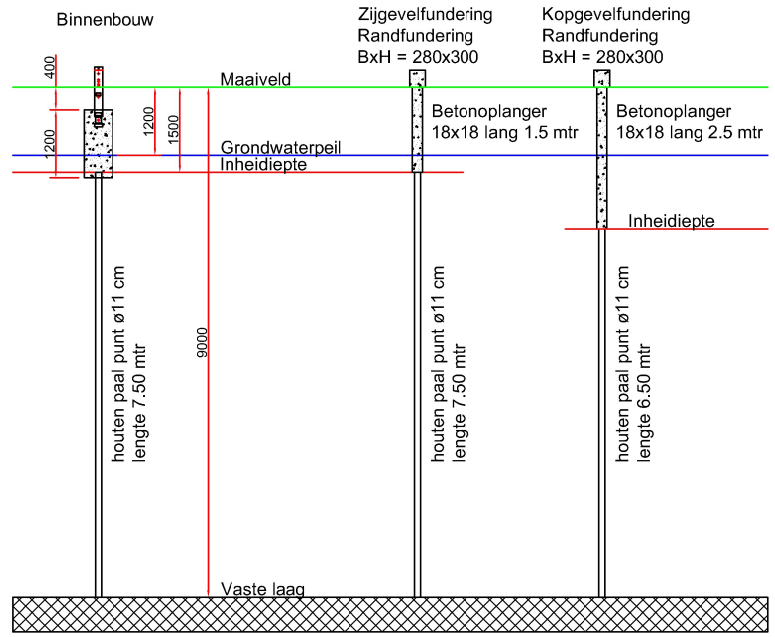

ABC- Raasdorperweg 84

Raasdorperweg 48
Amsterdam
NL

orderno. 201148
Deliveryadress

Dimensions in mm.
scale 1:400
date 08-06-2021

Heipalen plan

GAKON HORTICULTURAL PROJECTS
www.gakon.nl
Postal address: Postbus 47, 2290 AA, WATERINGEN
Visitors address: Kleyerman 92, 2292 JD, HOLLAND
Phone +31 174 225 700
Fax +31 174 225 701

revision nr.
revision dd.
name

Drawn P.Bakker

Drawing no. 2130304

Niets van deze tekening mag worden vermenigvuldigd, openbaar gemaakt en/of ter beschikking gesteld aan derden zonder voorafgaande schriftelijke toestemming van GAKON.