



Indeling tuinhuisje; maten en locatie bij benadering:

- Afmeting grondvlak: lxbxh:
650x250x250
- Donker vlak = berging
- Licht vlak = overkapping
- Plat en vlak dak
- Kortste afstand tot sloot > 100cm



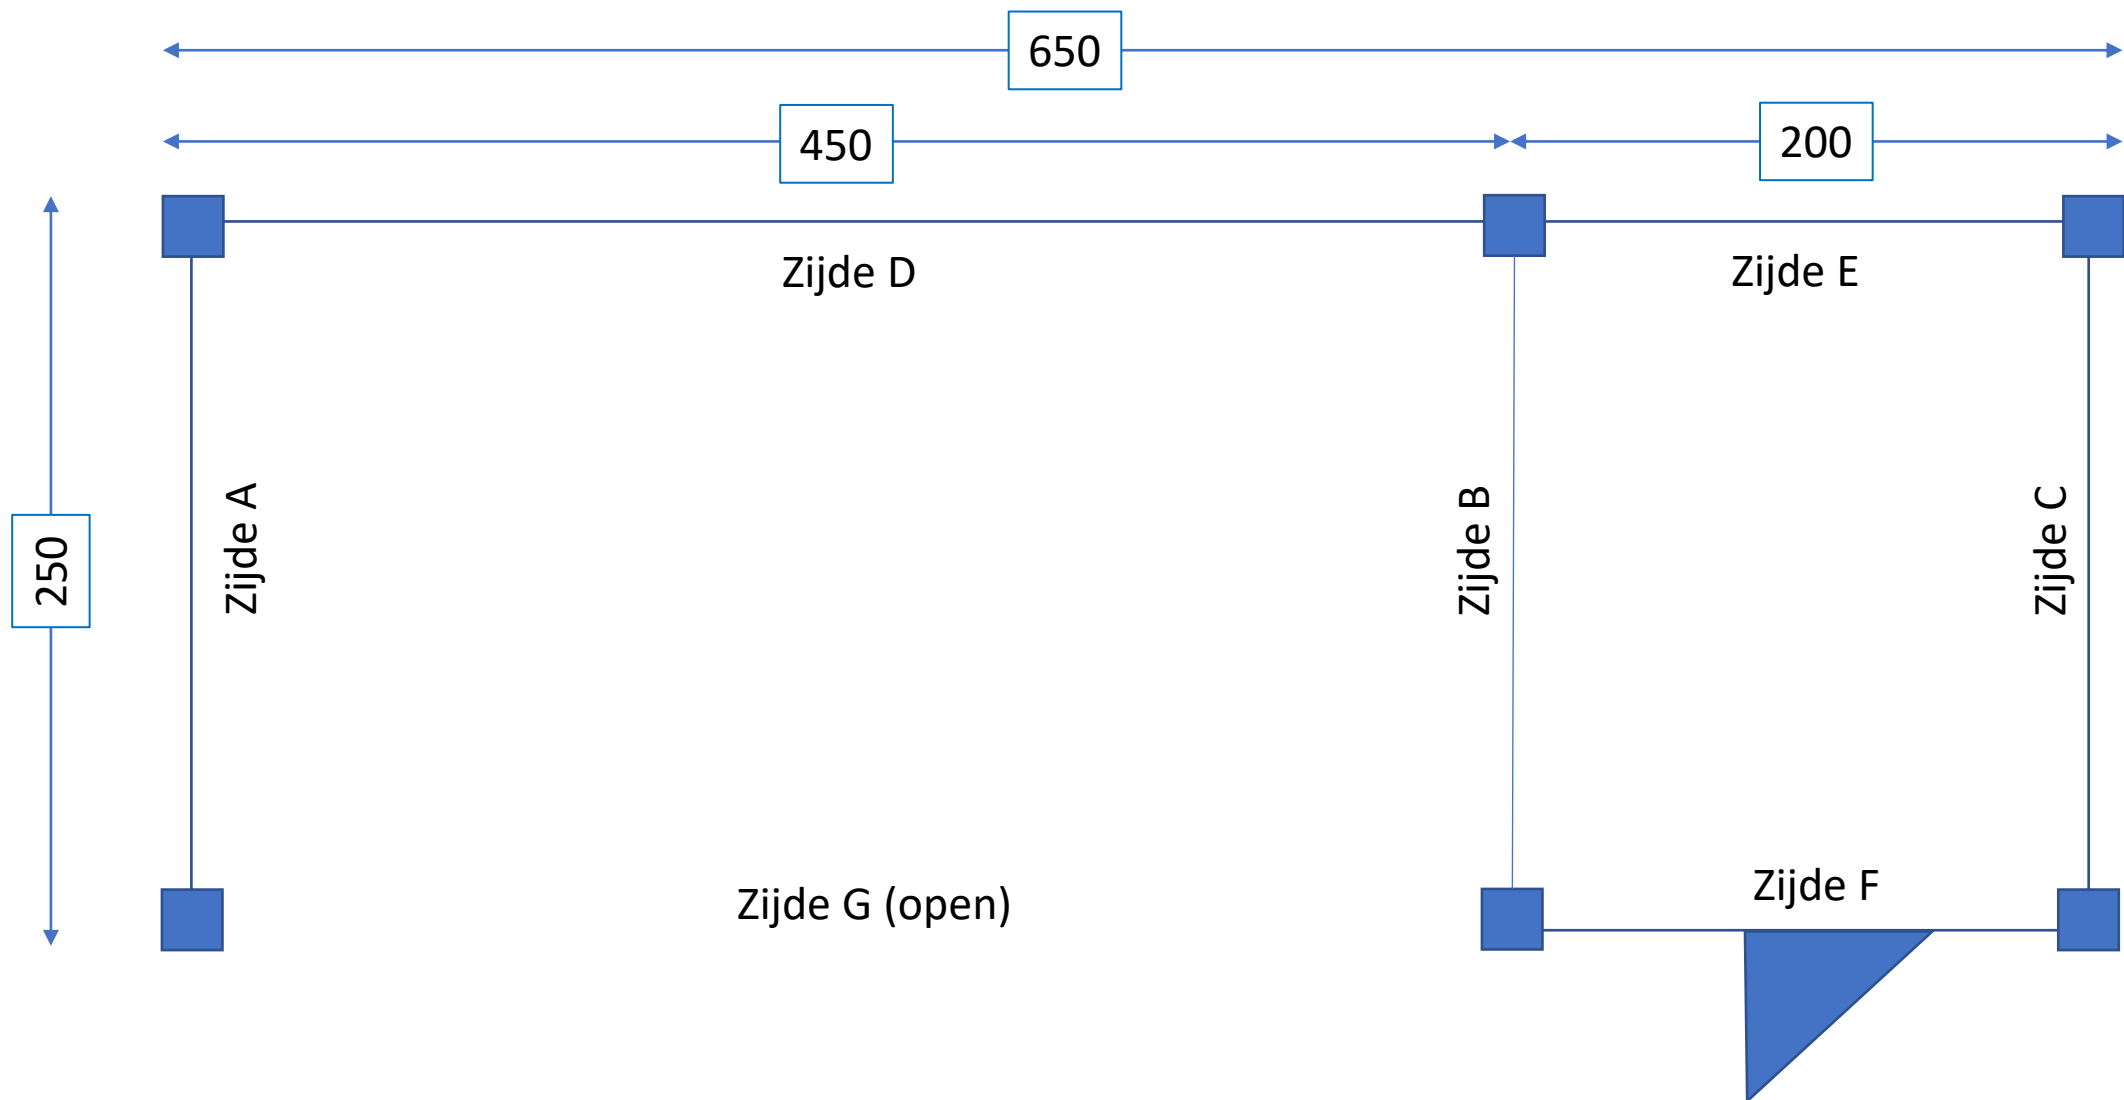

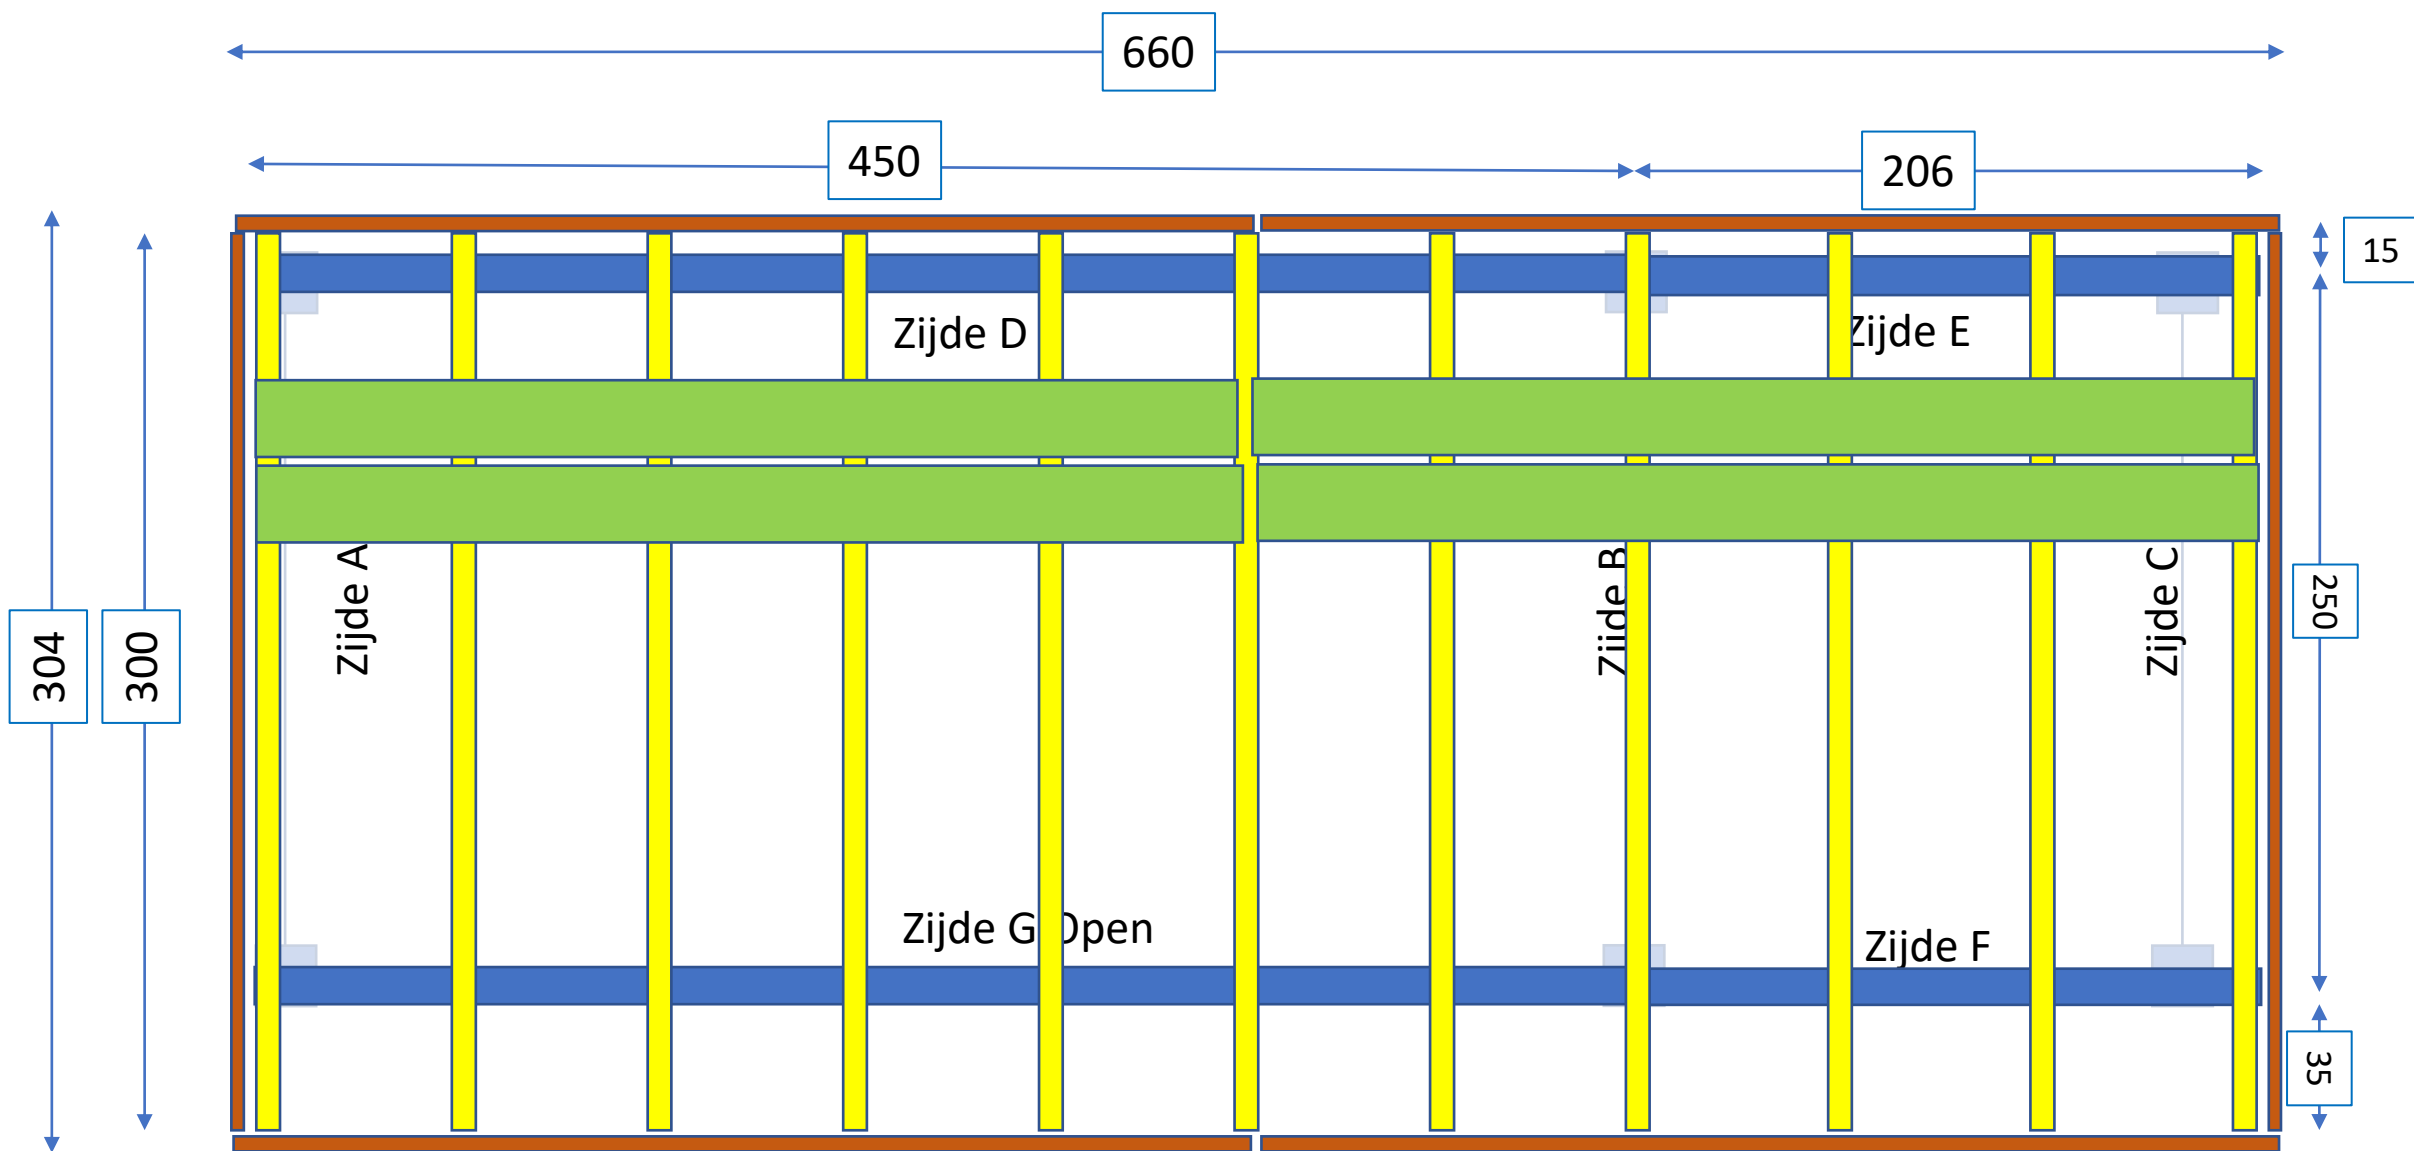

Tuinhuisje Koningsvaren 79 Abcoude