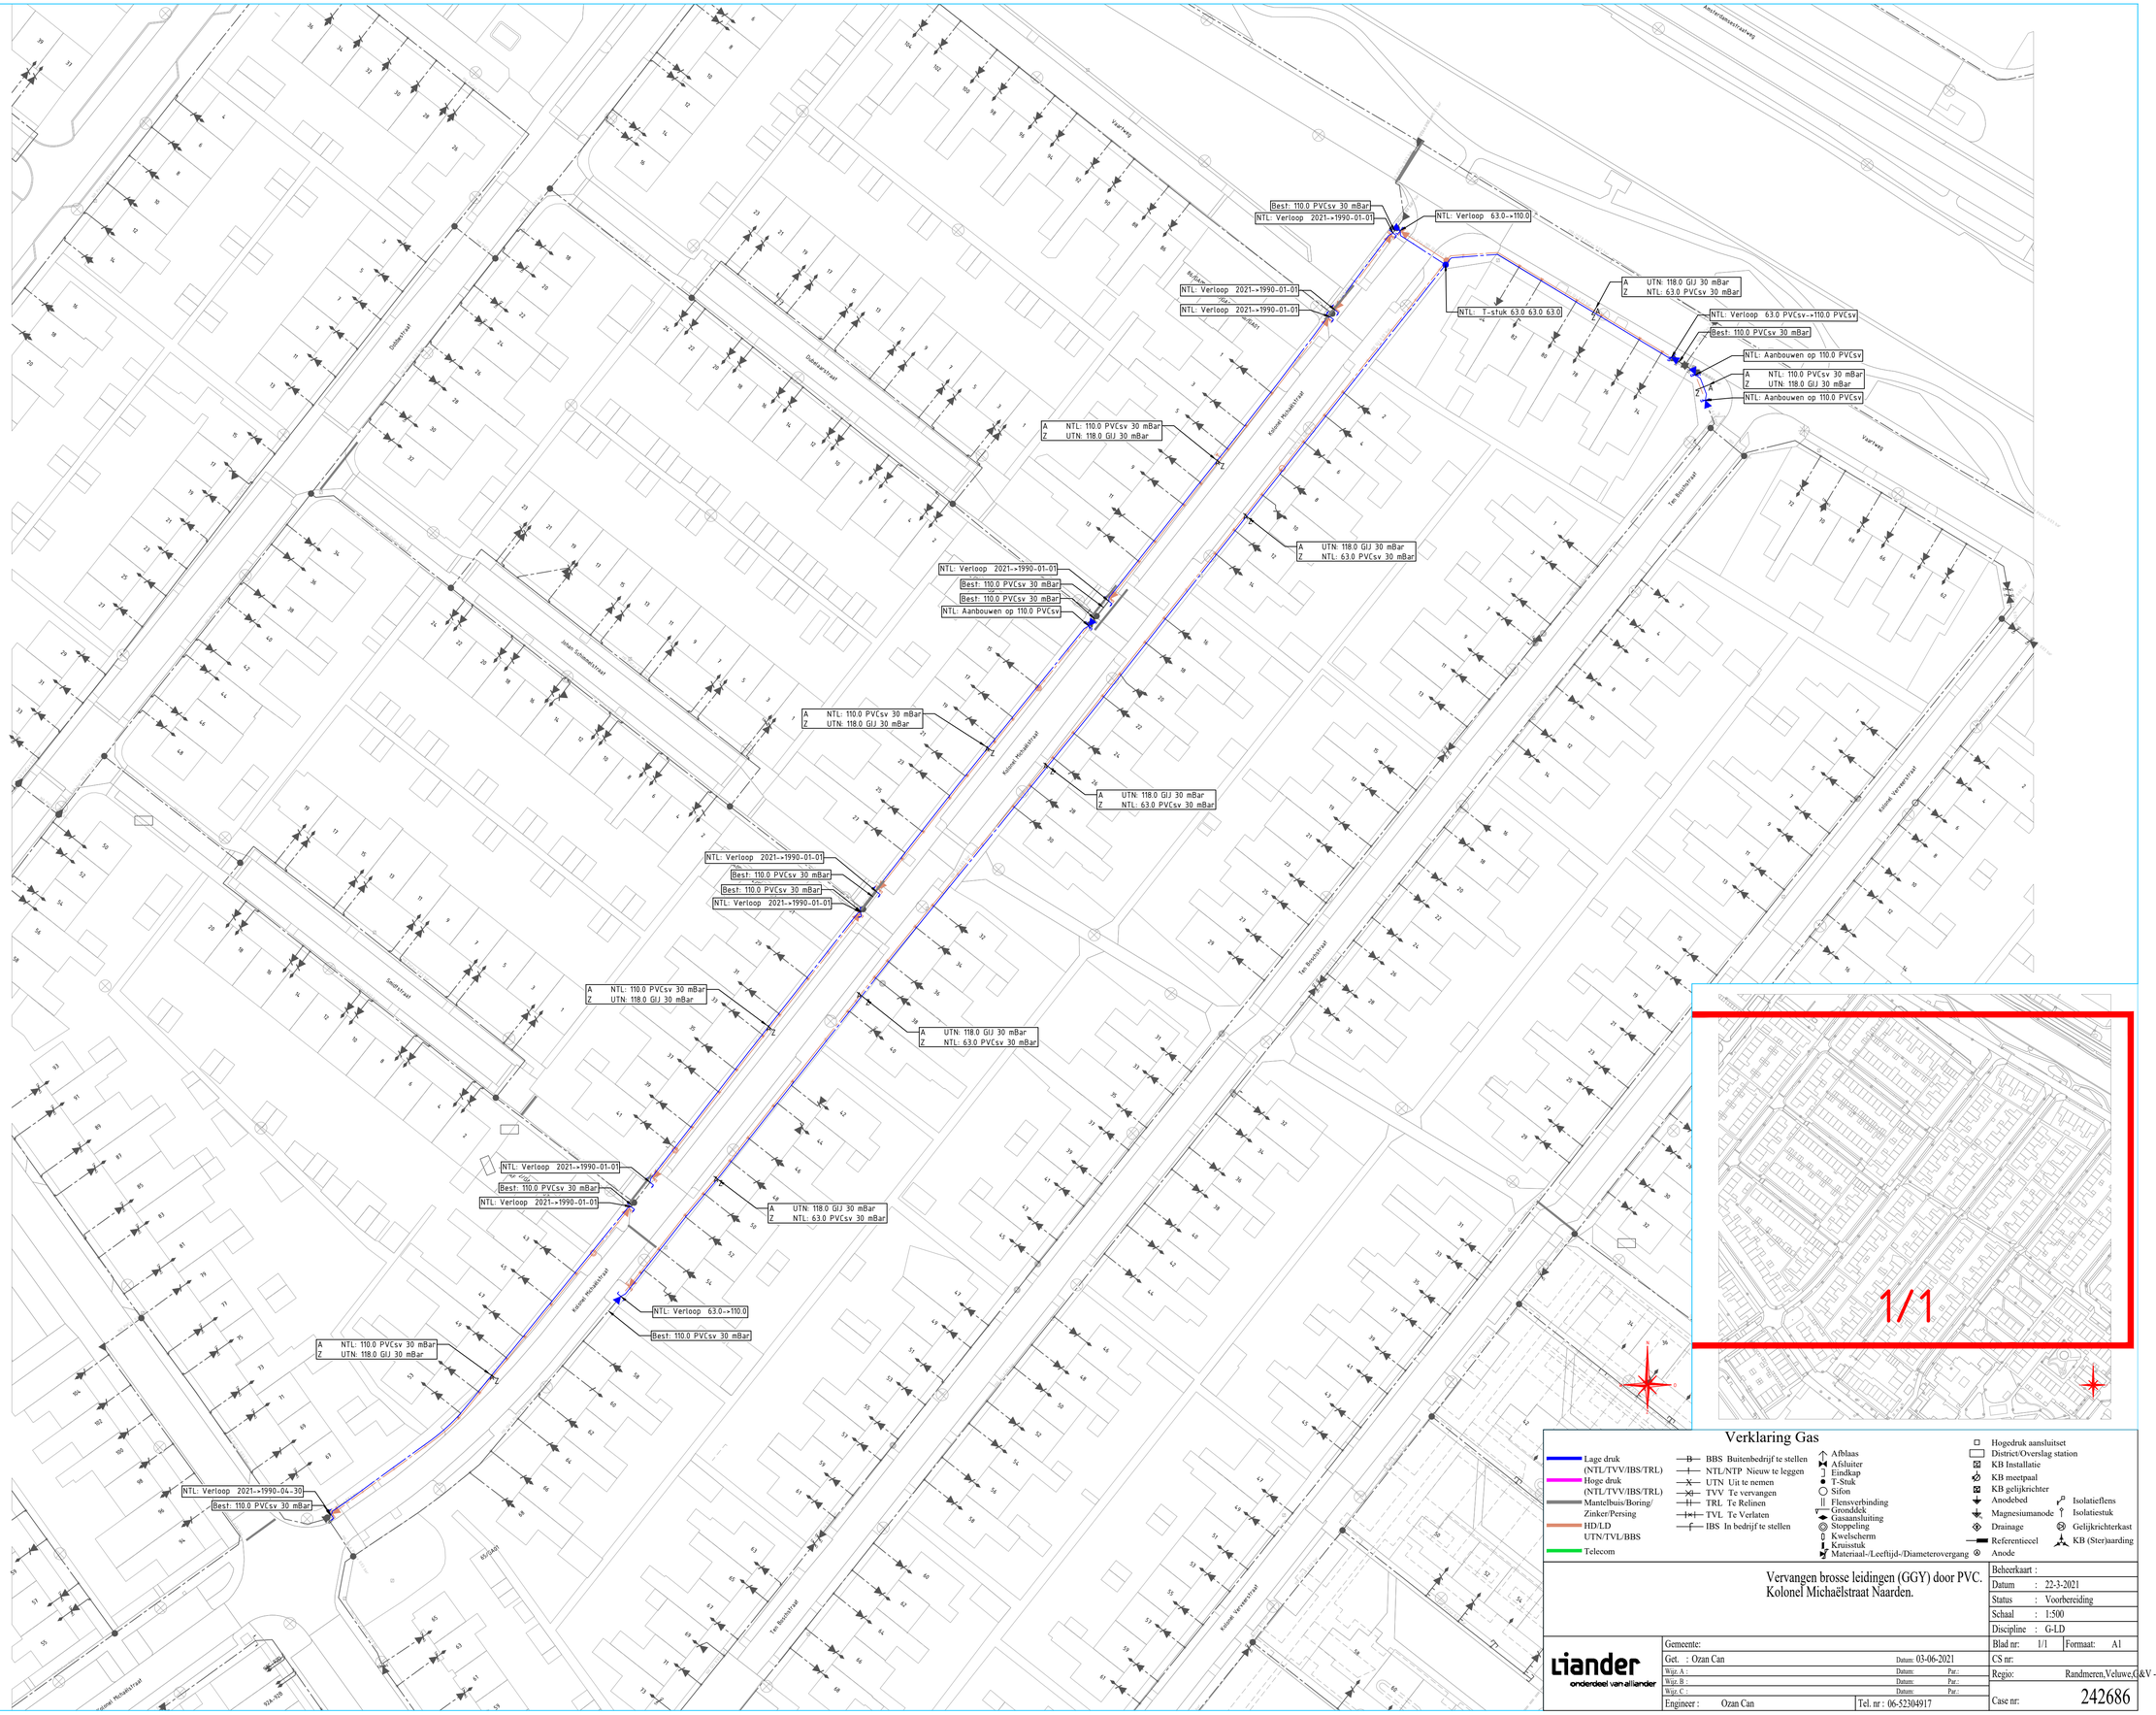

Verklaring Gas

- Lage druk (NTL/TVV/IBS/TRL)
- Hoge druk (NTL/TVV/IBS/TRL)
- Mantelbuis/Boring/Zinker/Persing
- HD/LD UTN/TVL/BBS
- Telecom

- BBS Buitenbedrijf te stellen
- NTL/NTP Nieuw te leggen
- UTN Uit te nemen
- TVV Te vervangen
- TRL Te Relinen
- TVL Te Verlaten
- IBS In bedrijf te stellen

- Afblaas
- Afsluiter
- Eindkap
- T-Stuk
- Sifon
- Flensverbinding
- Gronddek
- Gasaansluiting
- Stoppeling
- Kwelscherm
- Kruisstuk
- Materiaal-/Leeftijd-/Diameterovergang

- Hogedruk aansluitset
- District/Overslag station
- KB Installatie
- KB meetpaal
- KB gelijkrichter
- Anodebed
- Magnesiumanode
- Drainage
- Referenteecel
- Anode
- Isolatieflens
- Isolatiestuk
- Gelijkrichterkast
- KB (Ster)aarding

Vervangen brosse leidingen (GGY) door PVC.
Kolonel Michaëlstraat Naarden.

Beheerkaart :	
Datum :	22-3-2021
Status :	Voorbereiding
Schaal :	1:500
Discipline :	G-LD

Liander
onderdeel van alliander

Gemeente:		Blad nr: 1/1	Formaat: A1
Get. : Ozan Can	Datum: 03-06-2021	CS nr:	
Wijz. A :	Datum: Par.:	Regio:	Randmeren,Veluwe,G&V - IPI
Wijz. B :	Datum: Par.:		
Wijz. C :	Datum: Par.:	Case nr:	242686
Engineer : Ozan Can	Tel. nr : 06-52304917		