
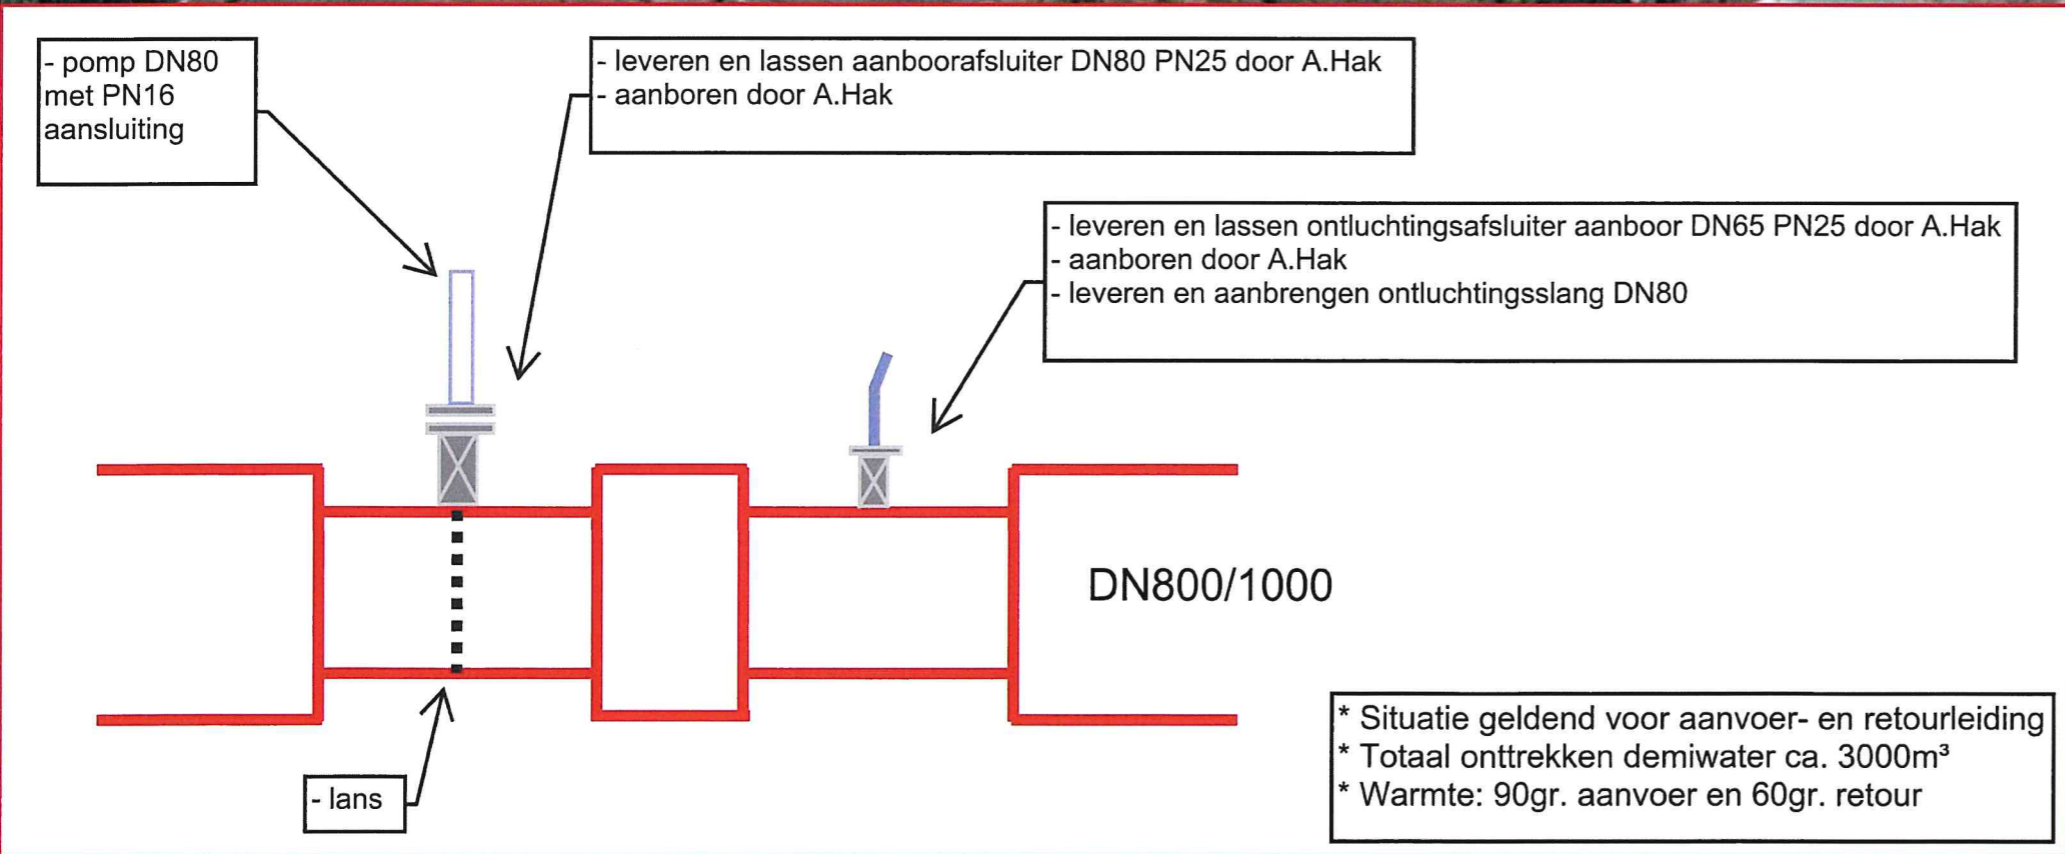


Inbouwen DN800 afsluiters  
Langbroekdreef Vattenfall

Tekening 1 - Pompen  
d.d. 1-7-2021

- Start leegmaken op 2-8-2021  
- Inbouwen afsluiters gereed op  
13-8-2021

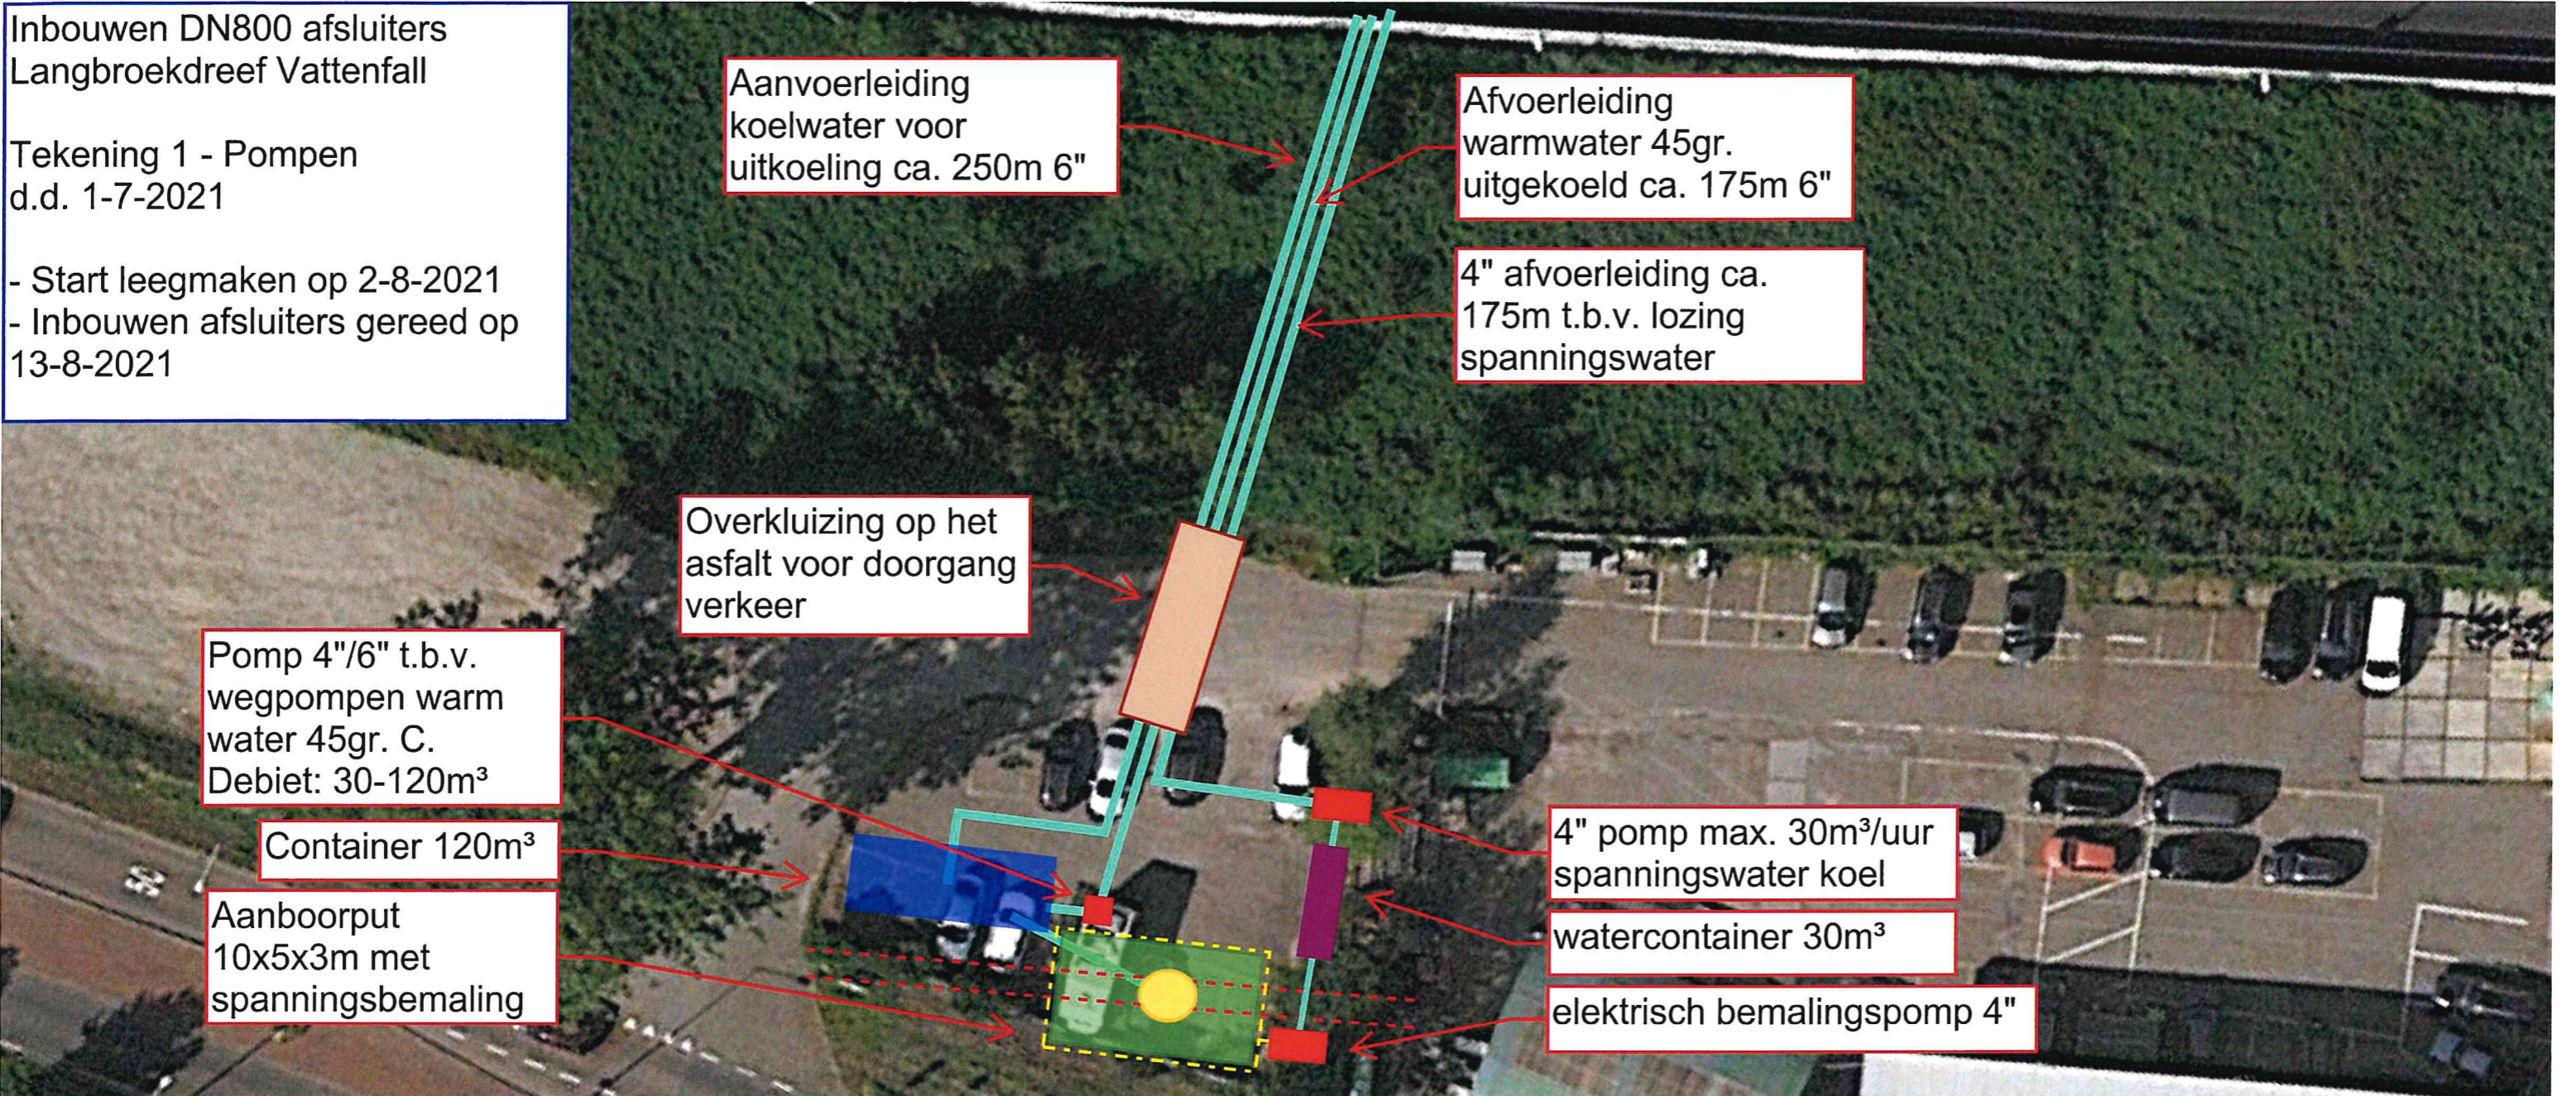

Inbouwen DN800 afsluiters  
Langbroekdreef Vattenfall

Tekening 2 - Slangen en  
koelwaterpomp  
d.d. 29-6-2021

- Start leegmaken op 2-8-2021  
- Inbouwen afsluiters gereed op  
13-8-2021

Koelwaterpomp 4"/6"  
Debiet: 30 - 100 m<sup>3</sup>

Aanvoerleiding  
koelwater voor  
uitkoeling ca. 250m  
6"

Overkluizing voor  
doorgang fietsers

4" afvoerleiding ca.  
175m t.b.v. lozing  
spanningswater

Afvoerleiding  
warmwater 45gr.  
uitgekoeld ca. 175m 6"

Overkluizing voor  
doorgang fietsers

N236

Kromwijkdreef

2e Kekerstraat

Kemiriestraat

Kerriestraat

Gaasperdammerweg

A9

Langbroekdreef

Loenendreef

S113

Loosdrechtdreef

100 m

Google Earth

© 2021 Google

Inbouwen DN800 afsluiters  
Langbroekdreef Vattenfall

Tekening 3 - Ontgraving  
d.d. 29-6-2021

- Start leegmaken op 2-8-2021
- Inbouwen afsluiters gereed op 13-8-2021

Opslagterrein 20x8m in  
de hekken op 22 rijplaten  
incl. schaftwagen,  
container, generator,  
verlichting en deco-unit

Overrijbrug met doorsteek  
6" afvoerleidingen

Berlinerwand, totaal 38m<sup>1</sup>

Hekwerk 27m<sup>1</sup>

Schoon zand voor schoon  
werken ca. 8m<sup>3</sup>

Grondopslag bovenlaag  
tot ca. 40m<sup>3</sup> (vervuild),  
onder en boven  
afdekken met folie

Grondopslag onderlaag  
tot ca. 80m<sup>3</sup>

Barrier ca. 60m<sup>1</sup>

- Zuiveringsinstallatie
- Drukvat
- Generator
- Bulktank
- Na zuivering in riool lozen (vergunning  
aanvraag Vattenfall)
- Rijplaten 15 stuks

- 4" pomp max. 30m<sup>3</sup>/uur voor koel  
spanningswater
- Container 30m<sup>3</sup> met ontijzing + buffer  
verpompen spanningswater naar vijver
- Buitenring: Spanningsbemaling 10m<sup>1</sup>  
Binnenring: Filterbemaling vervuiling 5m<sup>1</sup>
- Peilbuis 10m<sup>1</sup> voor controle en  
berekening Antea voor spanningswater
- Bemalingspomp voor spanning,  
vervuiling en open bemaling (totaal 3 st)