




Vooraanzicht

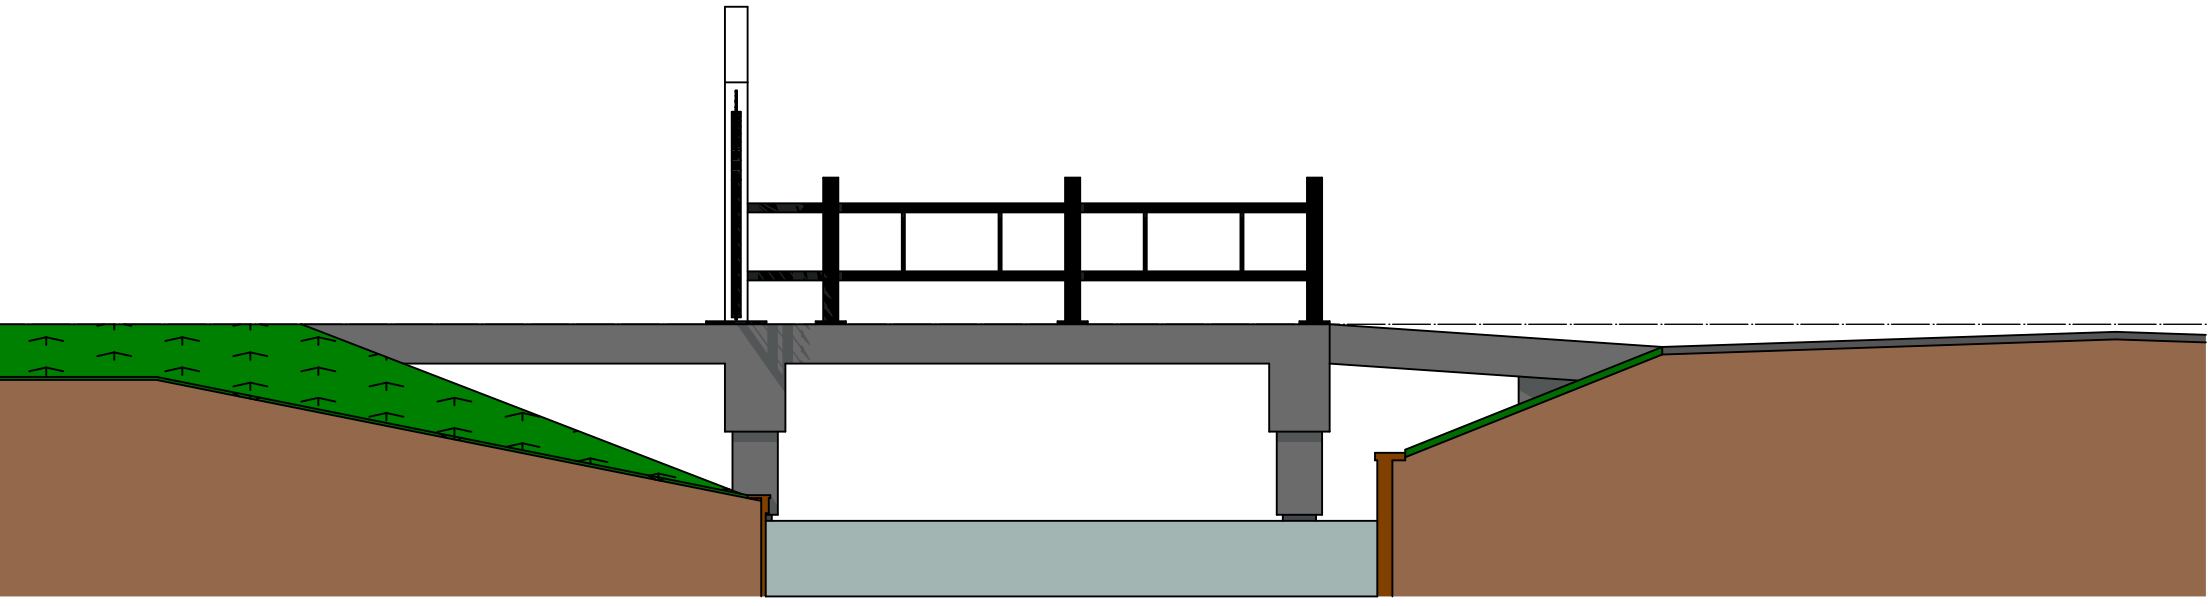


Linker zijaanzicht

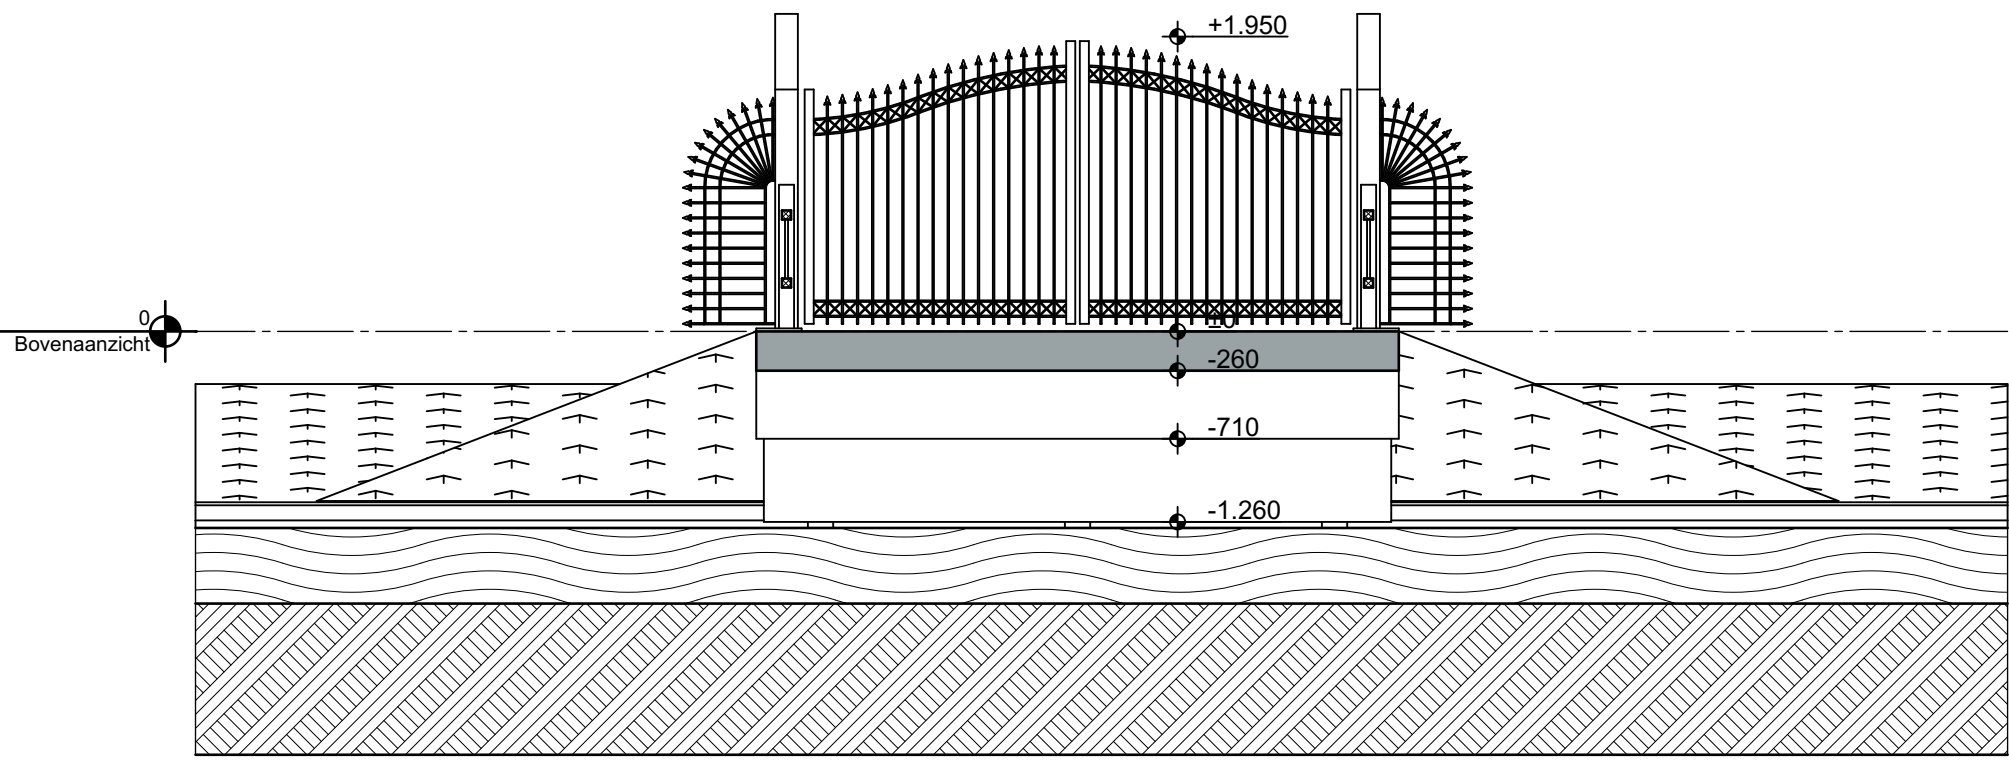


A1 Doorsnede

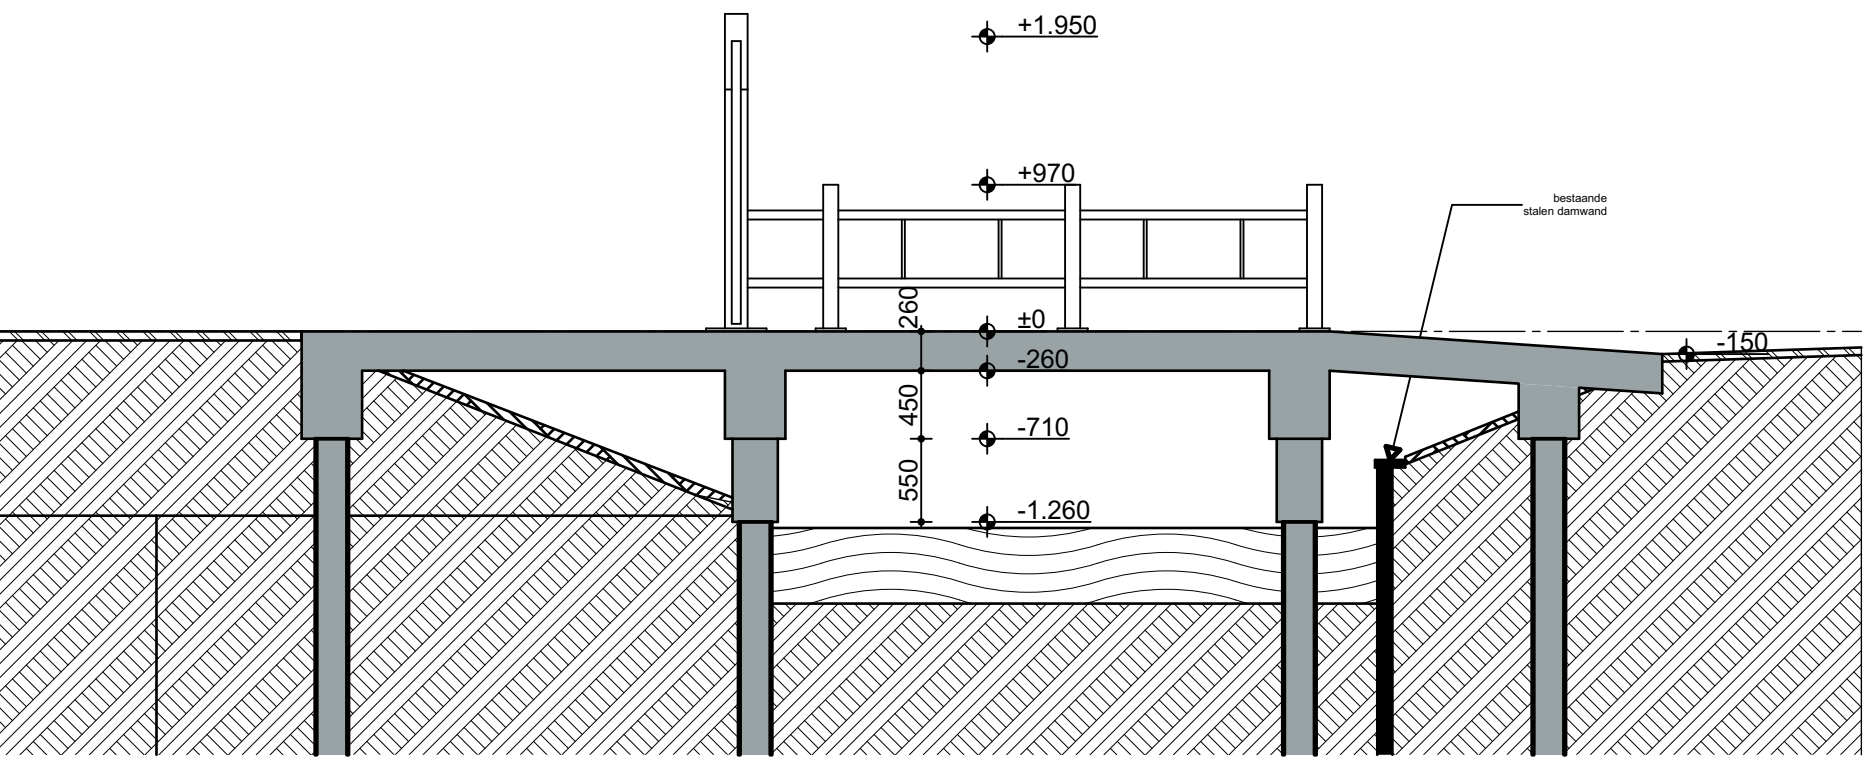

B1 Doorsnede

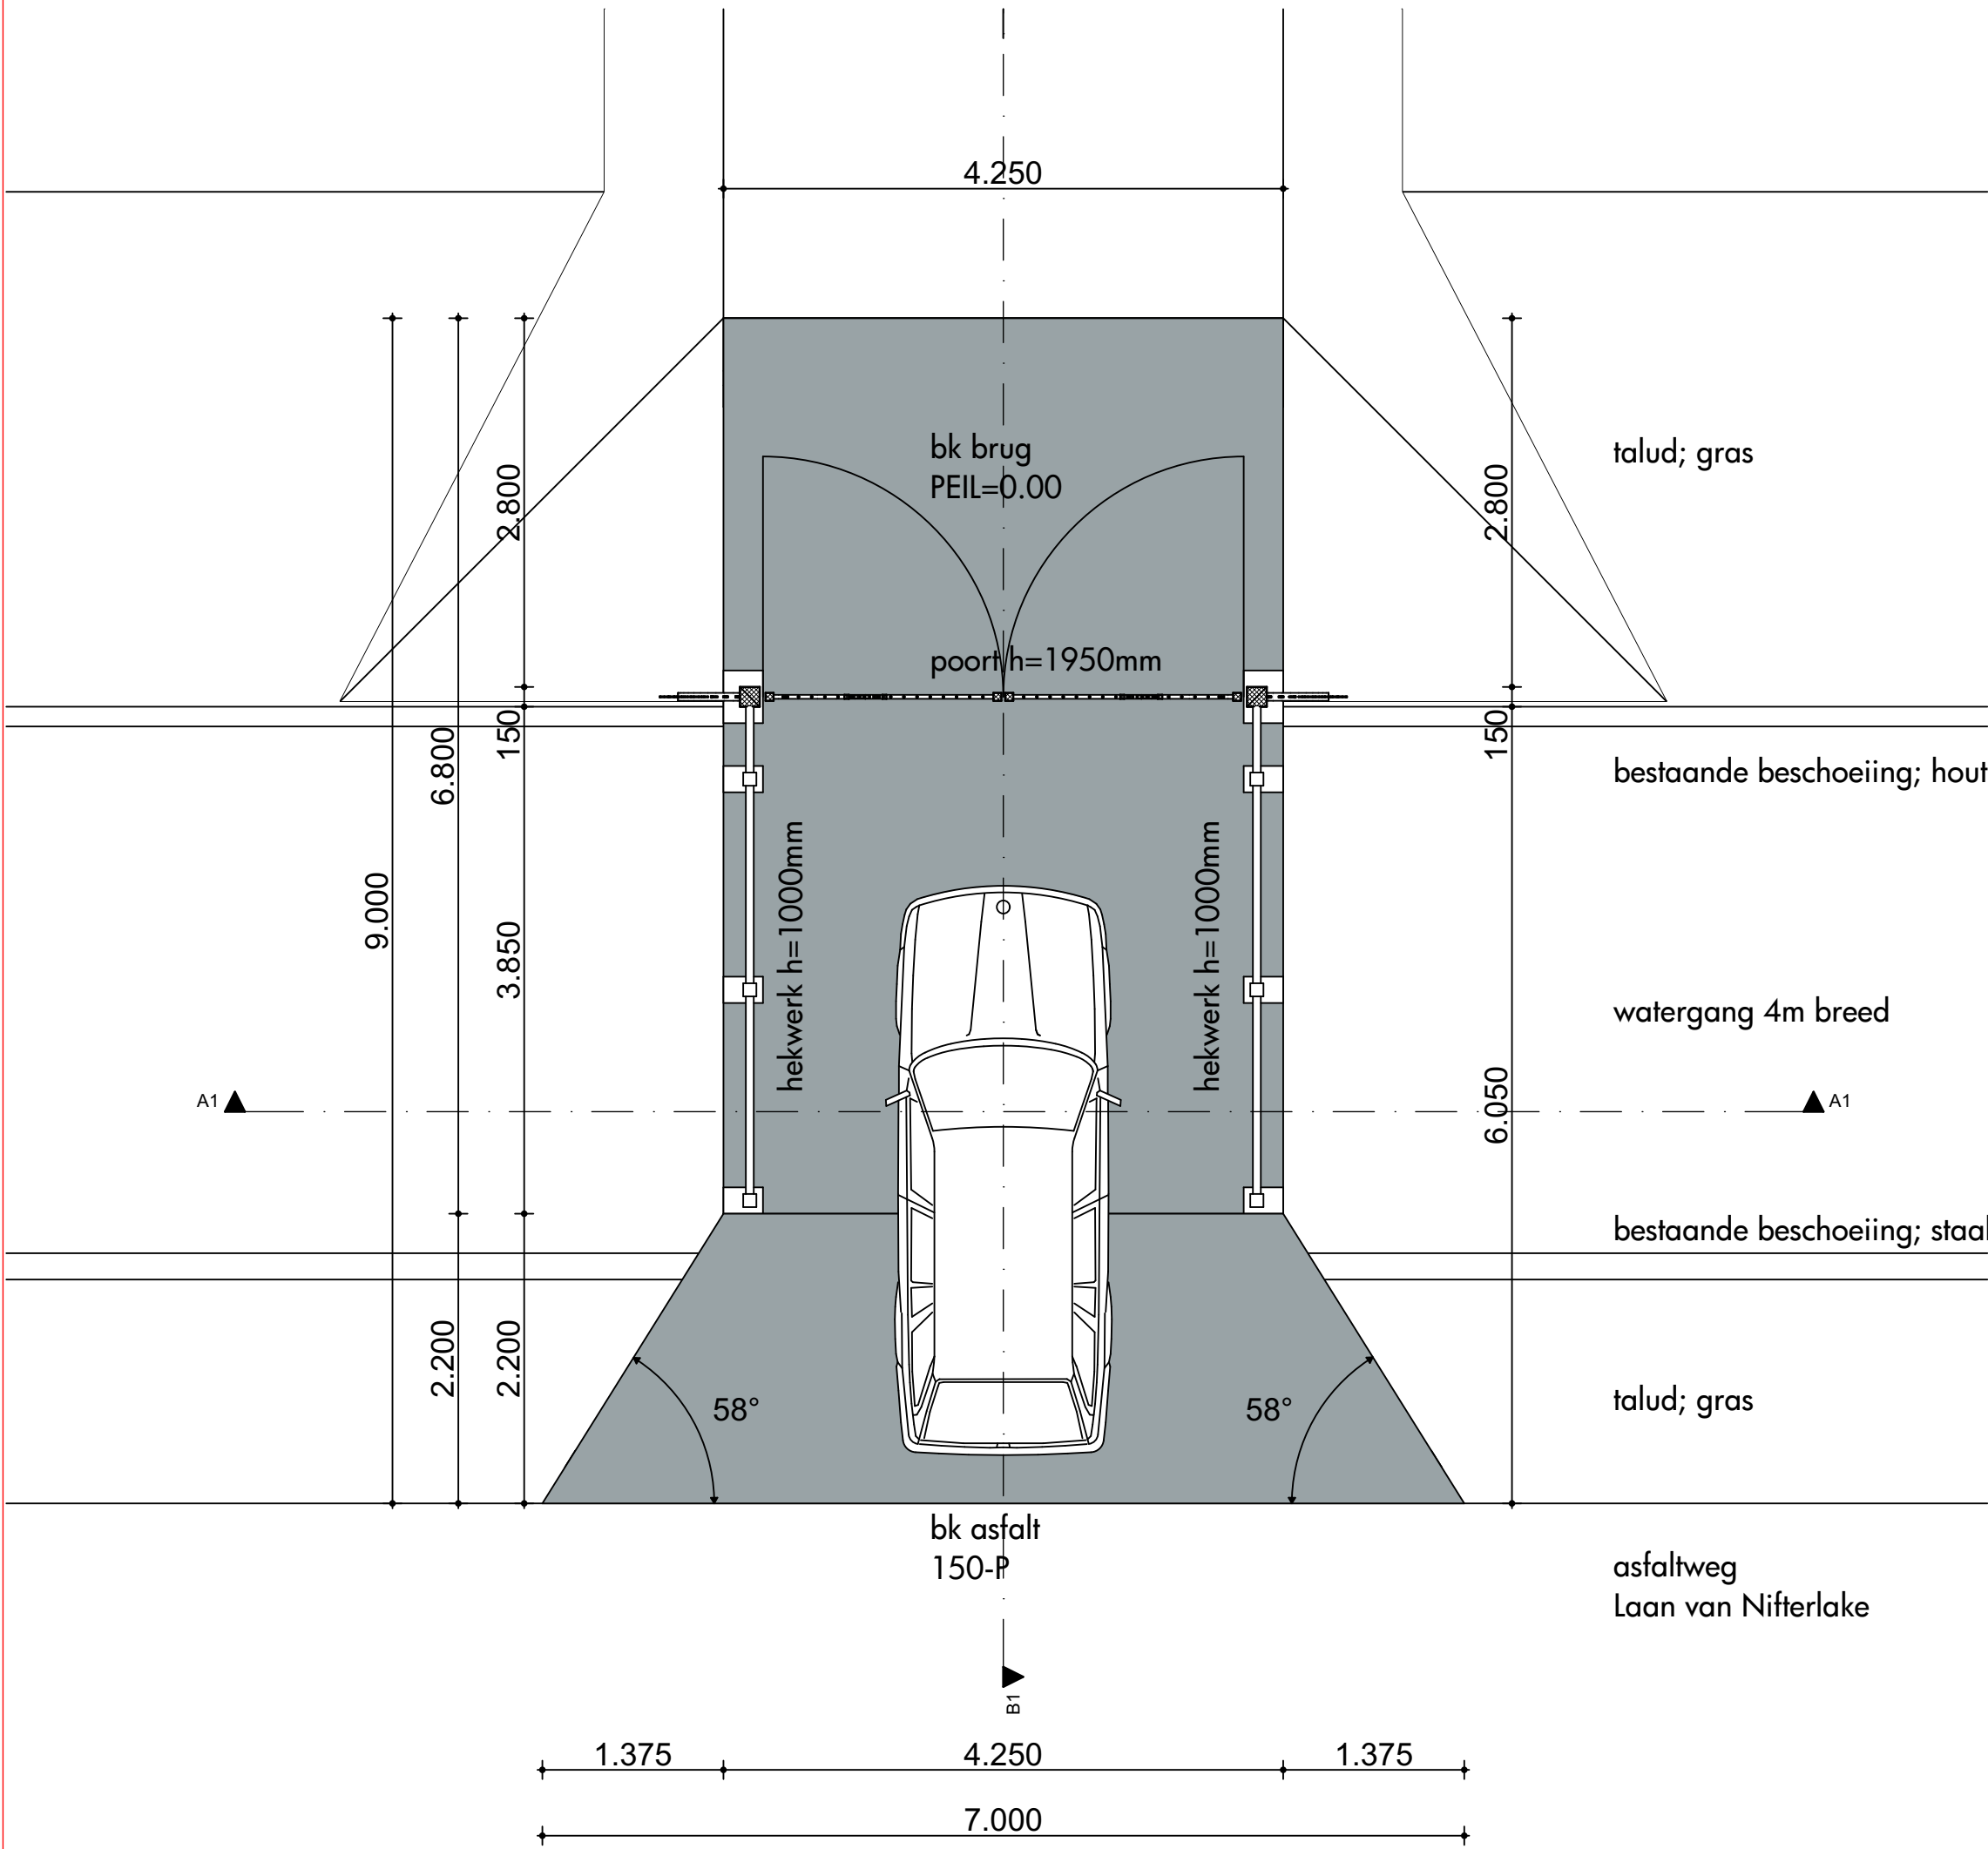

Bovenaanzicht

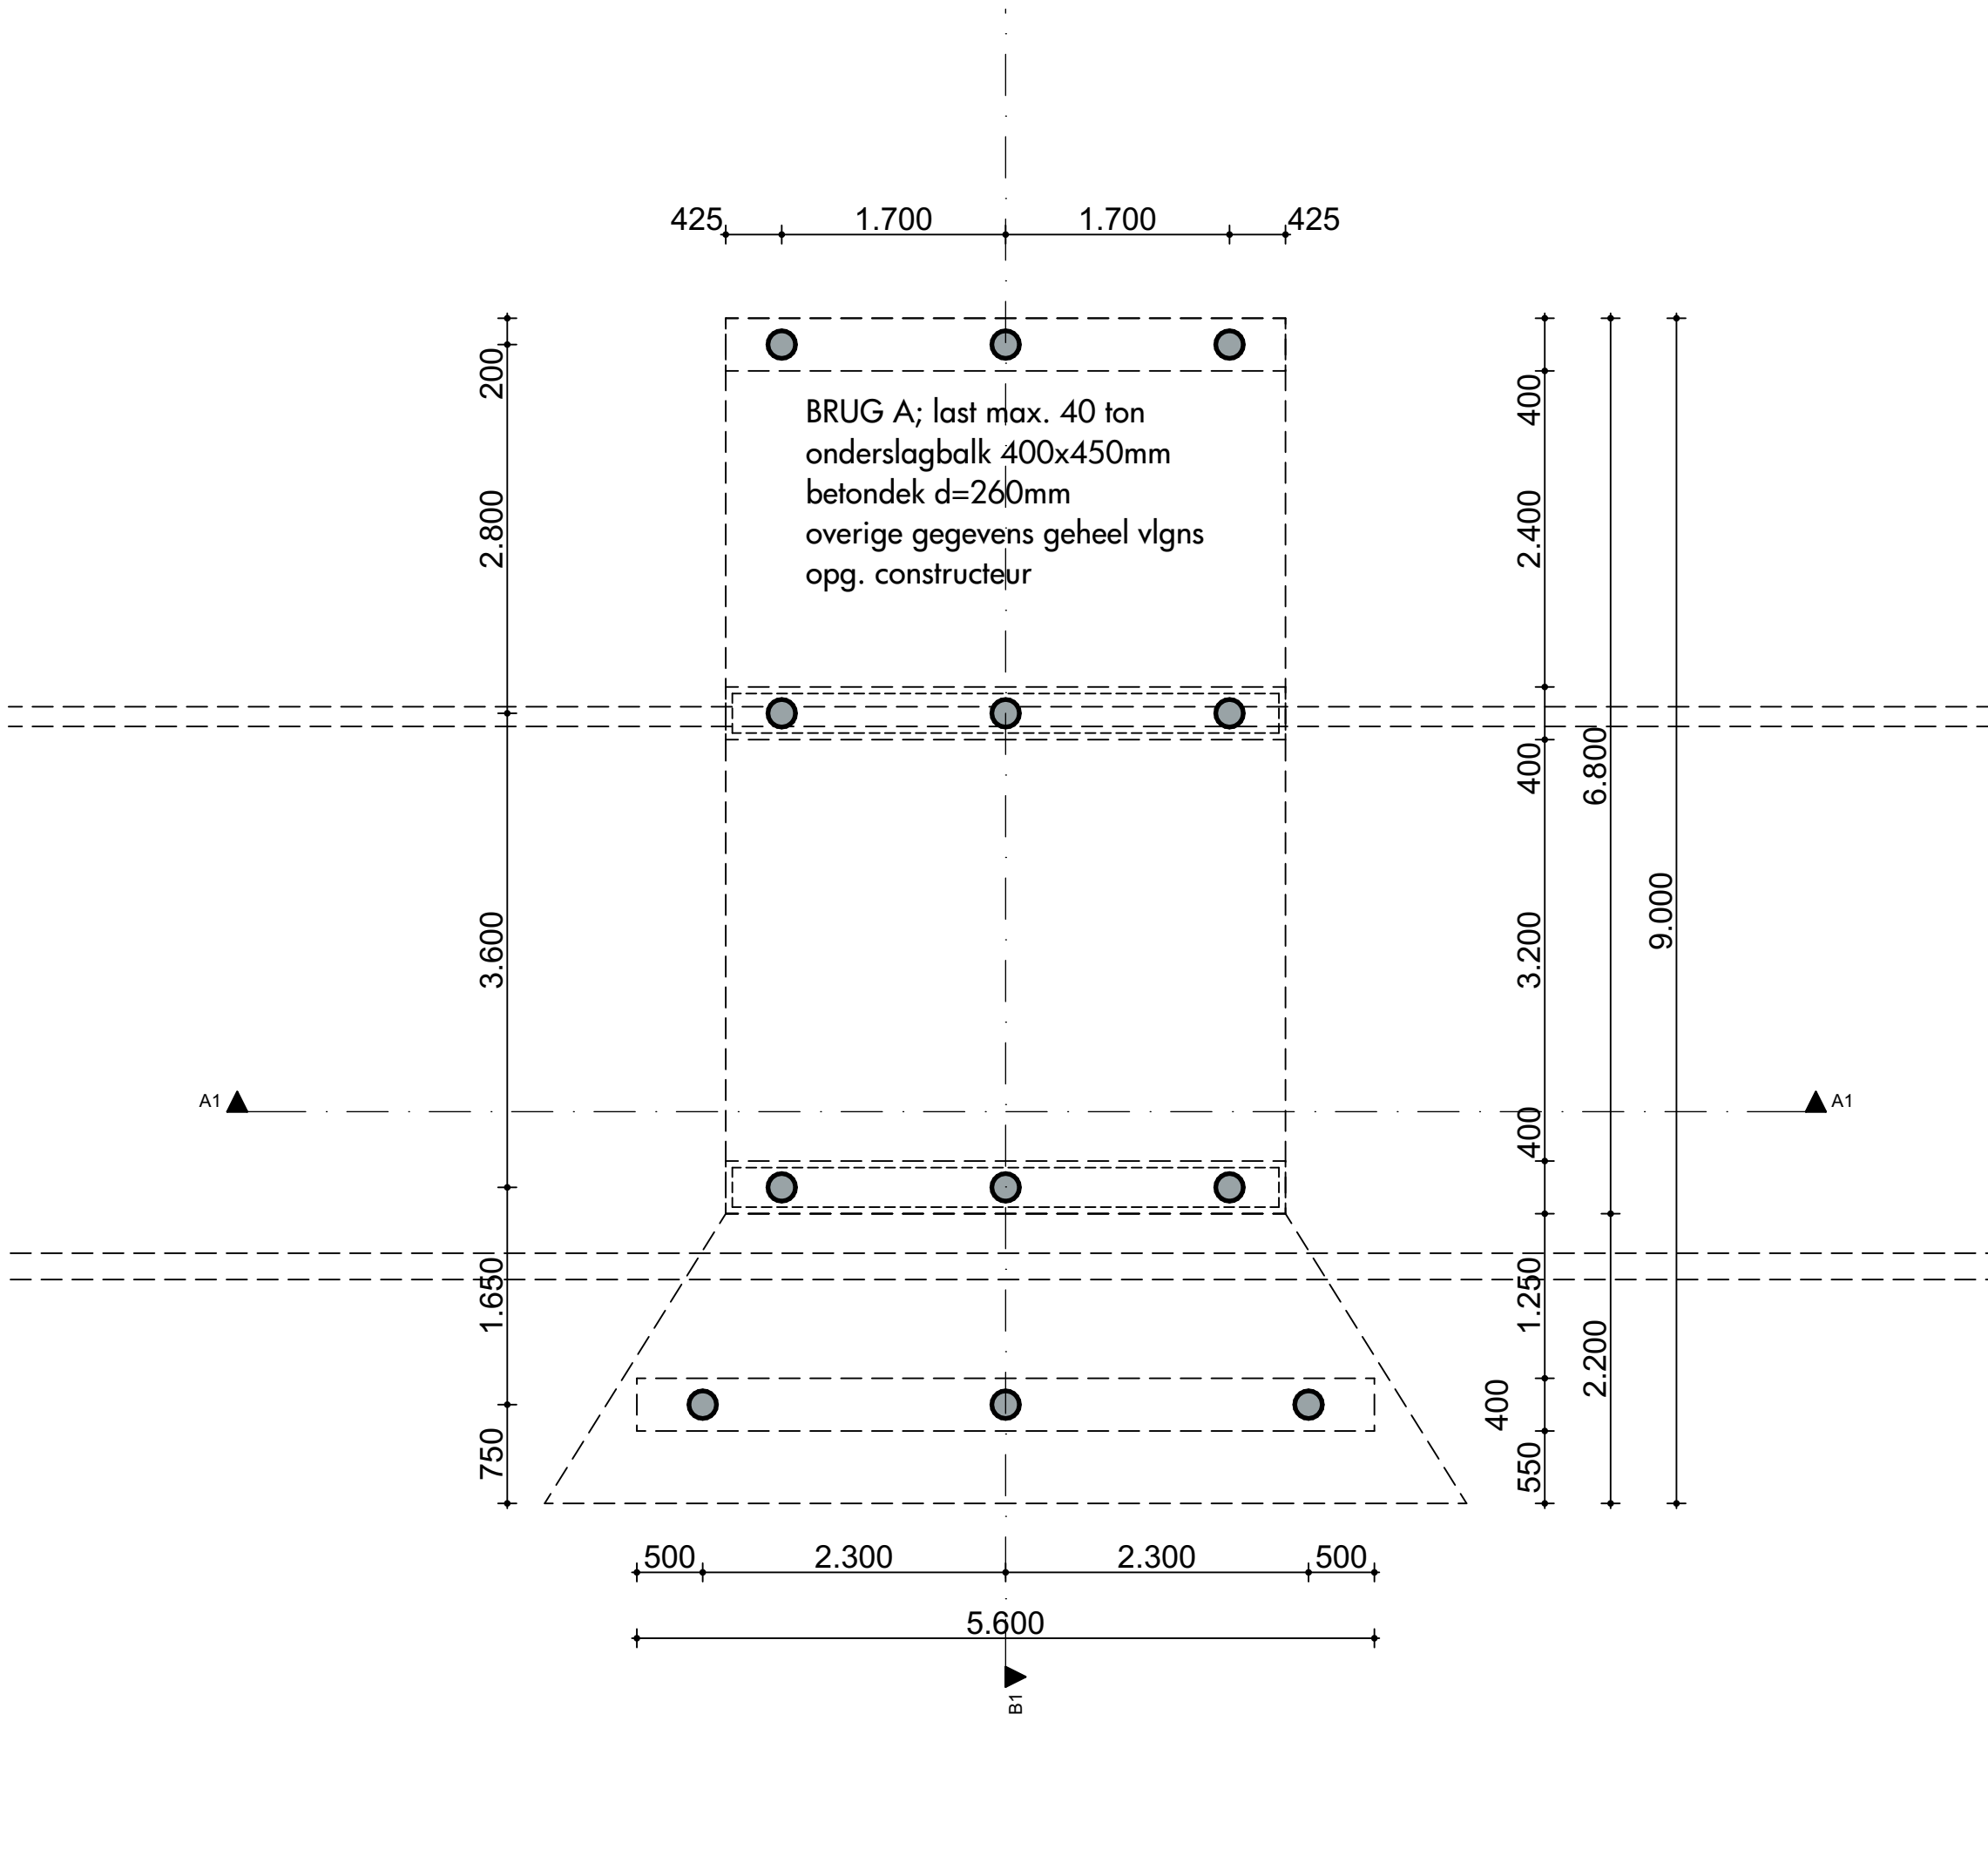

Paalfundering

BETONBRUG A;  
Brug geschikt voor een (vracht)wagen van max. 40 ton.

WUZ	OMSCHRIJVING	DATE



project:  
Sloop van bestaande brug &  
Nieuwbouw van 2 bruggen aan de  
Laan van Nifterlake 42+40, 3612BT  
Tienhoven  
opdrachtgever:  
Fam. [REDACTED]  
tekeningfase:  
OMGEVINGSVERGUNNING  
betreft:  
bestektekening BRUG A

formaat:	A1	SO-datum:	17.06.2021
schaal:	1:50, 1:100	OV-datum:	-
getekend:	wbm	WT-datum:	-
laatste wijz.:		laatste wijz. datum:	

projectnummer: fase: tekeningnummer:

2006 OV 100