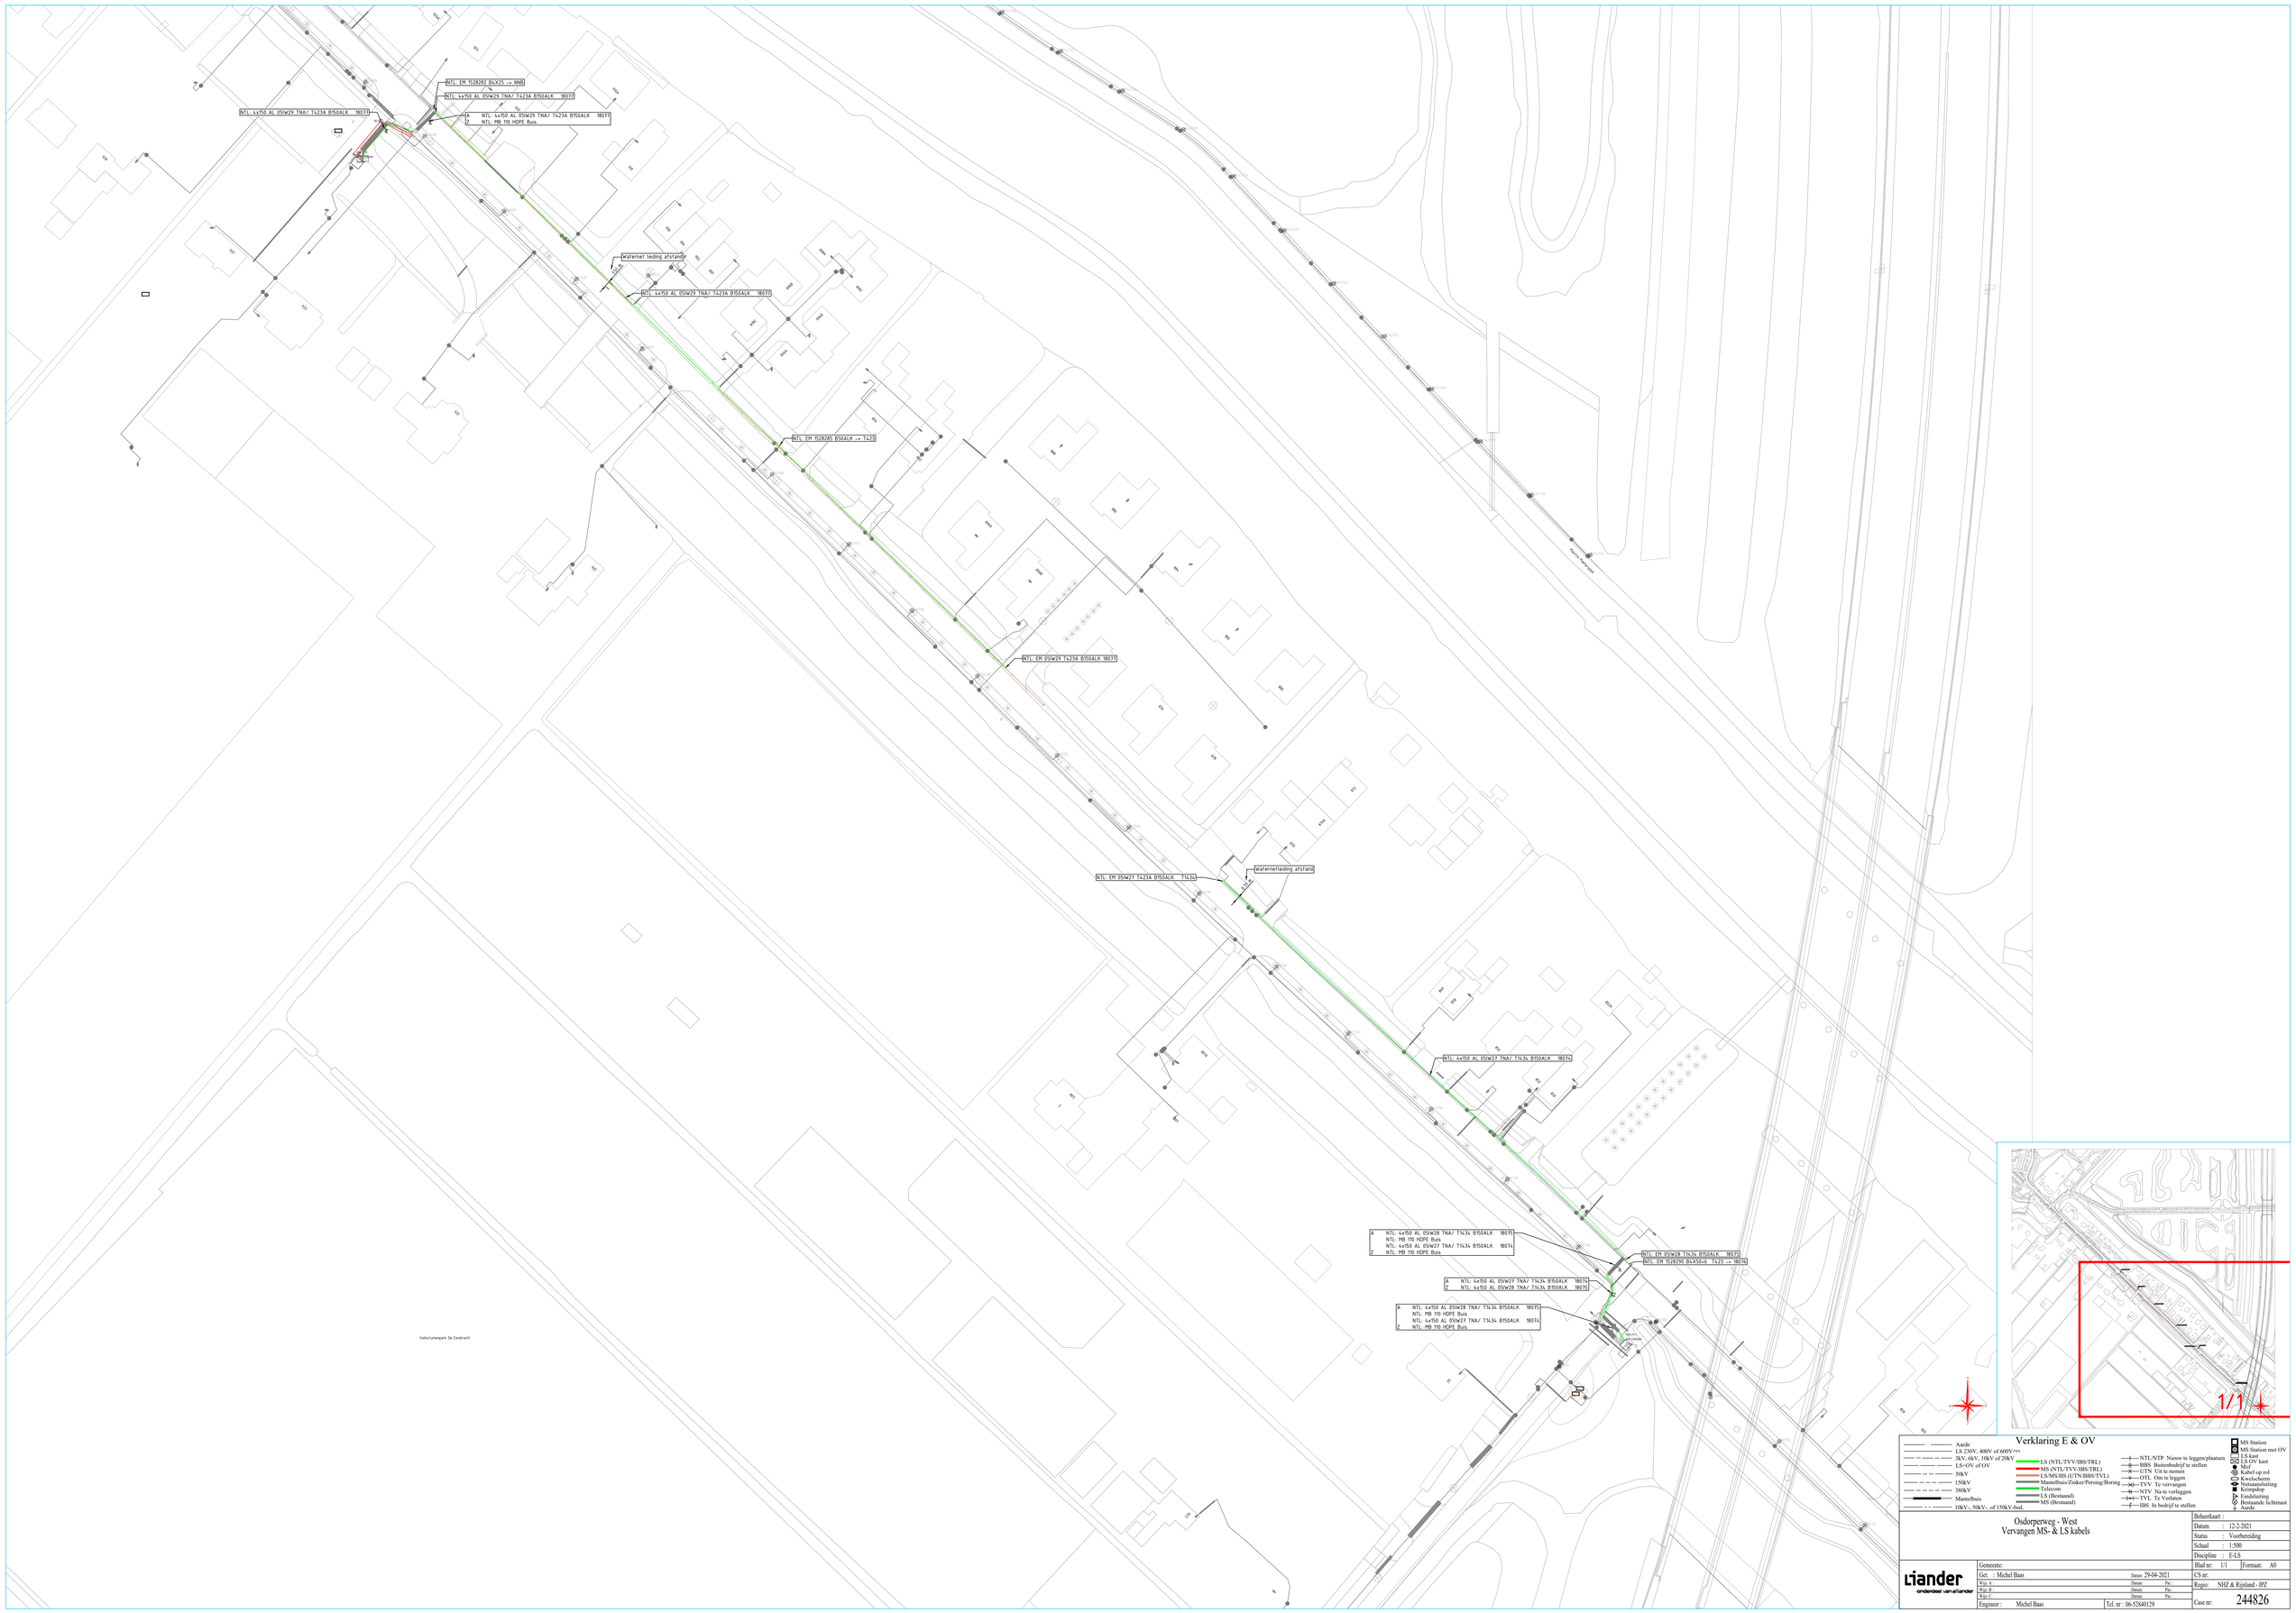

Verklaring E & OV

- Aarde
- LS 230V, 400V of 600V
- 3kV, 6kV, 10kV of 20kV
- LS+OV of OV
- 50kV
- 150kV
- 380kV
- Mantelbuis
- 10kV-, 50kV-, of 150kV-bed.
- LS (NTL/TVV/IBS/TRL)
- MS (NTL/TVV/IBS/TRL)
- LS/MS/HS (UTN/BBS/TVL)
- Mantelbuis/Zinker/Persing/Boring
- Telecom
- LS (Bestaand)
- MS (Bestaand)
- NTL/NTP Nieuw te leggen/plaatsen
- BBS Buitenbedrijf te stellen
- UTN Uit te nemen
- OTL Om te leggen
- TVV Te vervangen
- NTV Na te verleggen
- TVL Te Verlaten
- IBS In bedrijf te stellen
- MS Station
- MS Station met OV
- LS kast
- LS OV kast
- Mof
- Kabel op rol
- Kwelschermen
- Nutsaansluiting
- Krimpdop
- Eindsluiting
- Bestaande lichtmast
- Aarde

Osdorperweg - West
Vervangen MS- & LS kabels

Beheerkaart :

Datum	: 12-2-2021
Status	: Voorbereiding
Schaal	: 1:500
Discipline	: E-LS
Blad nr: 1/1	Formaat: A0
CS nr:	
Regio:	NHZ & Rijnland - IPZ
Case nr:	244826

Liander
onderdeel van alliander

Gemeente:
Get. : Michel Baas — Datum: 29-04-2021
Wijz. A : — Datum: — Par.:
Wijz. B : — Datum: — Par.:
Wijz. C : — Datum: — Par.:
Engineer : Michel Baas — Tel. nr : 06-52840129