BOVENAANZICHT SCHAAL 1:500

DWARSPROFIEL SCHAAL 1:500

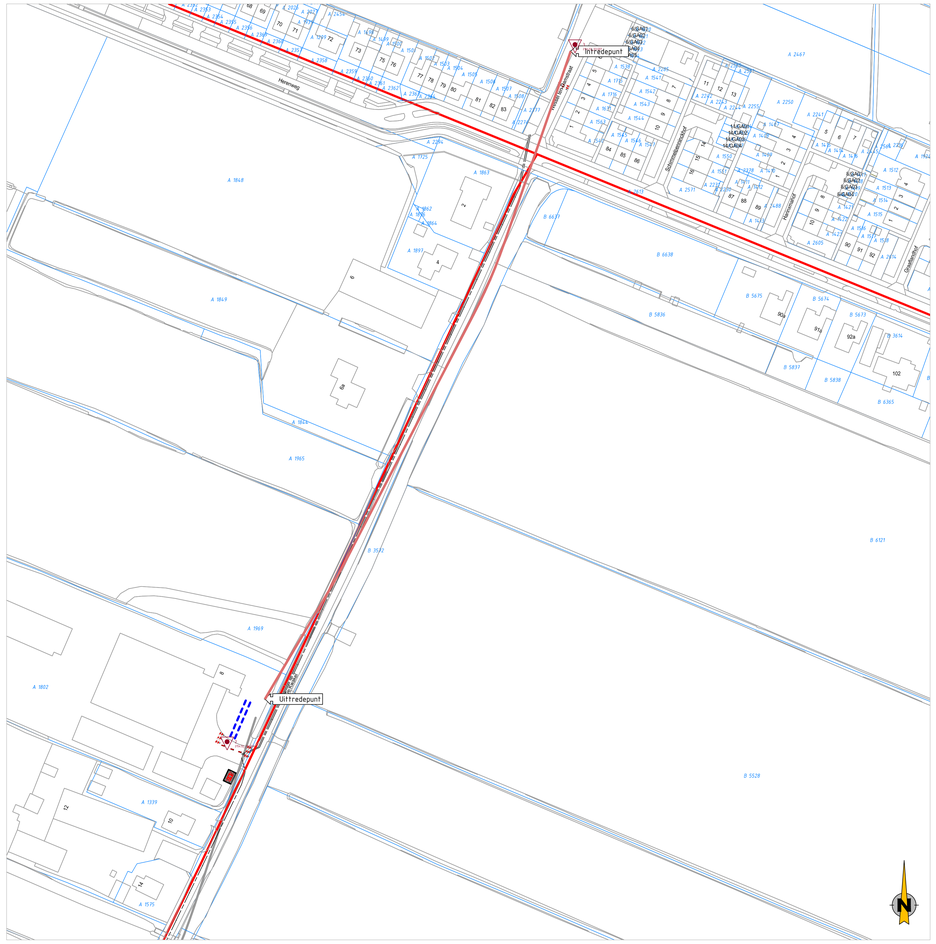

OVERZICHT SCHAAL 1:1000

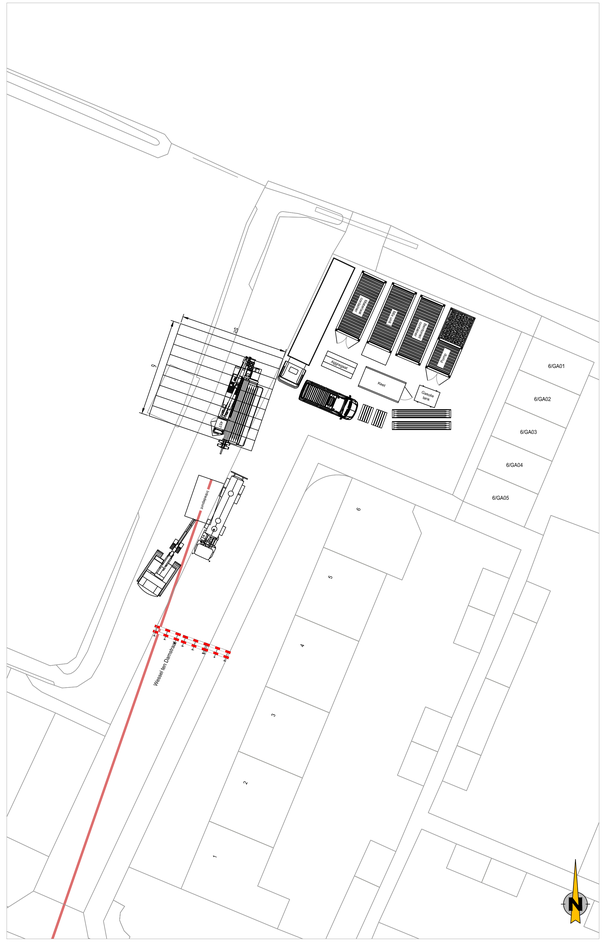

INDICATIEVE OPSTELLING ITP SCHAAL 1:200

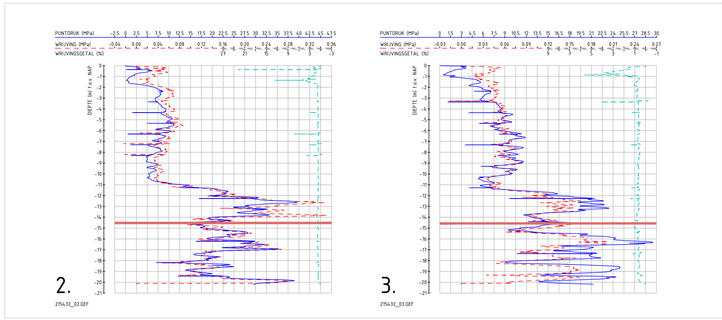

CO0RDINATEN

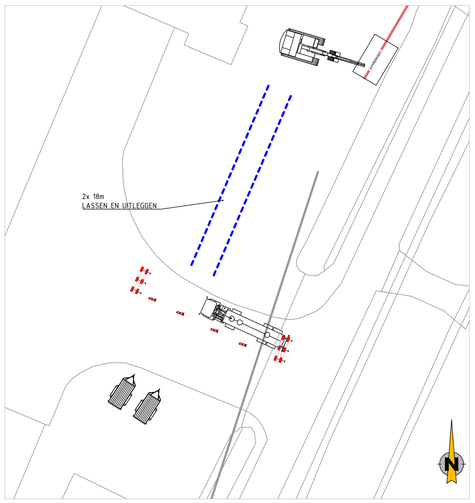

INDICATIEVE OPSTELLING UTP SCHAAL 1:200

Tabel Tangentpunten Boring HDD03

	X	Y	Z (NAP)
Intrede	136484.15	473622.99	-0.12
Tv1	136475.22	473597.23	-7.94
Tv2	136459.88	473552.96	-14.52
Th1	136453.50	473534.54	-14.53
Th2	136439.14	473501.17	-14.53
Tv3	136384.33	473395.63	-14.52
Th3	136381.30	473389.80	-14.43
Th4	136372.04	473373.08	-13.02
Tv4	136354.26	473342.99	-6.00
Uittrede	136343.05	473324.02	0.31

CO0RDINATEN

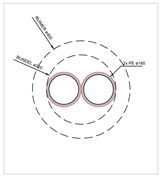

DOORSNEDE

Legenda:
- GESTUURDE BORING
- BESTAANDE GESTUURDE BORING
- KADASTRALE GRENZEN
- BOUWPUTTEGGEN
- TOPO.LIJN
- NIEUWE KABEL TRACÉ
- WATERKERING KERNZONE

Legenda KLIC:
- LAAGSPANNING
- MIDDENSPANNING
- HOOGSPANNING
- HOGE DRUK GAS
- GAS HOGE DRUK / TRANSPORT
- DATATRANSPORT
- WATER
- RIOOL VRIJ VERVAL
- RIOOL PERSLEIDING
- WARMTE
- OVERIG / WEES
- GEVAARLIJKE BUISLEIDING

VOETPAD AFSLUITEN BIJ ITP
K&L VRIJGRAVEN BIJ ITP EN UTP
RIJBAAN AFSLUITEN T.B.V. OPSTELLING BIJ ITP
BUIS INTREKKEN VANAF HASPEL MET KLEINE KERN
BUIZEN LASSEN EN UITLEGGEN VOLGENS TEKENING
OPSTELLING AFSTEMMEN MET PERCEELEIGENAAR BIJ UTP
DRAGLINESCHOTTEN TOEPASSEN T.B.V. OPSTELLING BIJ ITP

A	Boring aanpassen	J. Kurek	06-09-2021
WIJZIGING	OMSCHRIJVING WIJZIGING	GET.	DATUM

- LENGTE BORING 335 m
- BUISDIAMETER(s) (PE100 SDR-11 ZW/RD) 2x ø160 mm

van gelder

VAN GELDER KLM afd. Boren
Sluiswachter 15
5961 SN Horst
Tel: (088) 115 40 00
Fax: (088) 115 41 50

PLANTEKENING/VERGUNNINGSAANVRAAG

PROJECT:
GESTUURDE BORING T.B.V. MS-KABELS

PROJECT NR. VG	B212064
OPDRACHTGEVER	LIANDER
PROJECT NR. OG	0253266
MEETMETHODE	Gyroscoop
KLOKMELDING	210234837
FORMAAT	A0
SCHAAL	div.
GETEKEND	J. Kurek
GECONTROLEERD	F. Uslu
DATUM	30-06-2021
STATUS	Definitief

ONDERWERP:
GESTUURDE BORING ONDER DE KWAKEL NABIJ WESSEL TEN DAMSTRAAT NR. 6
TE KORTENHOEF

TEKENNUMMER:
B212064.HDD03