

RD-coördinaten bron  
ondergrondse hemelwaterberging:


X: 111110  
Y: 470836

**Kadaster**

Gemeente: Uithoorn  
Sectie: A  
Nummer: 1741

**Bouwlocatie**

Hoofdweg 127  
1424 PE De Kwakel

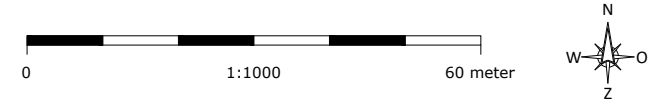

**VOORLOPIG**

**Opdrachtgever**  
Van Klaveren Plant B.V.

|                             |                                 |                        |
|-----------------------------|---------------------------------|------------------------|
| <b>Klantnr.</b><br>241400-B | <b>Datum (jjmmdd)</b><br>210326 | <b>Tekenaar</b><br>MdD |
|-----------------------------|---------------------------------|------------------------|

**Omschrijving**  
VGN-Situatie ohb

**Bladnr. - Benaming**  
01-Locatie bron

Schaal **1:2000** Papier formaat **A3**

AAB Nederland  
Horti Business Center  
Jupiter 420  
2675 LX HONSELERSDIJK  
+31 (0) 174 637 637  
info@aabnl.nl  
www.AABnl.nl

ISO 9001



Auteursrechten voorbehouden. Deze tekening is niet geschikt voor de uitvoering.  
Deze tekening is eigendom van AAB Nederland en mag zonder onze toestemming  
niet worden gekopieerd of aan derden ter inzage gegeven worden.