

- verwijderen verharding tot b.k. leggerprofiel
- opvullen grond en inzaaien

9
huis


schuur

reeds compenseerd water
zie oude tekening
52 m2
B 2953
waterlijn
voor watercompensatie

duiker ø300
water dempen
18 m2

drs 1
SCHAAL 1 : 50

maatvoering in meters [m],
materialen in centimeters [cm],
peilmaten t.o.v. NAP in meters [m]

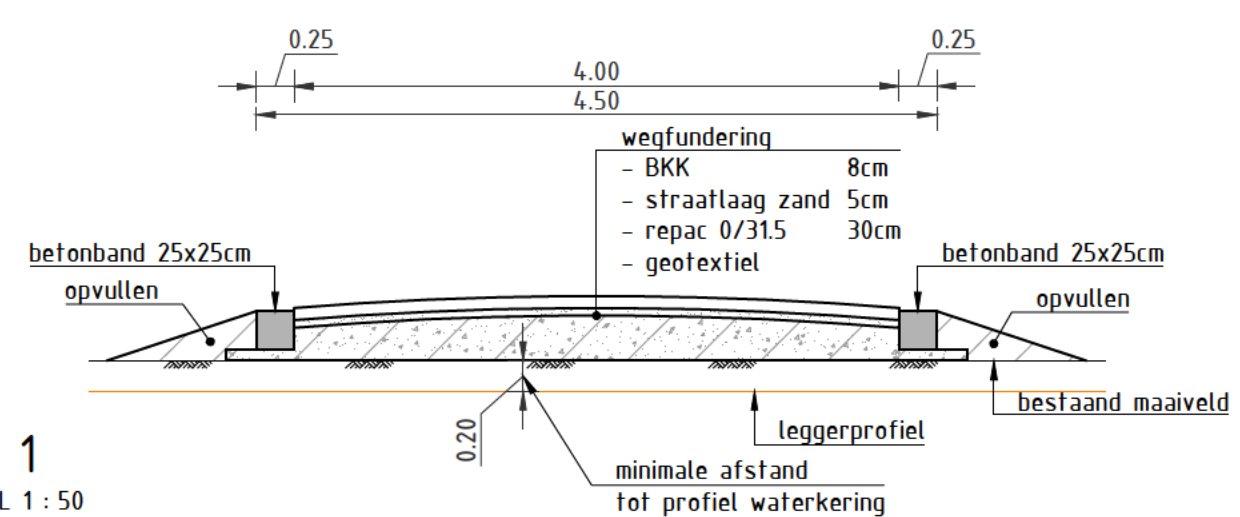

4	-	-	-	-
3	-	-	-	-
2	-	-	-	-
1	-	-	-	-
Wijziging	Datum	Omschrijving	Get.	Gecon.

Project: Botsholsedijk 9 te Waverveen

Opdrachtgever: [redacted]

Omschrijving: - Terreinverharding
- Watercompensatie

Status: Werktekening

Tekeningnummer: VH-01

Papierformaat: A1

Schaal: 1:200

Projectleider: [redacted]

Tekenaar: A. Partoredjo 05-01-2021

Gecontroleerd: [redacted] 05-01-2021

Projectnummer: -

WELD
INFRA & MILIEU

Koperweg 17
2401 LH Alphen aan den Rijn
Tel: 0172-614292
Fax: 0172-613403
Email: info@weldinfra.nl

overzicht
SCHAAL 1 : 200