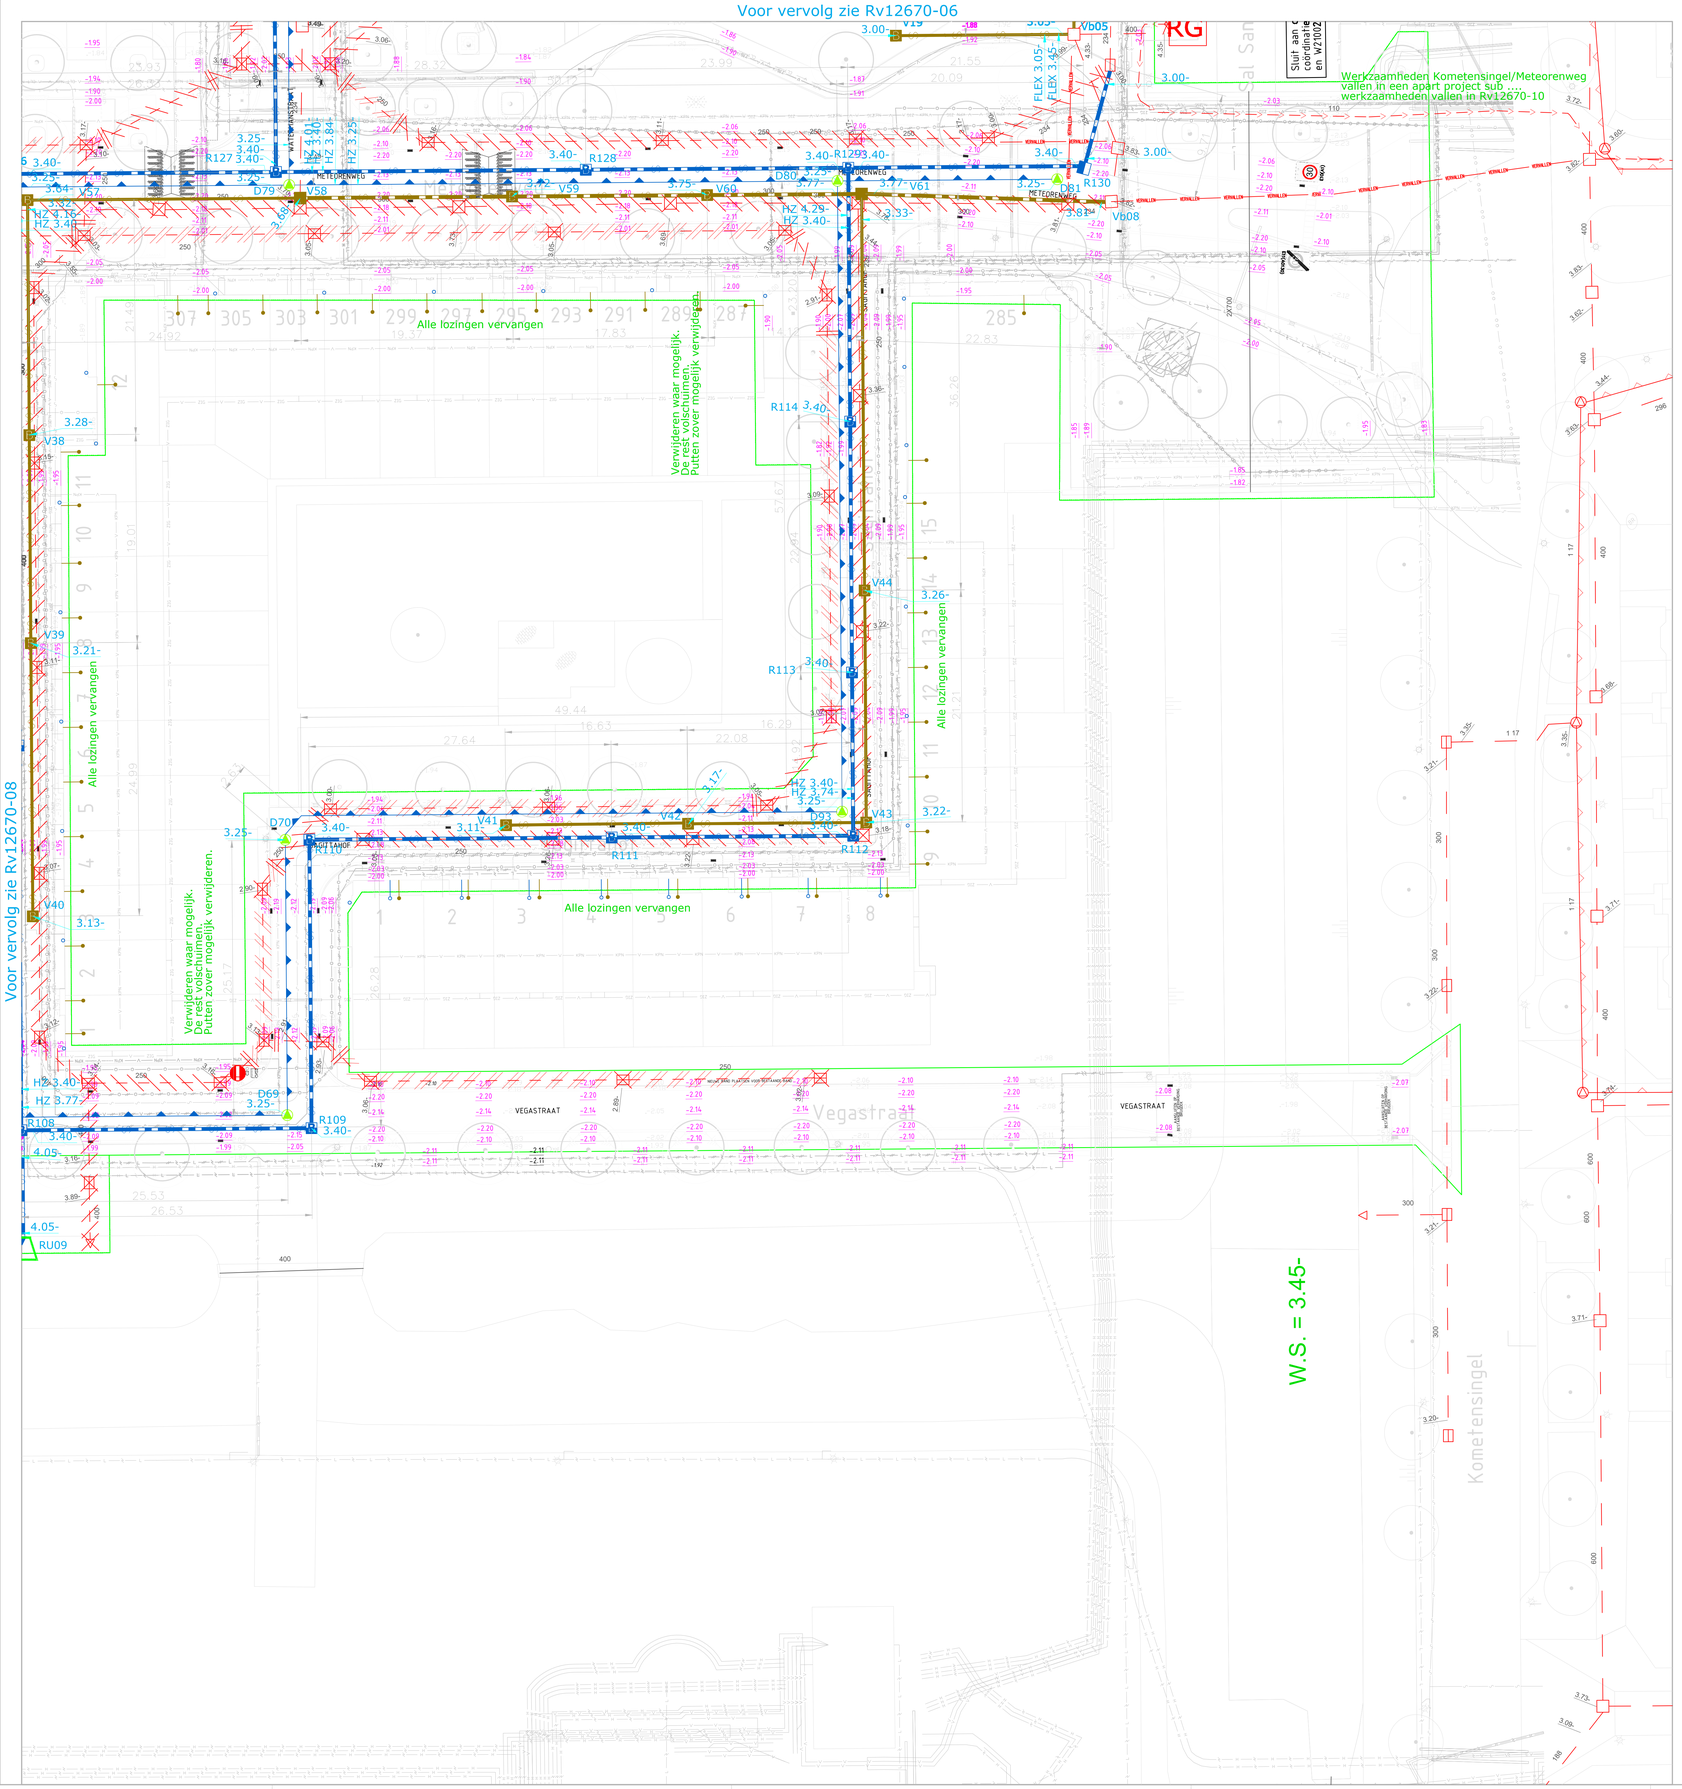

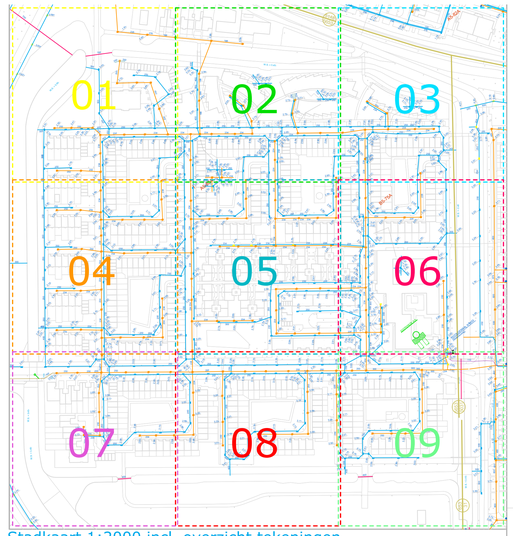

Stadkaart 1:2000 incl. overzicht tekeningen

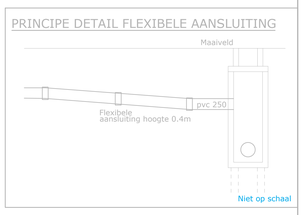

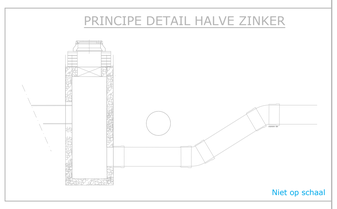

VERKLARING

- BESTAAND V.W.RIOOL/STRAATRIOOL
- BESTAAND R.W.RIOOL
- BESTAANDE RIOLERING
- BESTAANDE PERSLEIDING
- BESTAANDE DRAINAGE
- BESTAANDE UITLAAT
- TE VERVALLEN RIOOLPUT
- DICHT TE ZETTEN RIOOL
- OP TE NEMEN RIOOL
- VOL TE SCHUIMEN RIOOL
- TE PLAATSEN PREFAB BETON VW-PUT
- TE PLAATSEN PREFAB BETON RW-PUT
- TE PLAATSEN VUILWATERRIOOLPUT/STRAATRIOOLPUT
- TE PLAATSEN GEMETSELDE REGENWATERRIOOLPUT
- TE PLAATSEN PREFAB BETON DRAINAGE-PUT
- TE LEGGEN PVC 200 MM ULTRA-3
- TE LEGGEN PVC 250 MM ULTRA-3
- TE LEGGEN PVC 315 MM ULTRA-3
- TE LEGGEN PVC 400 MM ULTRA-3
- TE LEGGEN PVC 500 MM
- TE LEGGEN GIETIJZER 400 MM
- TE LEGGEN DRAINAGE
- REGENWATERLOZING
- REGENWATERLOZING AAN GEVEL
- VUILWATERLOZING
- TE LEGGEN LOZING

PEILMERK NR. 21180004 -0,601 m. t.o.v. N.A.P.
"Coenflat" Dierenriem 50 t/m 142 Tuindorp Oostzaan

PEILMERK NR. 21180012 -1,684 m. t.o.v. N.A.P.
Brug 488 over de Meteorenweg NW-vlak NW-keermuur NO-landhoofd

PEILMERK NR. 22080019 -1,77 m. t.o.v. N.A.P.
Zuidwestelijk landhoofd van de brug Dierenriem-Kometensingel

PEILMERK NR. 22080004 -1,614 m. t.o.v. N.A.P.
ZO-landoofdbrug (492) Meteorenweg/ Kometensingel

HOOGTEMATEN IN M. T.O.V. N.A.P.

Stadskrt.:	Wijk nr.:	Bemalingsgebied:	Coördinatenr. en VECTOR nr.:
B3-B4	33	5653	20205754 en W21001920

WIJZ.	D.D.	OMSCHRIJVING	GET.	GEC.	WIJZ.	D.D.	OMSCHRIJVING	GET.	GEC.

Getekend:	Par.	Datum:	Projectleider:	Par.	Gecontroleerd:	Par.	Status tekening:
J.D. Gaal			M. Bogaard		M. Bogaard		In voorbereiding

Opdrachtgever:	Project nummer:	Formaat:	Schaal:	Datum uitgifte	Tekening nummer:	Bladnr.
E.W. de Bruijne	01.2670-00?	A0	1:200		Rv12670-09	9/9

Tuindorp Oostzaan West
Het vervangen van een vuil- en regenwaterriool en het leggen van drainage.

waternet
waterschap amstel gooi en vecht
gemeente amsterdam

Afvalwater
Leidingwerken

Bezoek adres:
Korte Ouderkerkerdijk 7
1096 AC Amsterdam
Tel. 0900-9394