


Leggerprofiel variant nr. 9

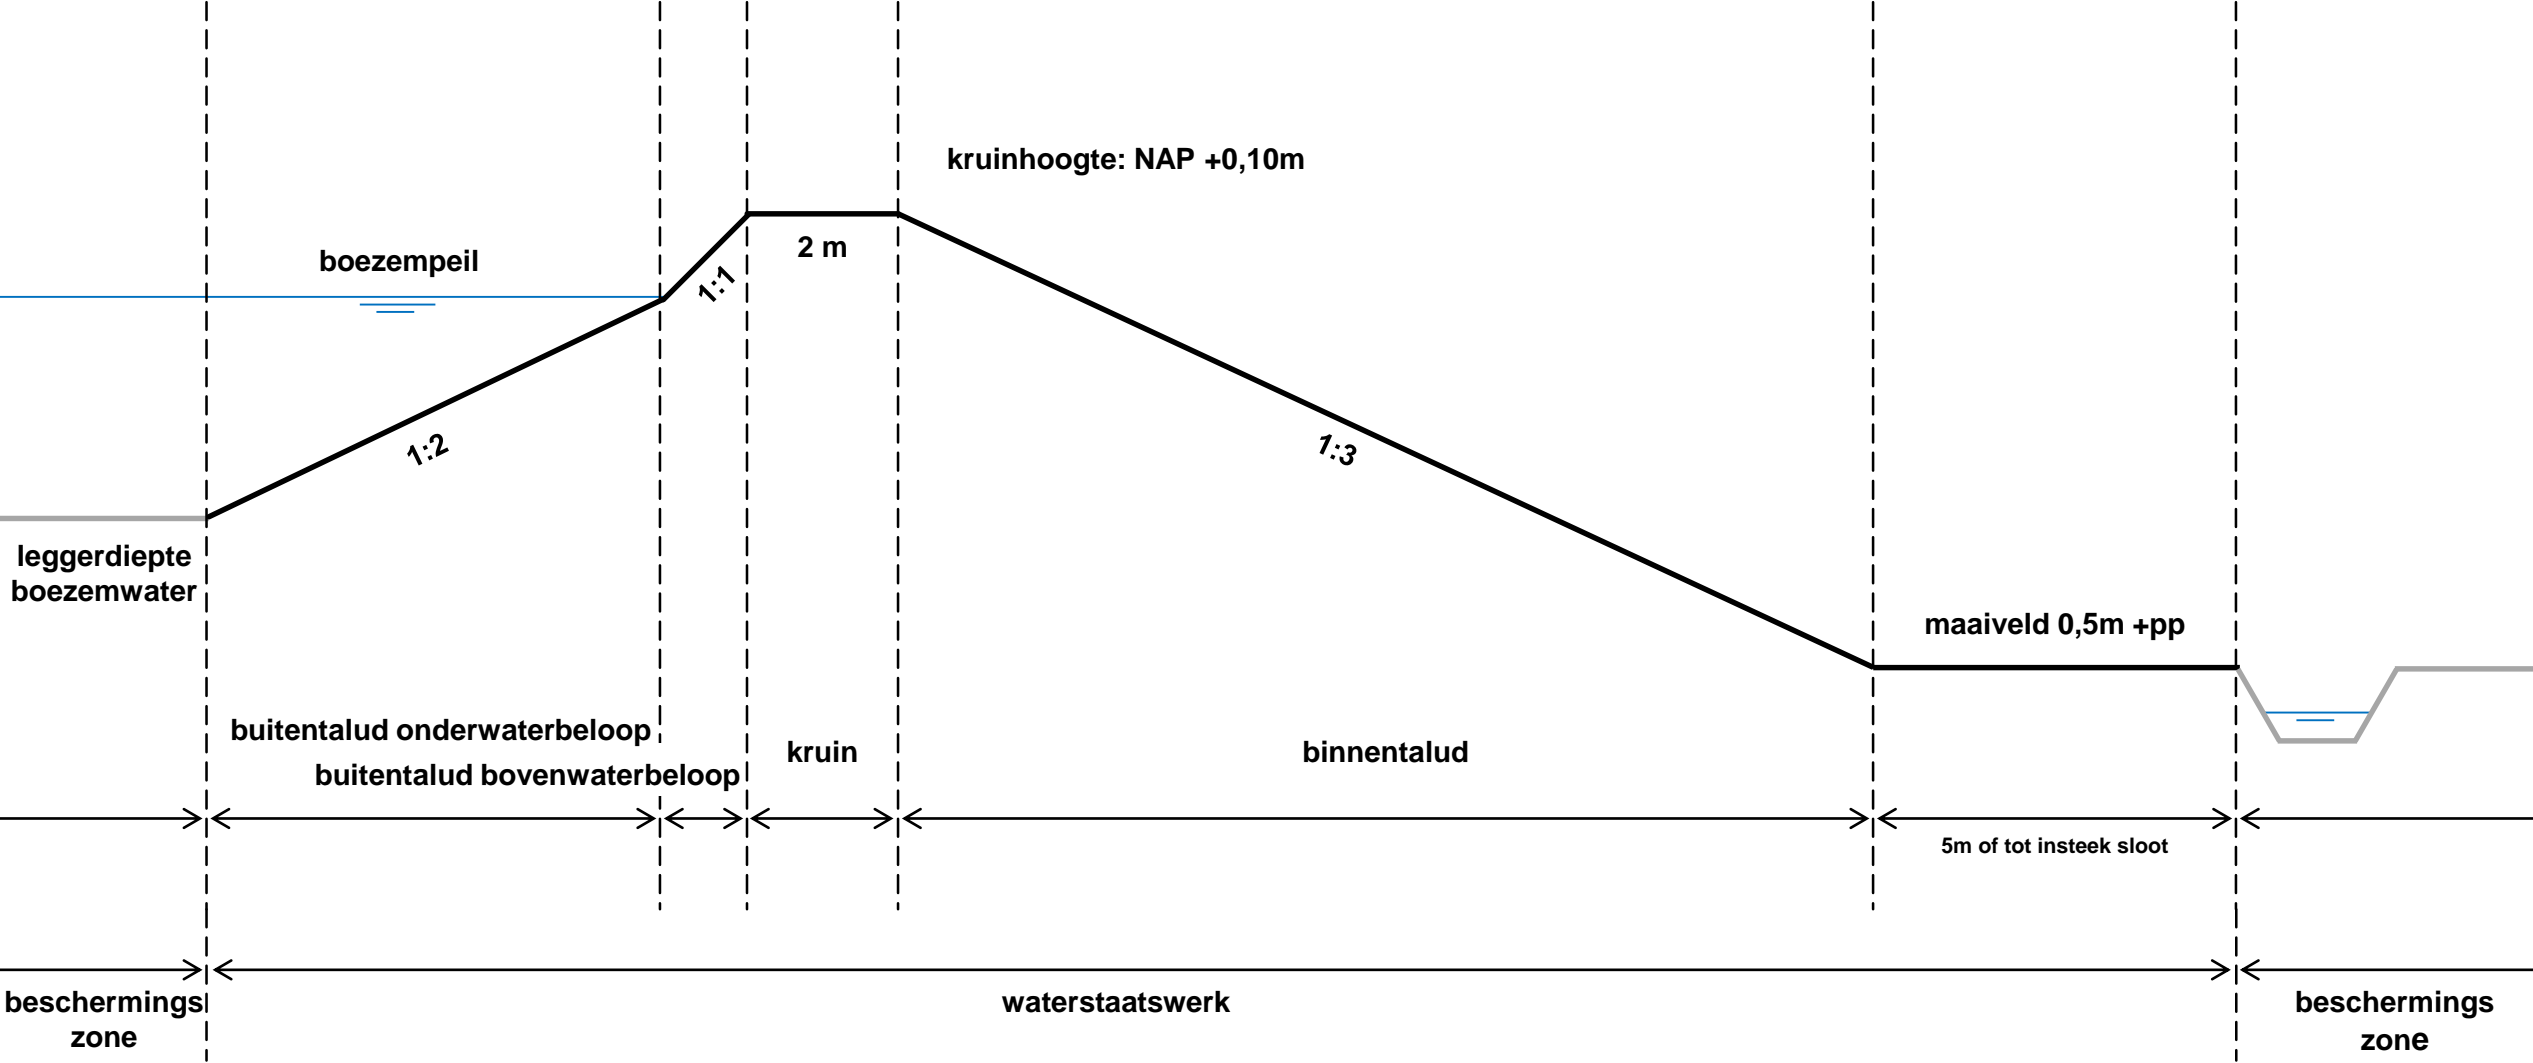

Voor begrenzing van waterstaatswerk en beschermingszones; zie leggerkaart.

— leggerprofiel
— behoort niet tot leggerprofiel

| | | | | | | |
|--|---|-----------------|----------------------------|--|---|--|
|  Houshermaatschap van Delfland | Postbus 3061 2601 DB Delft | | Telefoon : (015) 260 81 08 | | www.hhdelfland.nl twitter.com/hhdelfland | |
| | Leggerprofielen Regionale Waterkeringen | | | | | |
| | Programma : | | Stevige Dijken | | | |
| | Formaat : | | Datum : | | | |
| | A4 | | 07-08-2012 | | | |
| Schaal : | | Revisie datum : | | | | |
| Getekend : | | AH | | | | |
| Tekeningnummer : | | | | | | |