


## Uitvoeringstekening Biodiversiteit De Sleutel

datum: 18-8-2017  
projectnummer: P17- 0196  
schaal: 1:1000  
vervaardigd door: Freek Derks

### Situatie

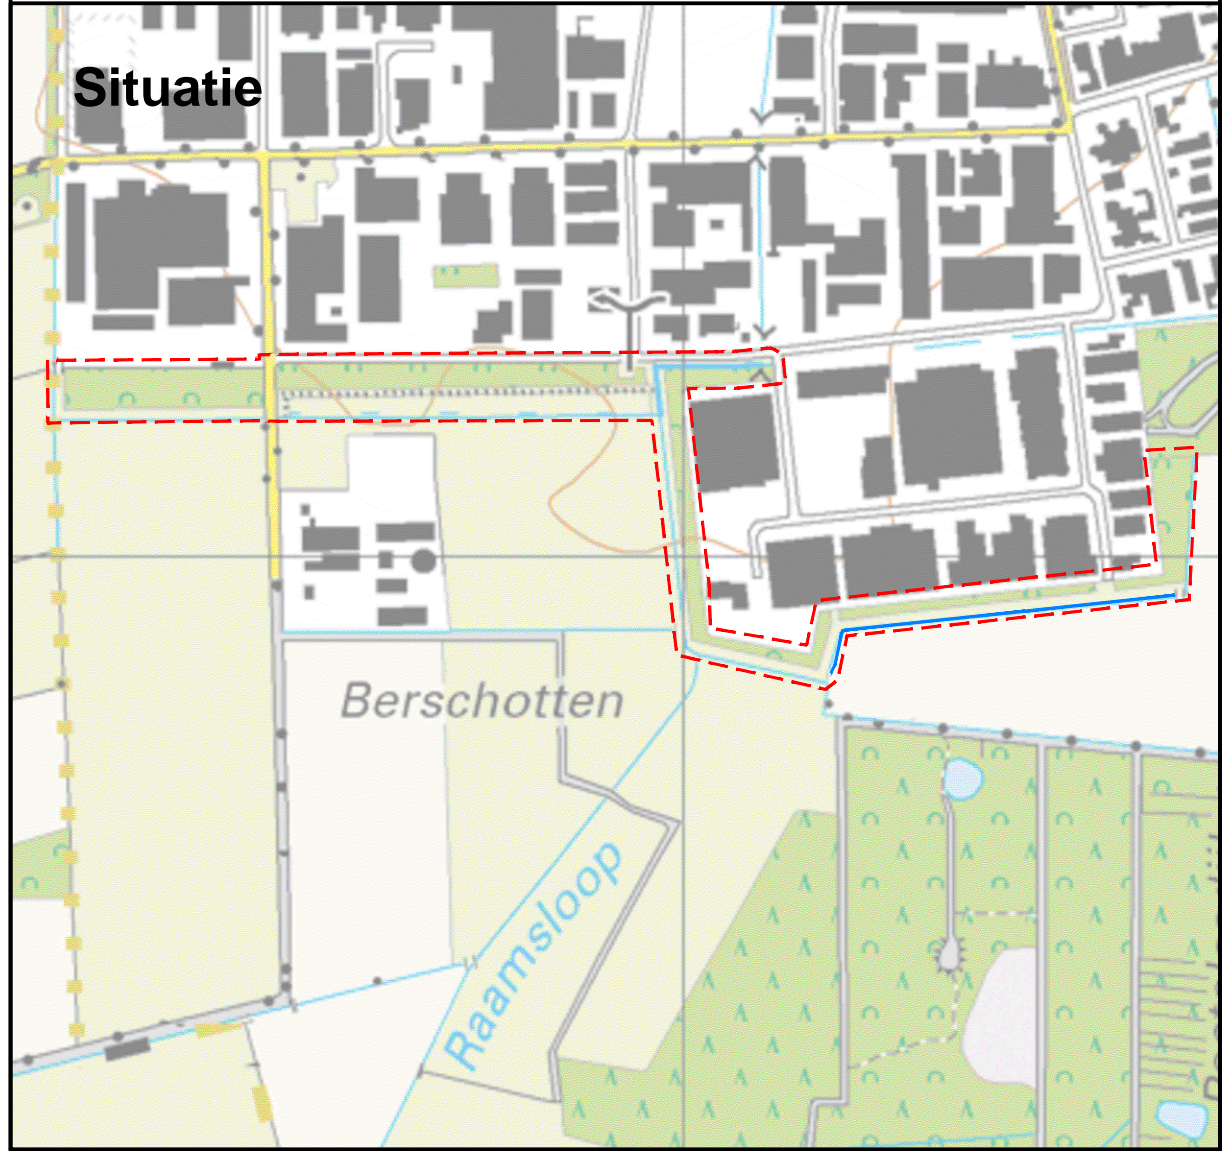

### Legenda

- Te behouden houtwal
- Verjongingaten (ringen of kap bomen)
- Zoom (inzaaien meerjarig bloemenmengsel)
- Mantel (aanplant bloemrijk bosplantsoen ca. 5-10m breed)
- Vrijzetten hekwerk
- Struweelhaag (bloem en besdragende soorten, 3m breed)
- Verlagen onderhoudspad waterschap (20-30cm max. 1:10)
- Natuurvriendelijke oever
- Wandelroute
- Werkgrens
- Indicatieve ligging kabels en leidingen
- Overstort hemelwaterafvoer
- Takkenrillen (verwerken vrijkomende takken)
- Stobbenwal (verwijden vrijkomende stobben en stammen)
- Ontgraven poel (diepte max. 80cm - maaiveld)
- Zandheuvel (t.b.v. graafbij)
- Grondwal (t.b.v. konijnen)
- Aanplant dracht en fruitbomen
- Insectenhotel
- Torenvalk kast
- Steenuilenkast
- Nestkast diverse broedvogels
- Vleermuis kast (1a 2 kraamkasten)
- Vleermuis kelder

Staro Natuur en Buitengebied  
Lodderdijk 38a  
5421 XB Gemert

tel: 0492 450161  
email: info@starobv.nl  
www.starobv.nl  
twitter: starotweet

