



Dwarsprofiel A-A' Herprofilen watergang t.p.v. stortplaats
Schaal 1:100

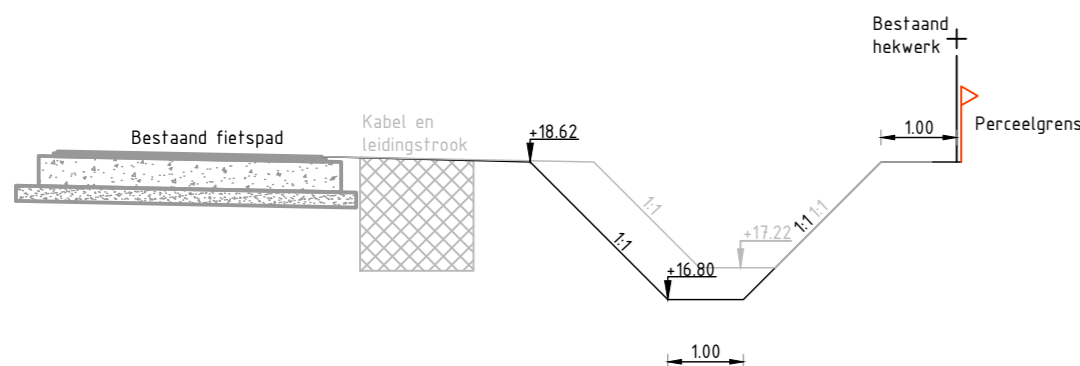

Dwarsprofiel B-B' Herprofilen watergang buiten stortplaats
Schaal 1:100

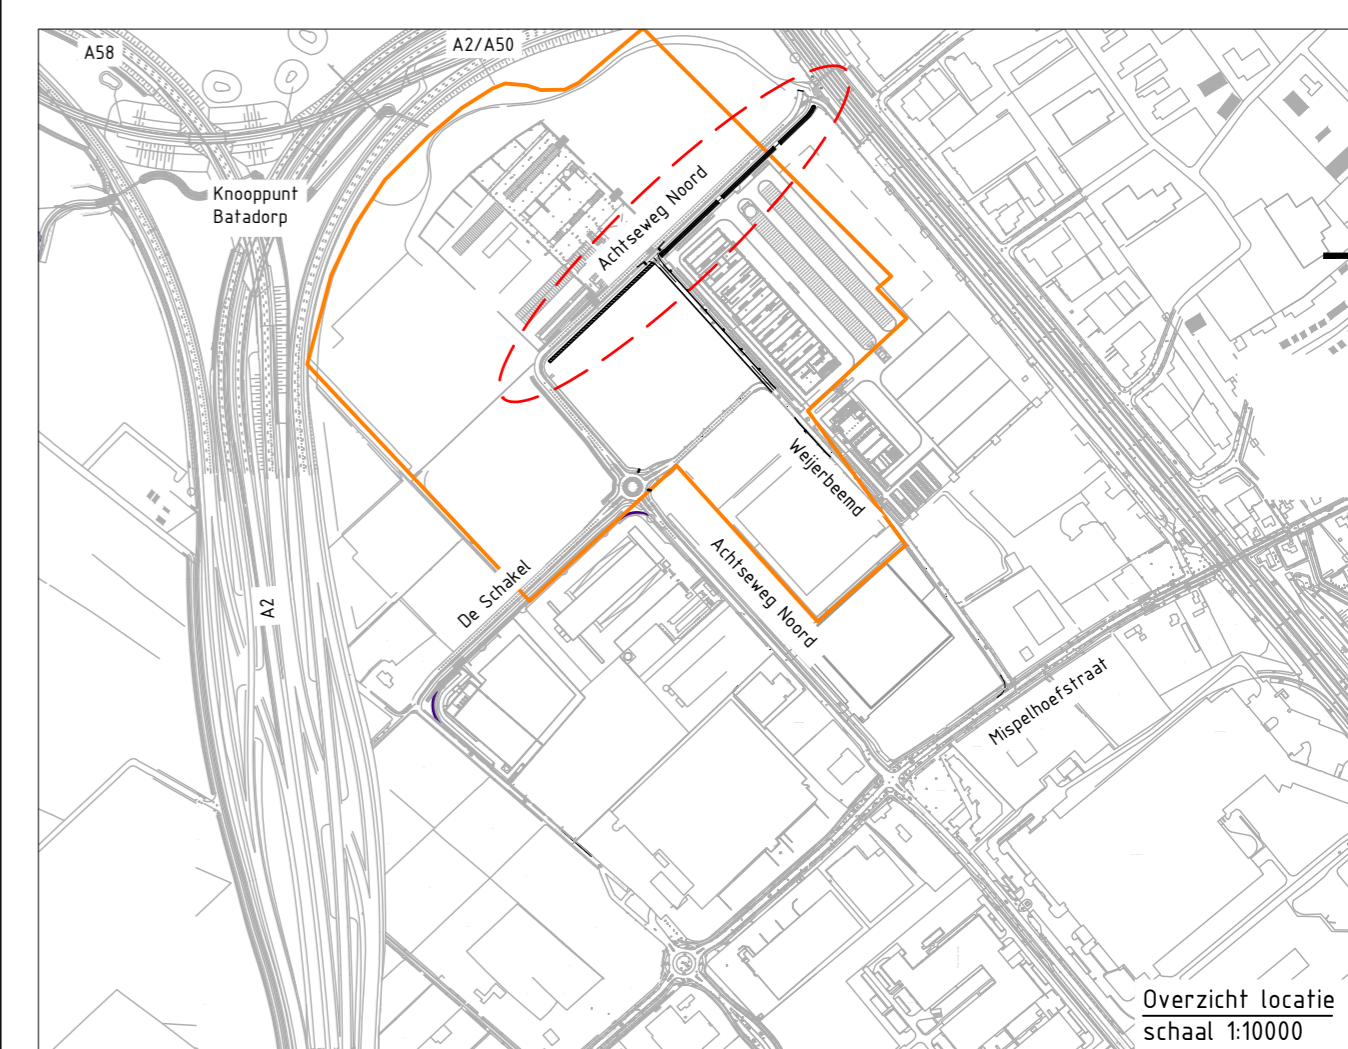

Overzicht locatie
schaal 1:10000

2					
1	Aanpassingen conceptbespreking watervergunning verwerkt	M. Oosterbaan	O. de Vrind	O. de Vrind	07-11-2016
0	Eerste uitgave	J. van de Ven	M. Oosterbaan	O. de Vrind	18-07-2016
revisie	omschrijving	getekend	gecontroleerd	akkoord	datum
opdrachtgever					
De Mispelaar B.V.					
project					
GDC Acht					
omschrijving					
Aanpassen watergang ACHTSEWEG NOORD					
documentstatus					
Definitief					
documentversie					
1					
projectnummer / tekeningnummer					
BE3023-101_1139_VG-902					
formaat	schal	fase	bladnr.	van	
A2	1:1000	Vergunning	0	0	

- Legenda**
- Bestaand hekwerk
 - 1 m grens t.o.v. hekwerk
 - Watergang binnen 1 m grens hekwerk
 - Stortgrens