


LENGTEPROFIEL

Schaal 1:200

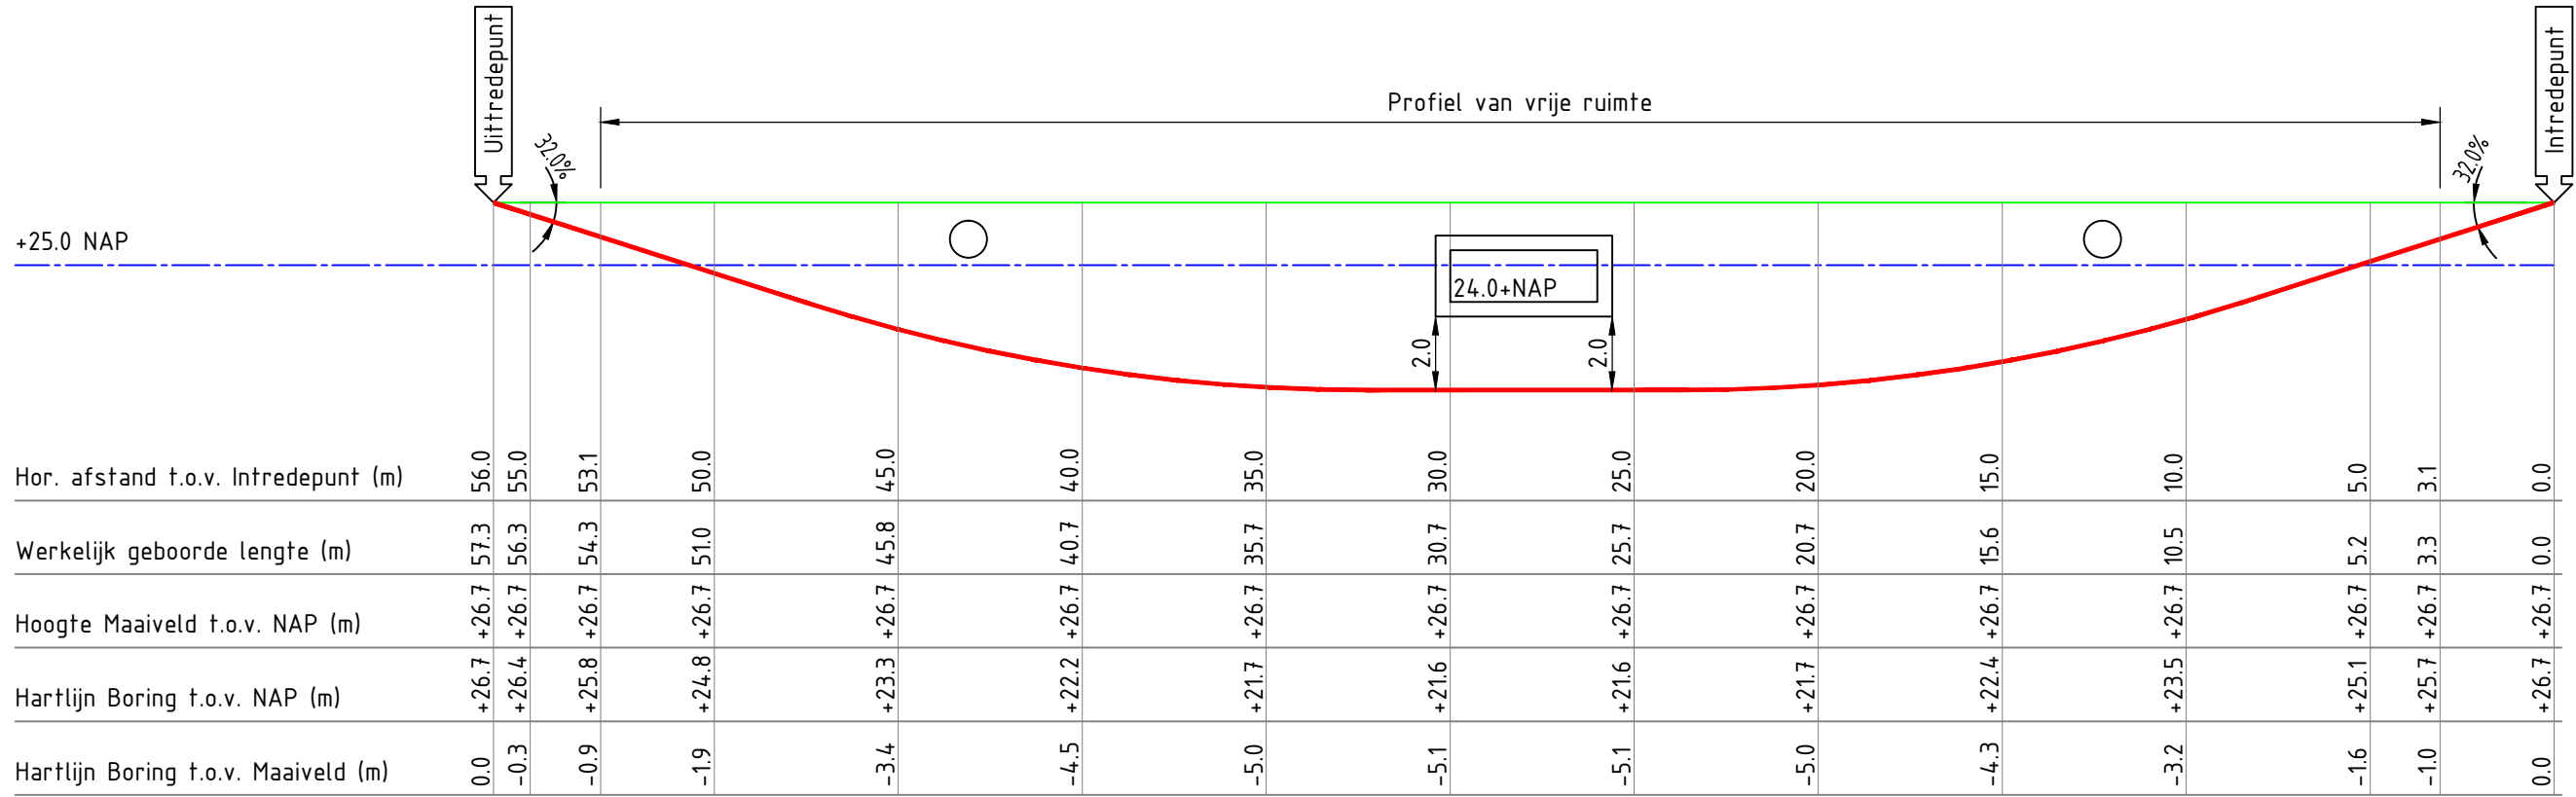

SITUATIE

Schaal 1:500


Uittrede
X: = 151856.37
Y: = 373731.13

Intrede
X: = 151884.28
Y: = 373682.58

Profiel van vrije ruimte

DOORSNEDE BORING

Schaal 1:5

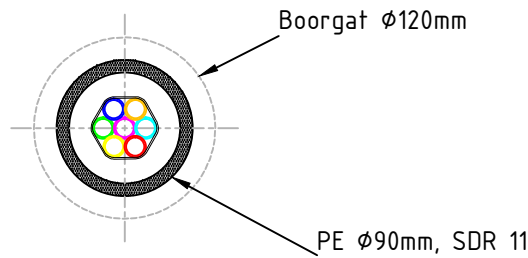

LEGENDA

Gestuurde Boring Nieuw

Tabel Tangentpunten Boring 1700401.001

	X	Y	Z (NAP)
Intrede	151884.28	373682.58	26.70
Tv1	151880.04	373689.95	23.98
Tv2	151872.44	373703.17	21.60
Tv3	151868.20	373710.55	21.60
Tv4	151860.61	373723.76	23.98
Uittrede	151856.37	373731.13	26.70

Getekend door RZ	Gecontroleerd door HvdB	Goedgekeurd 28-03-2017	Blad 1	Aantal 1	Status Ontwerp
Projectnr. Opdrachtgever:	Projectnr. 1700401.001	Schaal DIV	Formaat A2	Datum uitgifte 28-03-2017	

Opdrachtgever

Spitters

Projectomschrijving

Gestuurde Boring

Aanleg glasvezeltracé

Locatie

N397 nabij km. 2.9 te Eersel

vandebEEK
kabels-leidingen.nl

Tekeningnummer
1700401.001