


Doorsnede 4750 vanaf hart spoor - Eindfase
1 : 50

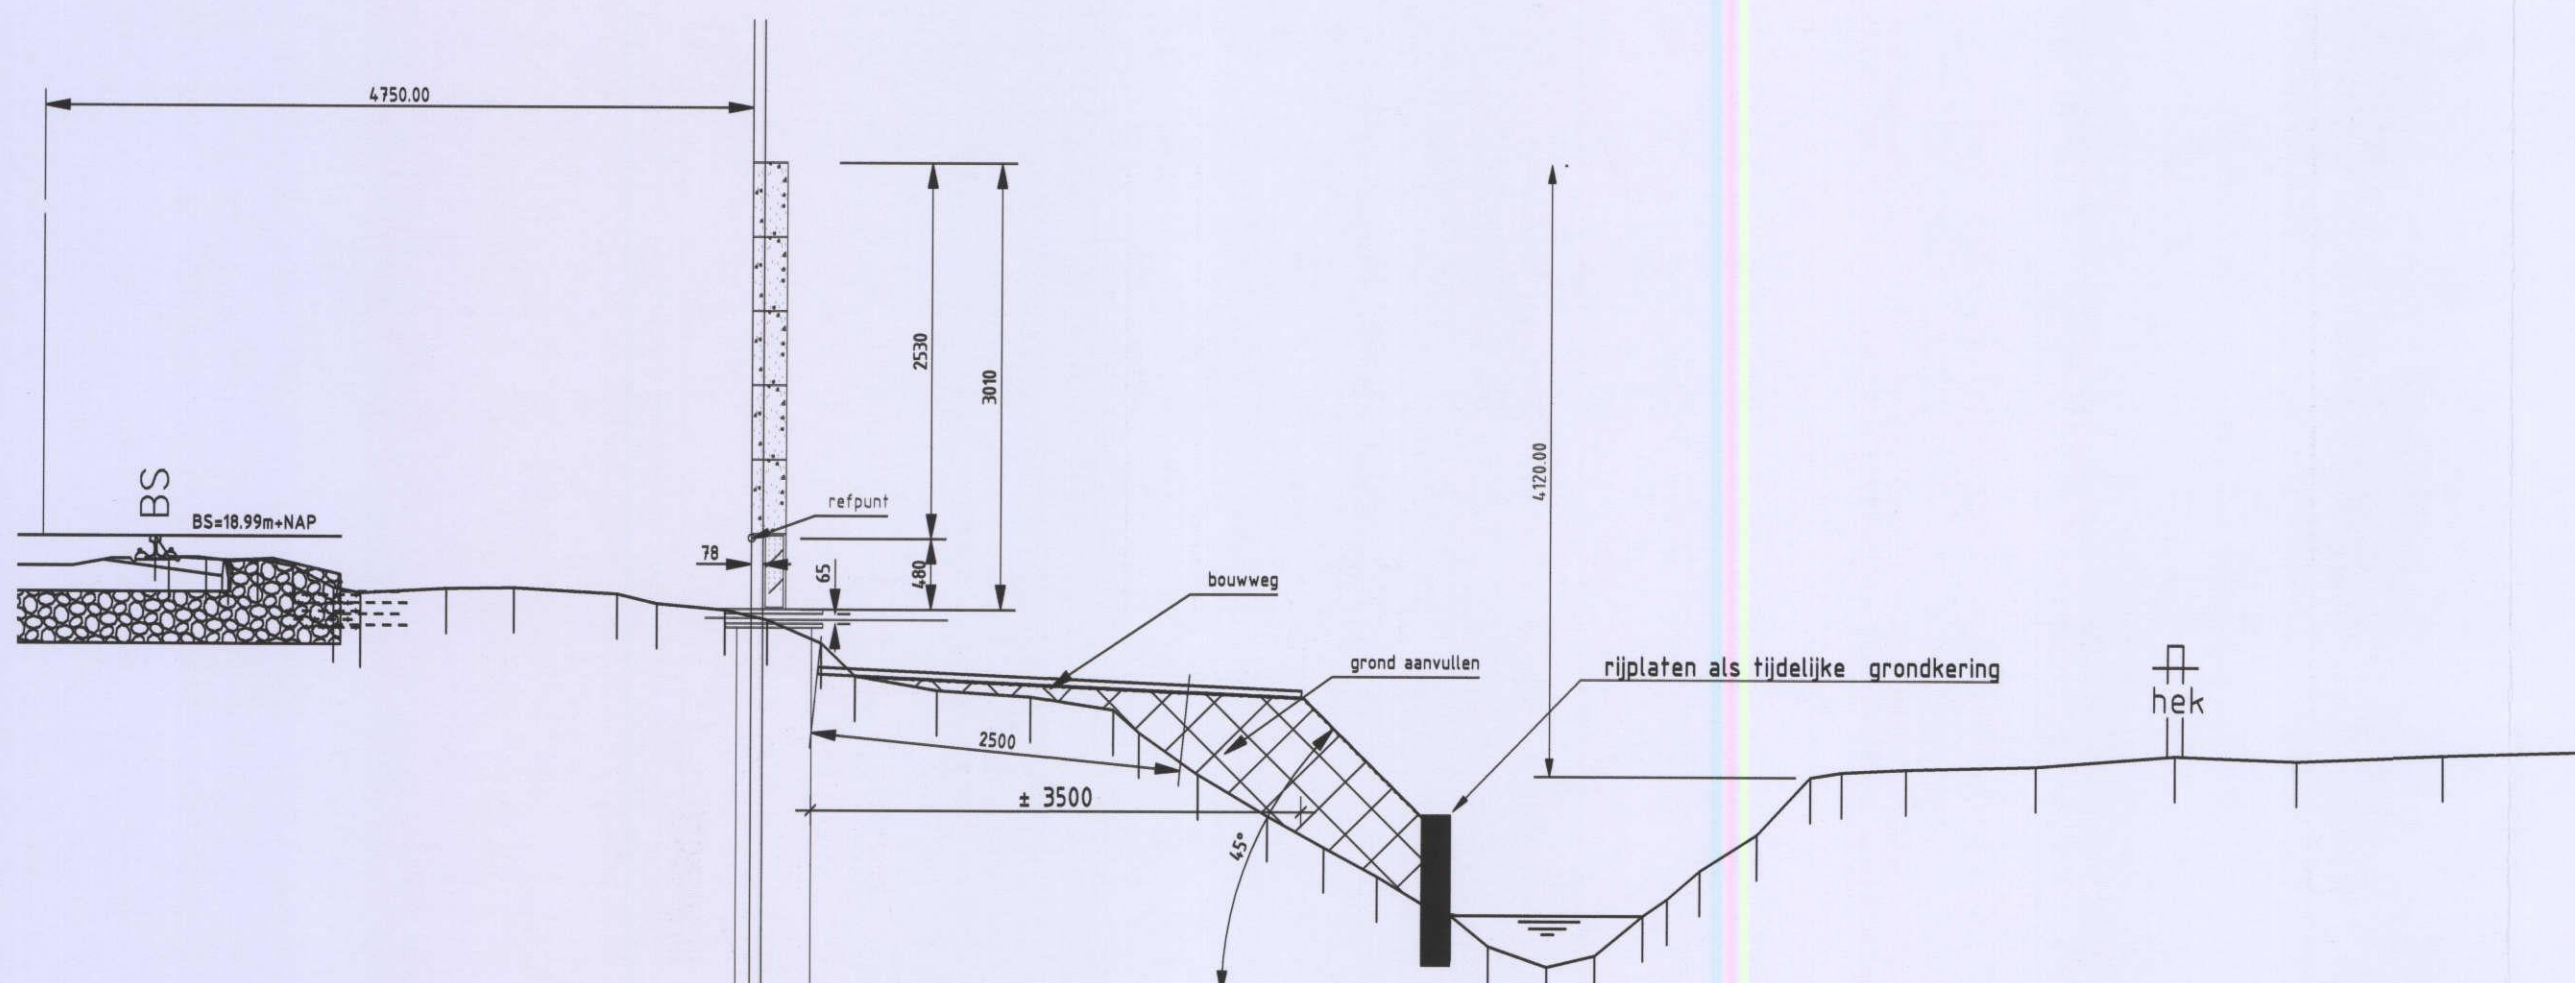

Doorsnede 4750 vanaf hart spoor - Uitvoeringsfase
1 : 50

Opdrachtgever				bureau uitbesteding	
<small>AAA\3D\tekeningen\Templates\kaders\holland_schermslag_mai.jpg</small>				<small>Glennweg 4-6, 3044 AL Rotterdam Postbus 1058, 3004 EB Rotterdam T+ 31 (0)10-2083320 F+ 31 (0)10-2083329</small>	
Project GLS HELMOND				akk. par. behoort bij A2	
Doorsnede opties t.p.v. Waterschap				blad/bladen	
Dwarsprofiel 12				formaat	
Aangepast talud uitvoeringsfase				SBS	
getekend	RWO	d.d. 07-03-2017	par.	WBS	
constructeur		d.d.	par.	PAM	
ontwerpleider		d.d.	par.	Topcode	
controle	JWE	d.d.	par.		
controle		d.d.	par.		
vrijgave		d.d.	par.		
status		tek.nr. 5561-GS-PP-TEK-022		revisie	
CONCEPT		doc.nr.		A	