



Fauna uittredeplaats doelsoort ree


Schaal 1:50

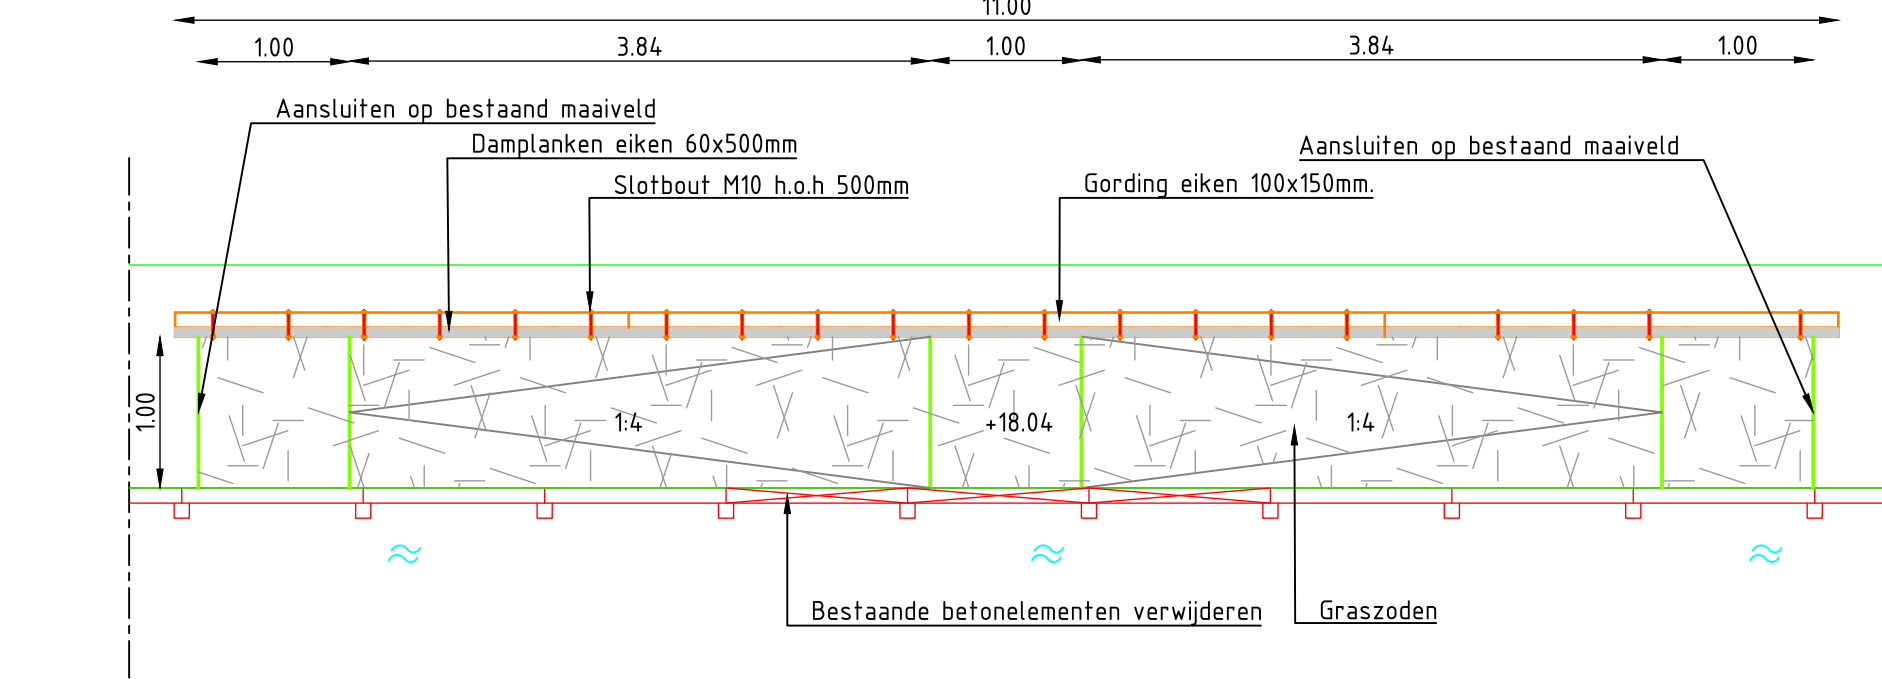


Bovenaanzicht

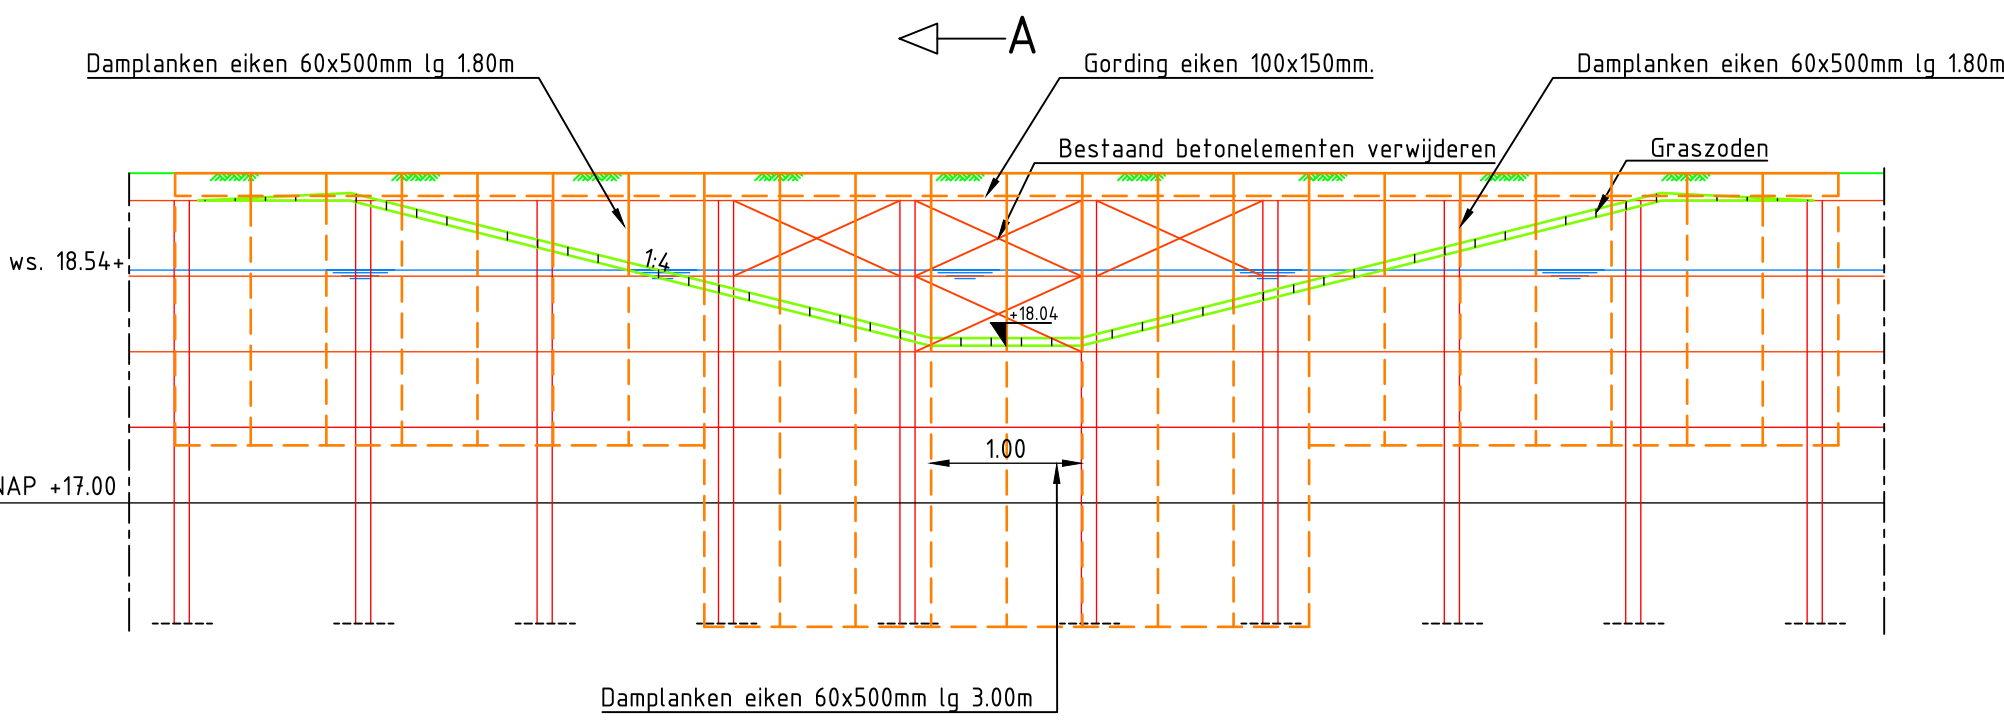

Vooraanzicht

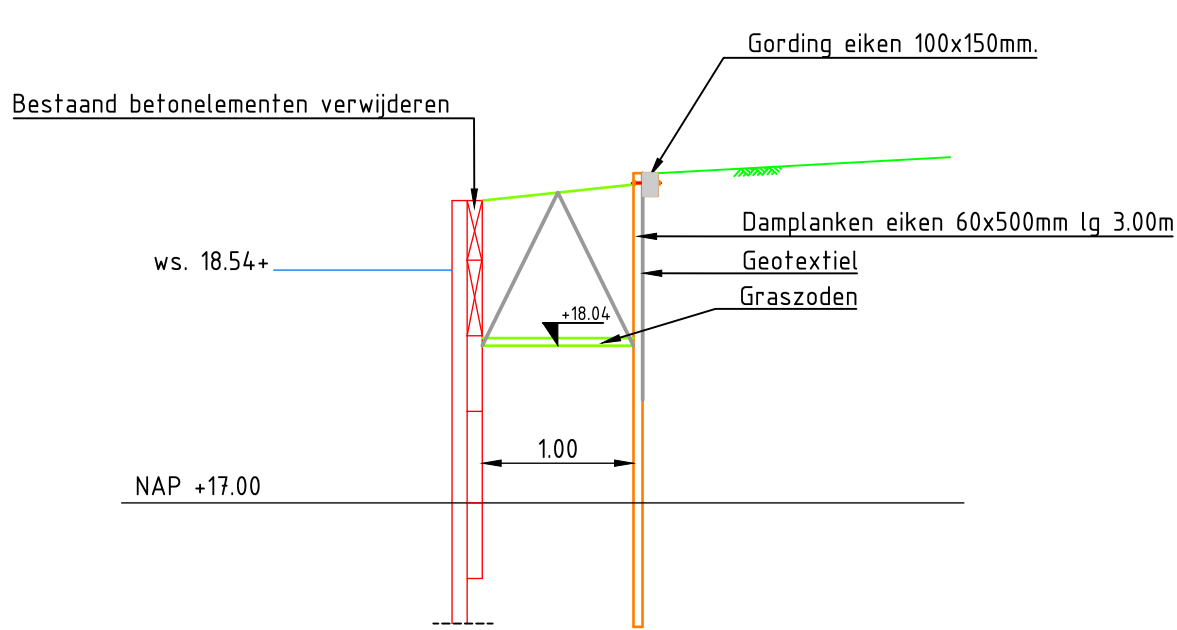


Doorsneden A-A

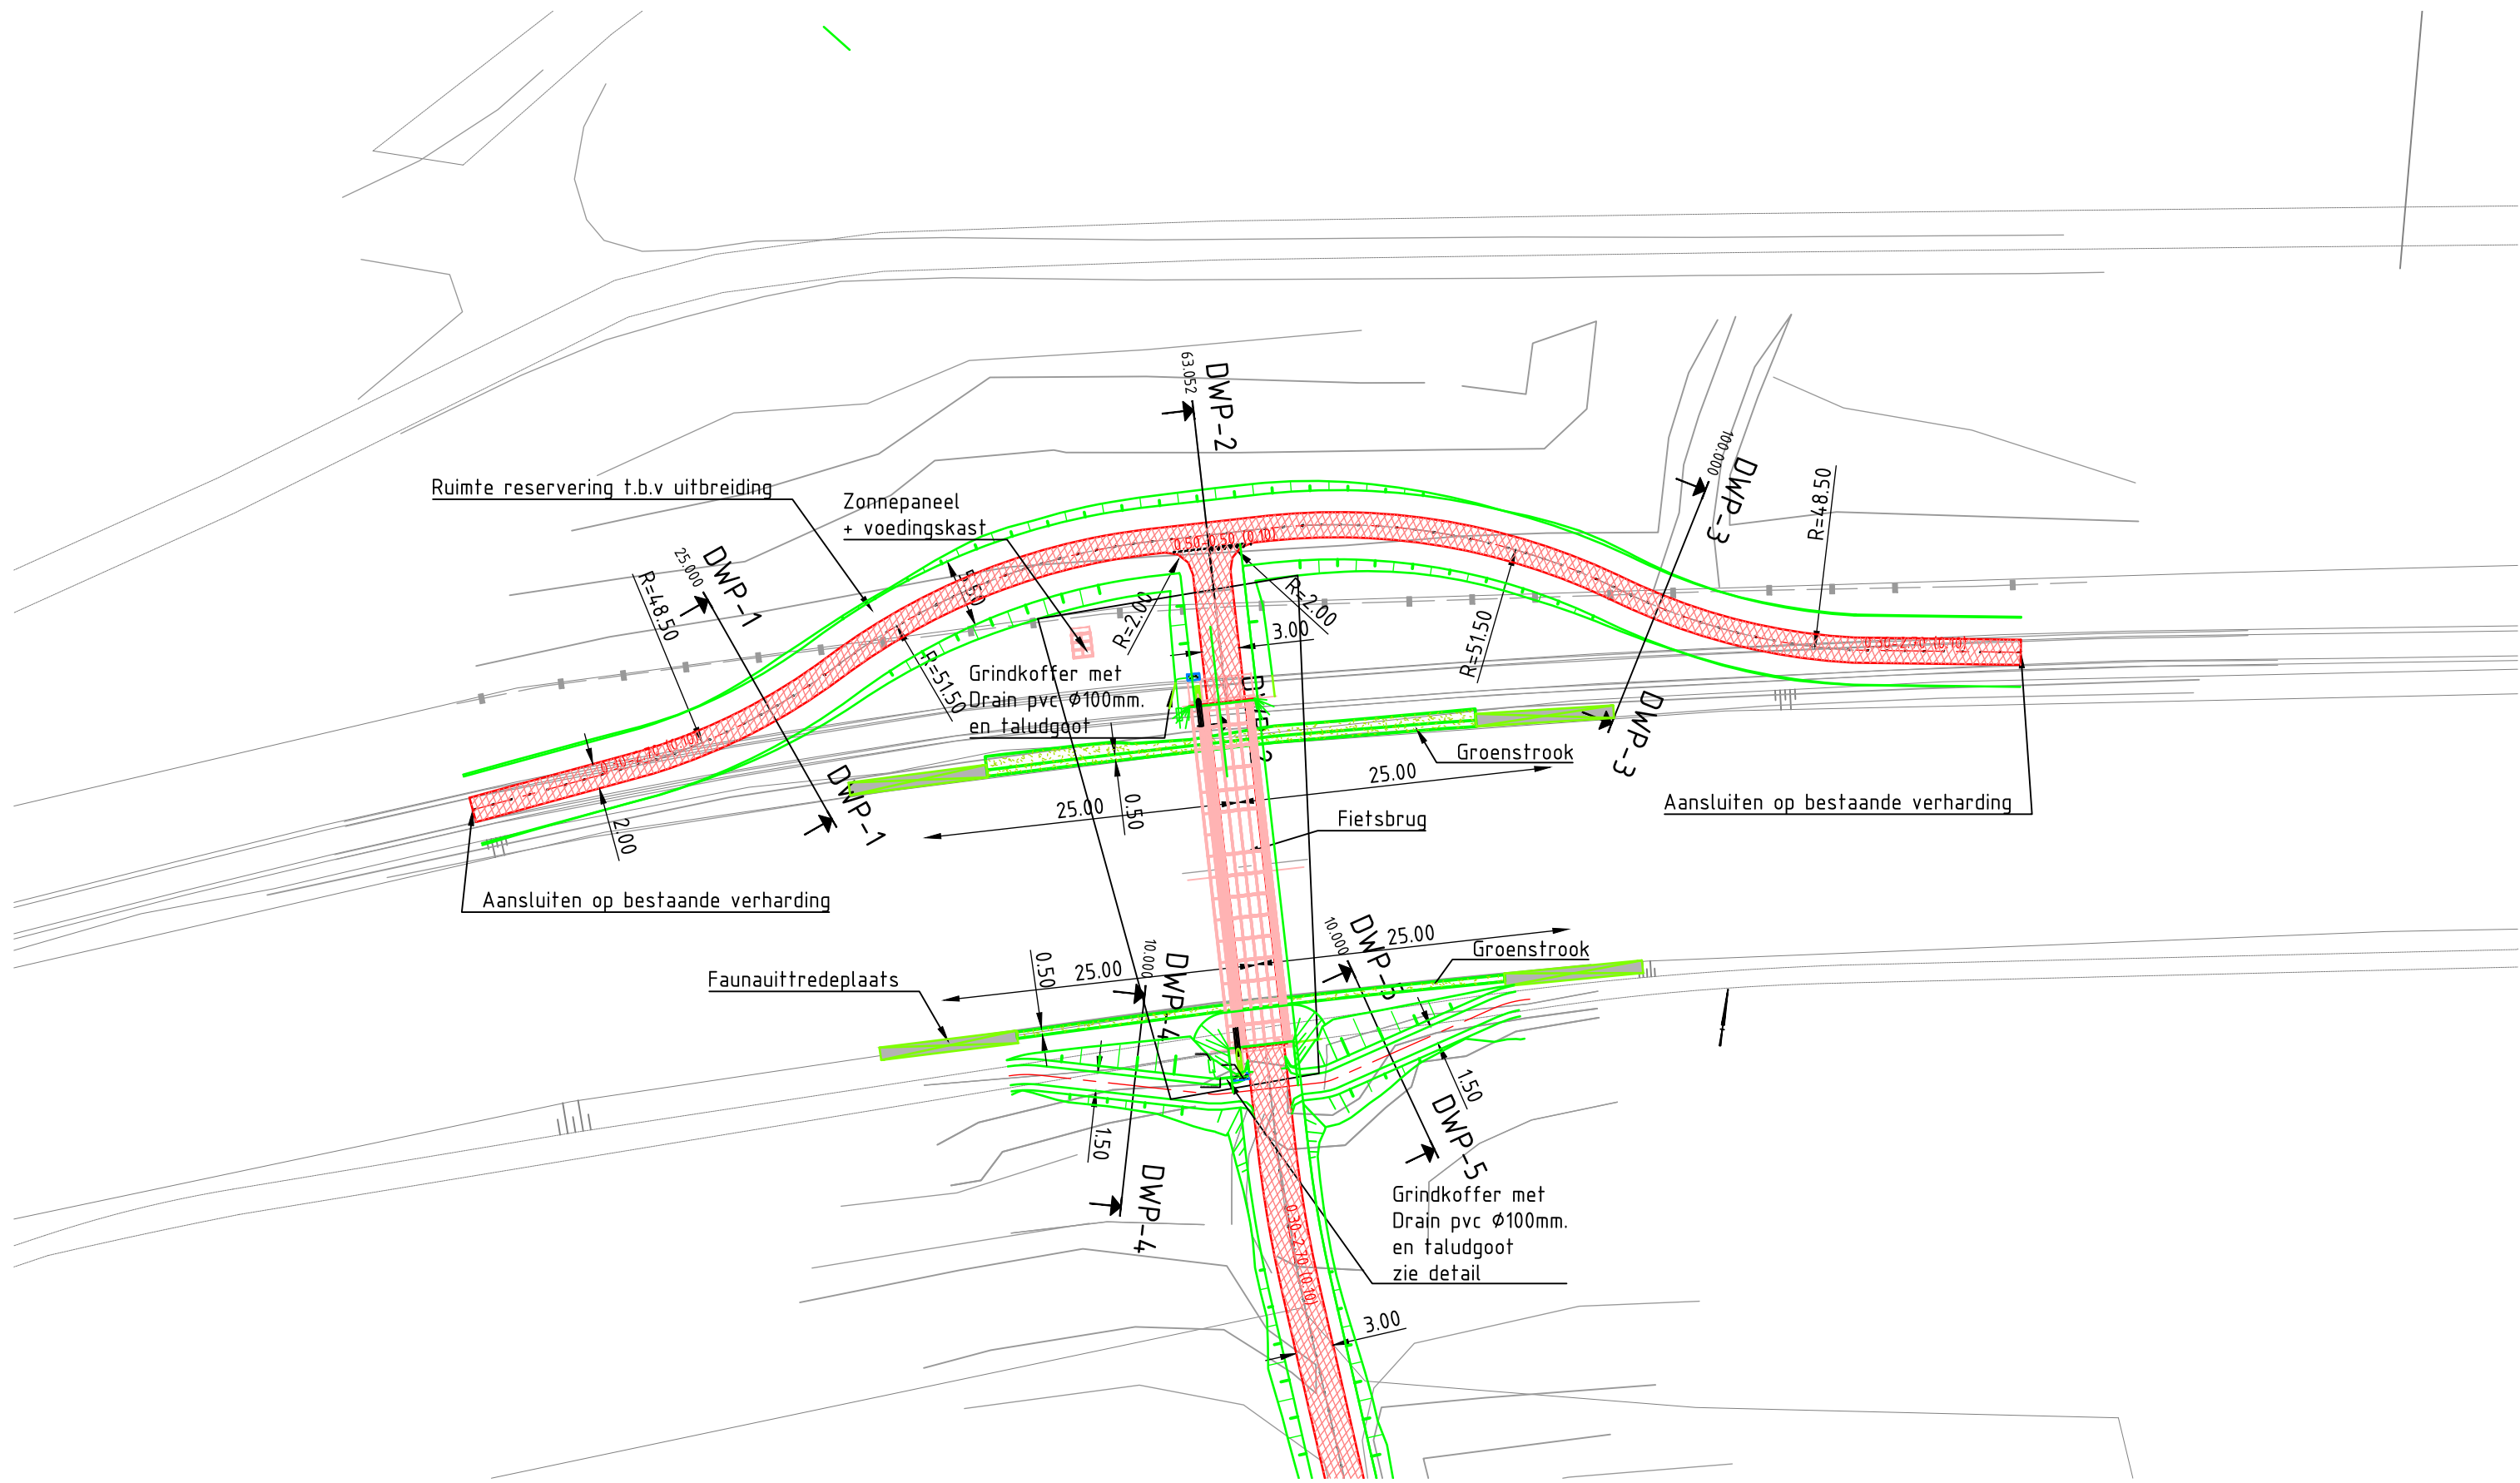

Situatie
Schaal 1:500

Alle maten in meters, tenzij anders aangegeven. Hoogtematen in meters t.o.v. NAP. Dimensies van materialen in millimeters. Coördinaten in RD-stelsel.

1.0	DO ter toetsing	HvdW	RV	RV	RV	06-04-2018
Versie	Omschrijving	Getekend	Controle	Akkoord	Vrijgave	Datum
PLOEGAM				Opdrachtgever		
Ploegam BV Aannemingsmaatschappij in de grond-, weg- en waterbouw Vinkesestraat 70a 5383 KM Vinkel Postbus 12 5386 ZG Geffen +31 412 45 54 50 www.ploegam.nl info@ploegam.nl				 Geldrop-Mierlo		
Recreatieve fietsverbinding Rijk van Dommel en Aa				Projectnummer: IN 013		
Faunauittredeplaats				Bladnr: 1 van 1 Versie: 1.0 Schaal: 1:500 Formaat: A1 Status: Concept Uitgiftedatum: 30-03-2018		
Getekend:	HvdW	par.	30-03-2018	Besteknr:		
Gecontroleerd:	RV	par.	30-03-2018	Tekening / document Nr:		
Vrijgegeven:	RV	par.	30-03-2018	Contractnr: BE7569 IN 013-08		