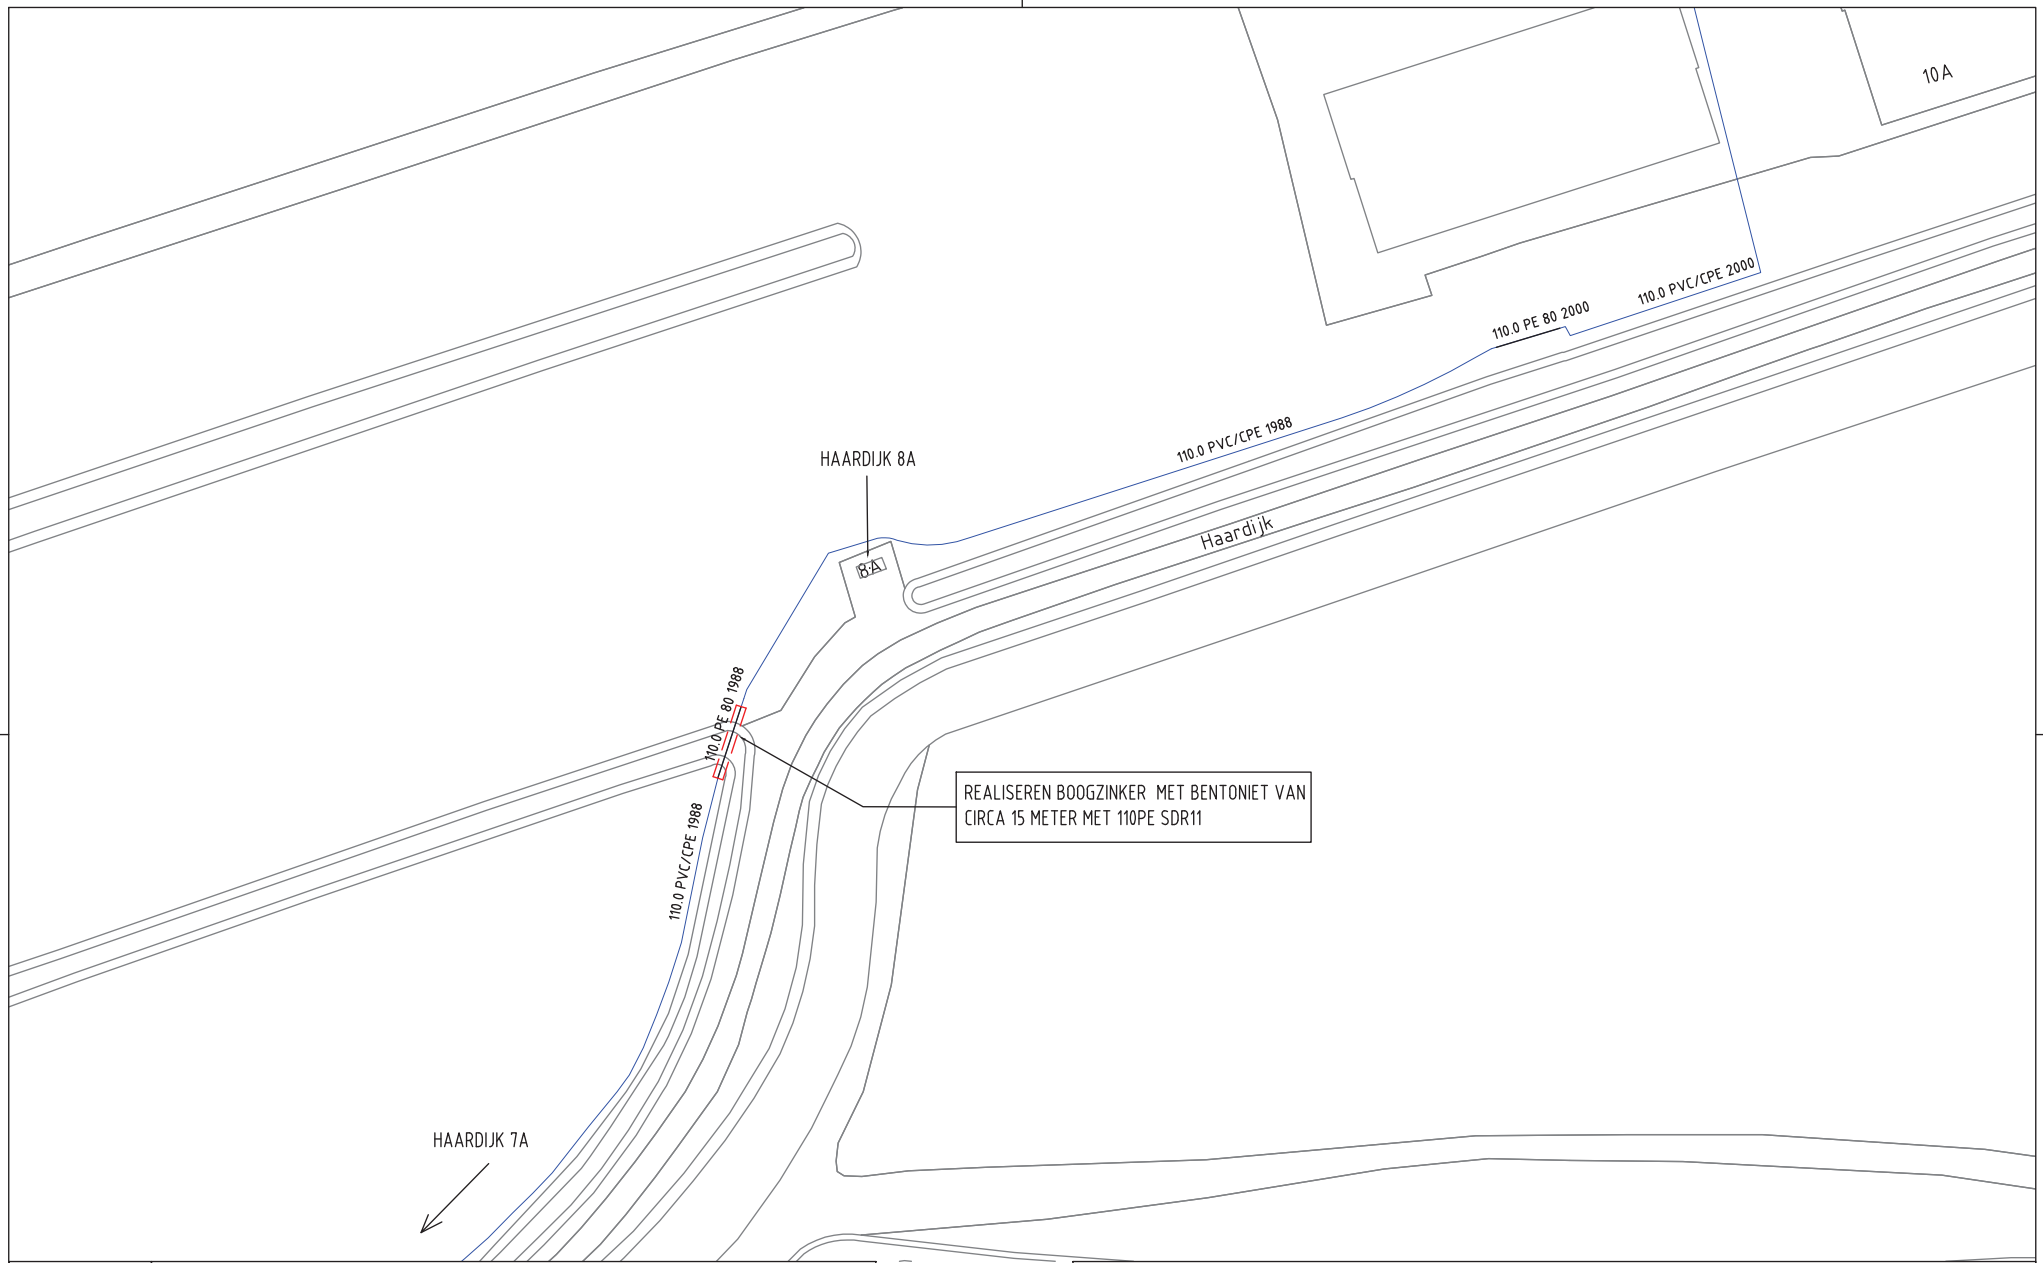

GAS NIEUW	Station	Buitenkast	LD-aansluiting	Aanboring	T-stuk	Afsluiter	Bescherming
	Eindstuk	Verloopstuk	Materiaalovergang	Leeftijdsovergang	Abc Tekst	Zinkerbord	Isolatiekoppeling
	Leiding nieuw	Leiding te rijzen	Leiding te rooien	Buiten Bedrijf	Afblaas	Kadaster	
GAS BESTAAND	Station	Buitenkast	Leveringspunt	Aanboring	T-stuk	Afsluiter	Bescherming
	Sifon	Materiaalovergang	Leeftijdsovergang	Eindstuk	Reparatiestuk	Verloopstuk	Diepteligging
	KB annode	Isolatiestuk	Stoppelpunt	Zakbaak	Ext. huisdrukregelaar	KB meetpaal	KB meetpunt
	Lekherstel	30/100/200 MBar	30 MBar	100 MBar	200 MBar	1 - 4 Bar	8 Bar
	Buiten Bedrijf						

N

Opmerkingen/Tracélengte;

STEDIN

ONTWERP LD
HAARDIJK THV 7
LINSCHOTEN

Formaat: A3	
Schaal: 1:500	
Volgend bladnr: n.v.t.	

Wijz:	Get: MVT
Datum: 26-10-17	Gec:
Project: 10425253	
Documentsoort: Detailontwerp/Vergunning G	
Documentnr:	
Status:	