


Auteursrecht voorbehouden volgens de wet.

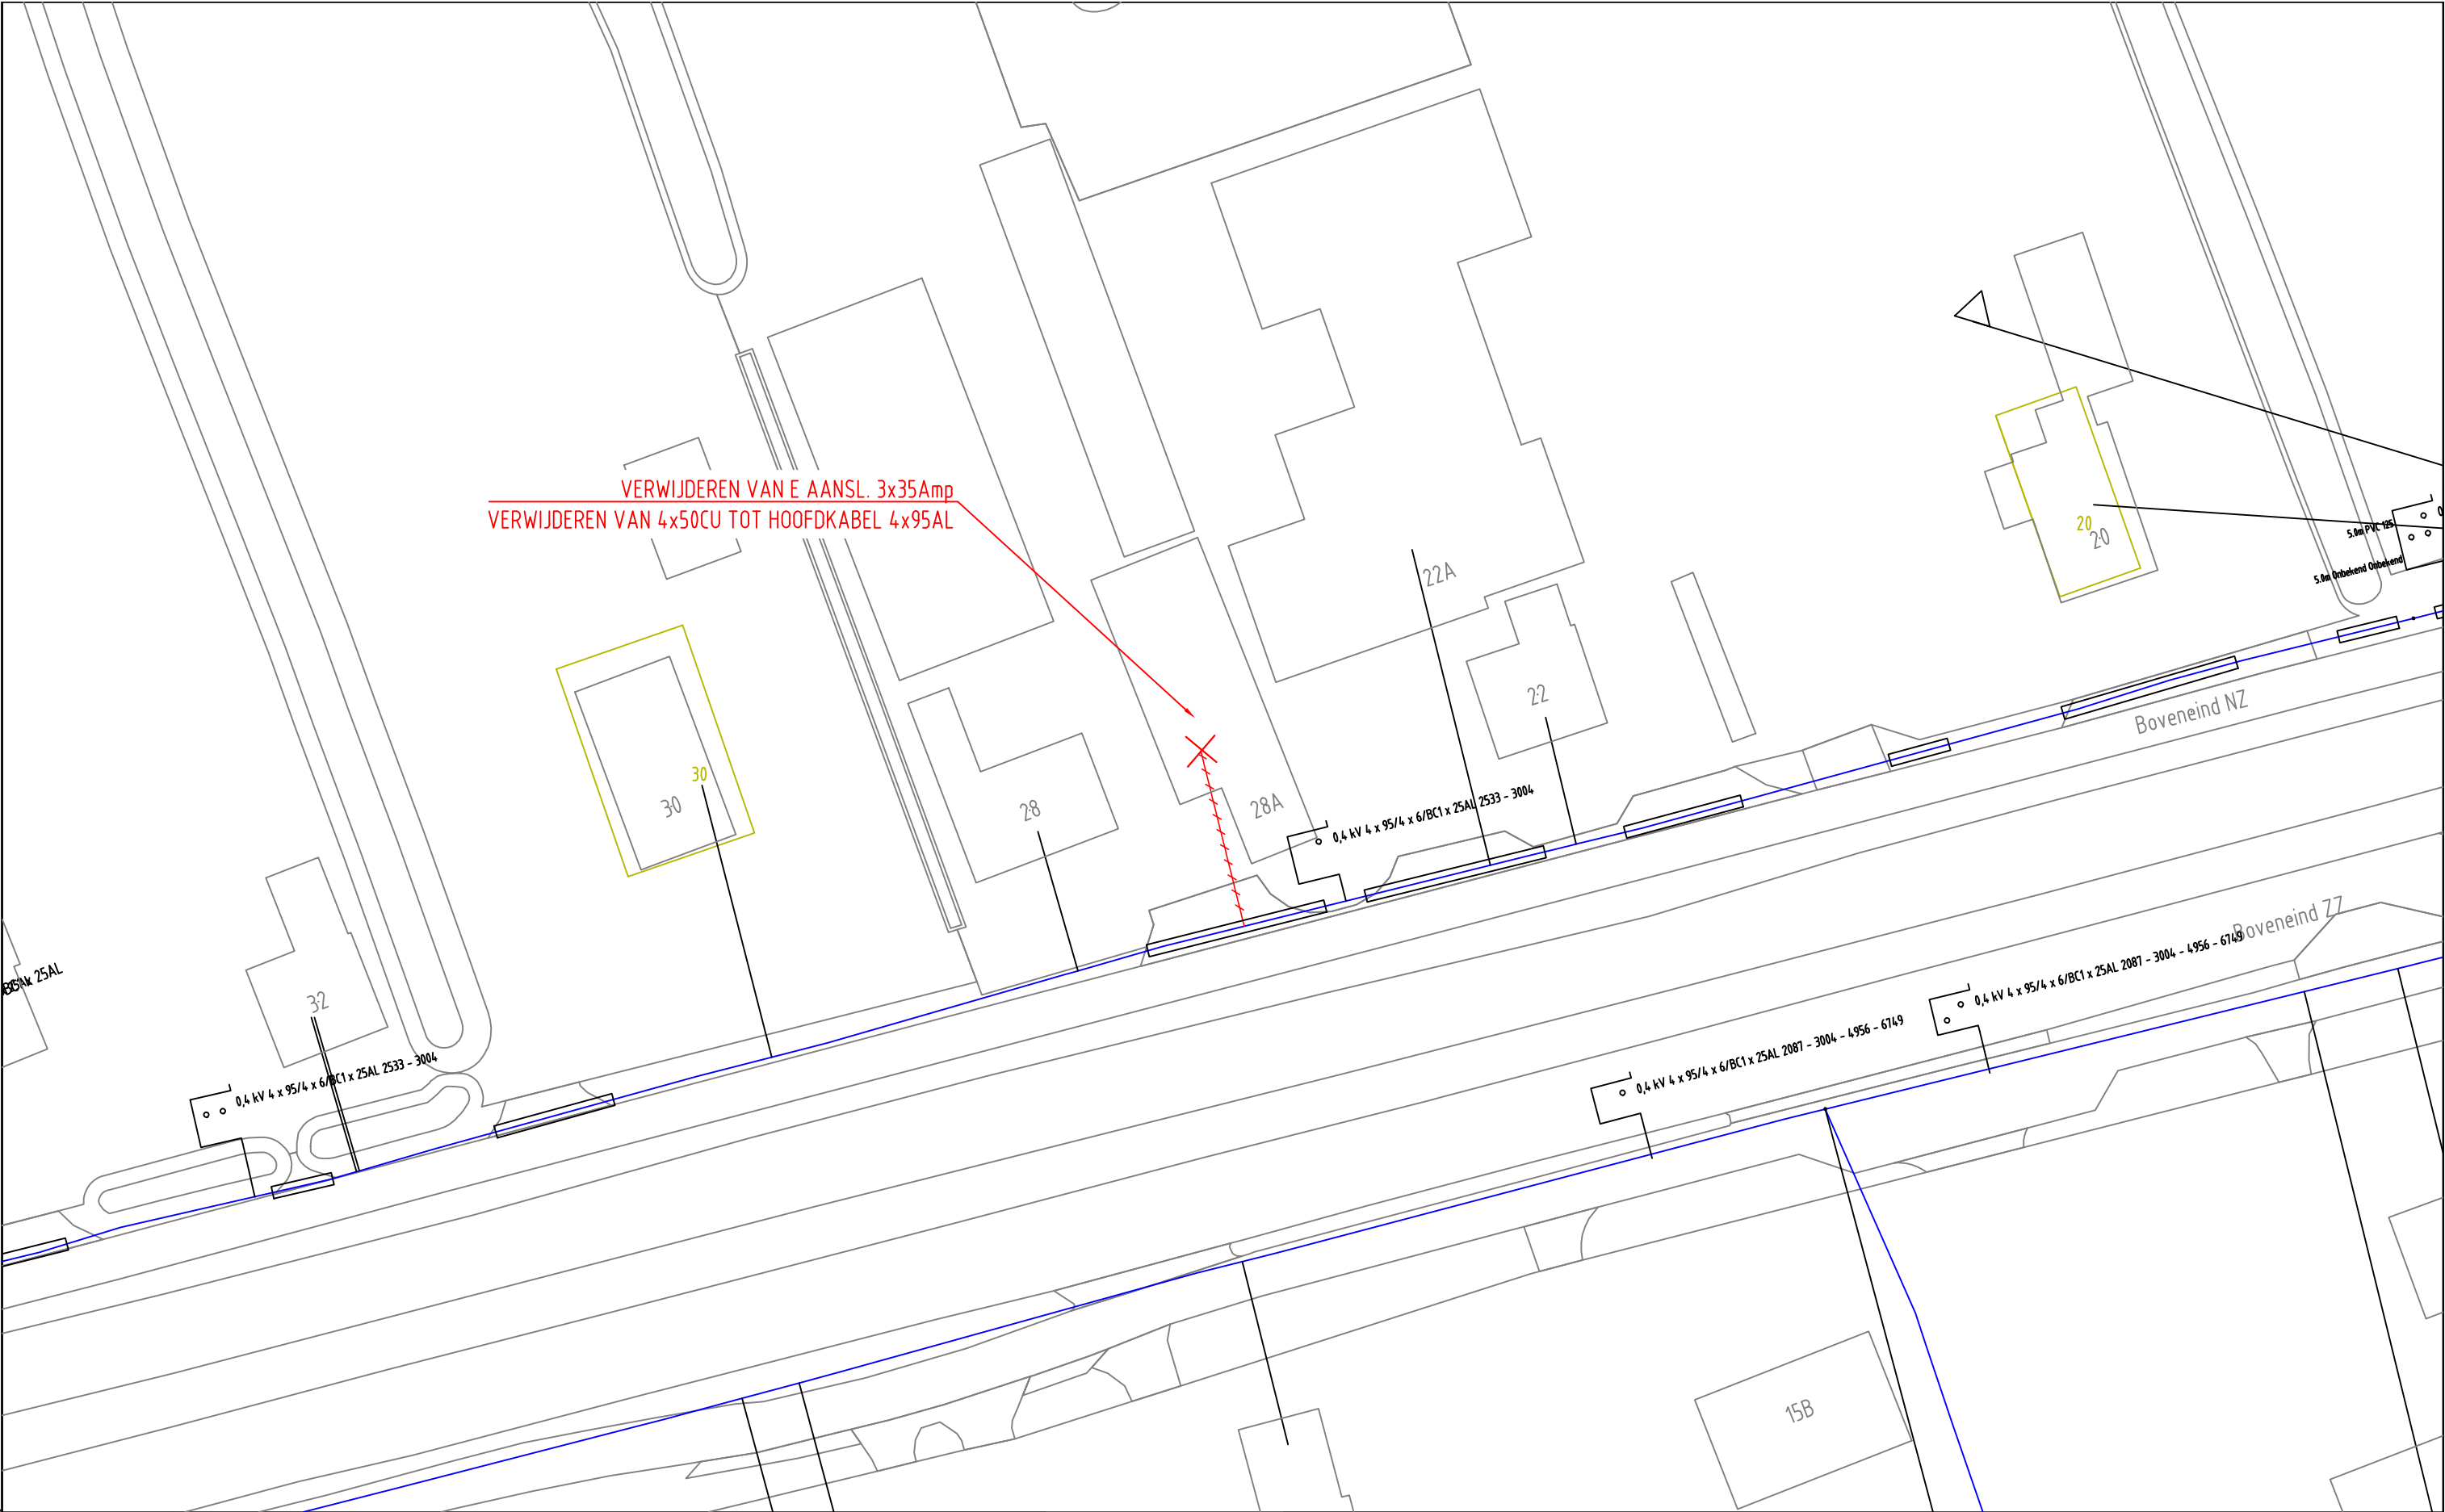

ELEKTRA NIEUW	LS-kast	Station	Leveringspunt	Laadpaal	OV mast
	Mast bovengronds	Mof	Bescherming	Abc Tekst	Zinkerbord
ELEKTRA BESTAAND	---- Kabel nieuw	+++ Kabel te rijden	/// Kabel te rooien	/// Buiten Bedrijf	— Kadaster
	LS-kast	Station	Leveringspunt	OV mast	Mast bovengronds
	Mof	Bescherming			
	0,4 kV/OV	0,4 kV	OV	3 kV	6 kV
	10/13 kV	23 kV	25 kV	50 kV	66 kV
	150 kV	Buiten Bedrijf	Telecom	Aardkabel	Gelijkspanning

Opmerkingen/Tracélengte;

**STEDIN**

Formaat: A3

Schaal: 1:500

Volgend bladnr:

201710 Trace Elektra  
Boveneind NZ 28 Benshop  
  
Detailontwerp/Vergunning E

Wijz: #1	Get: S. Janssen
Datum: 5-10-2017	Gec: S. Janssen
Project: 930000065107 KGK Aanvraag	
Ordernr: 50128549	
Documentnr: 201710-0000-168	
Status: In bewerking	Bladnr: 168