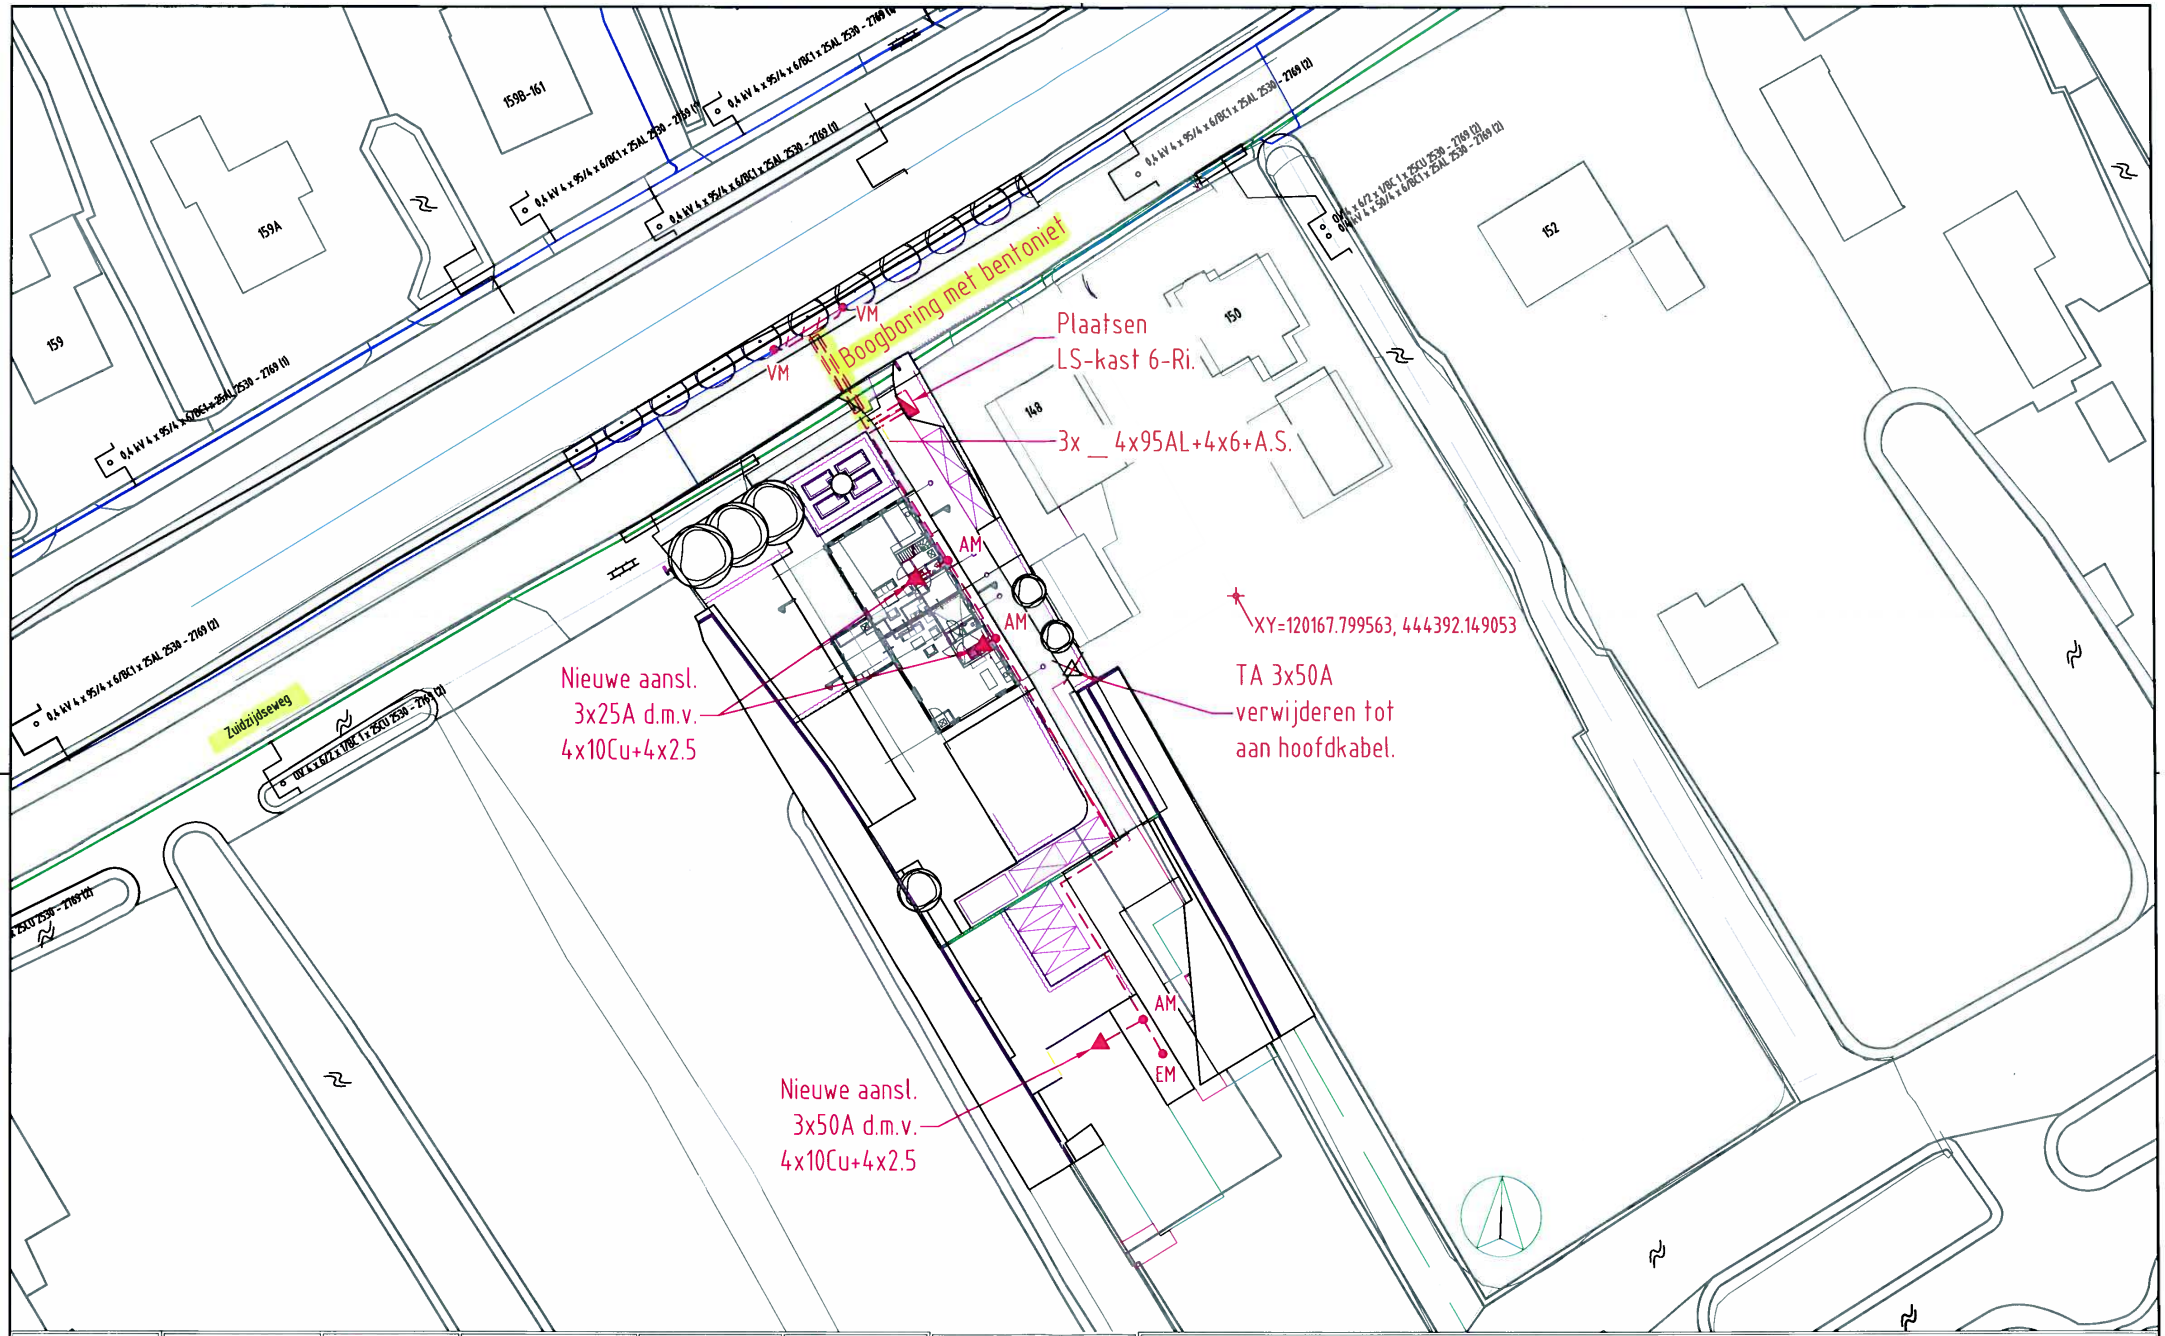

ELEKTRA NIEUW	LS-kast	Station	Leveringspunt	Laadpaal	OV mast
	Mast bovengronds	Mof	Bescherming	Abc Tekst	Zinkerbord
	Kabel nieuw	Kabel te rijzen	Kabel te rooien	Buiten Bedrijf	Kadaster
ELEKTRA BESTAAND	LS-kast	Station	Leveringspunt	OV mast	Mast bovengronds
	0,4 kV/OV	0,4 kV	OV	3 kV	6 kV
	23 kV	25 kV	50 kV	66 kV	150 kV
	Buiten Bedrijf	Telecom	Aardkabel	Gelijkspanning	

Opmerkingen/Tracélengte;

STEDIN

201708 Trace Elektra
Zuidzijdseweg 144, 144a en 146 te Polsbroek
Plan LS

Formaat: A3
Schaal: 1:500
Volgend bladnr: n.v.t.

Wijz: A#0	Get: J. de Lorijn
Datum: 4-10-2017	Gec: F.A.B. Vuijk
Project: 930000056695 Zuidzijdseweg 144,144a,146, Polsbroek	
Documentsoort: Vergunning asset	
Documentnr: 201708-0000-523	
Status: In bewerking	