

Kadastrale gemeente : Woerden
Sectie : E2
Perceel : 879




MAAS ARCHITECTEN LOCHEM - ZEIST

schaal 1:200 datum 22-12-2016 blad OV-00
getekend EE gewijz. 14-02-2017 projectnr. 16007
16-02-2017

SIT

Nieuw te plaatsen brug
Brug in uitvoering n.t.b. eveneens als afmetingen.
Burg moet voldoen aan gestelde eisen van HDSR
min. doorvaarhoogte 800mm
en min. doorvaarbreedte van 2.500 mm
Geen versmalling van huidige watergang.

Bestrating n.t.b. door landschaps architect

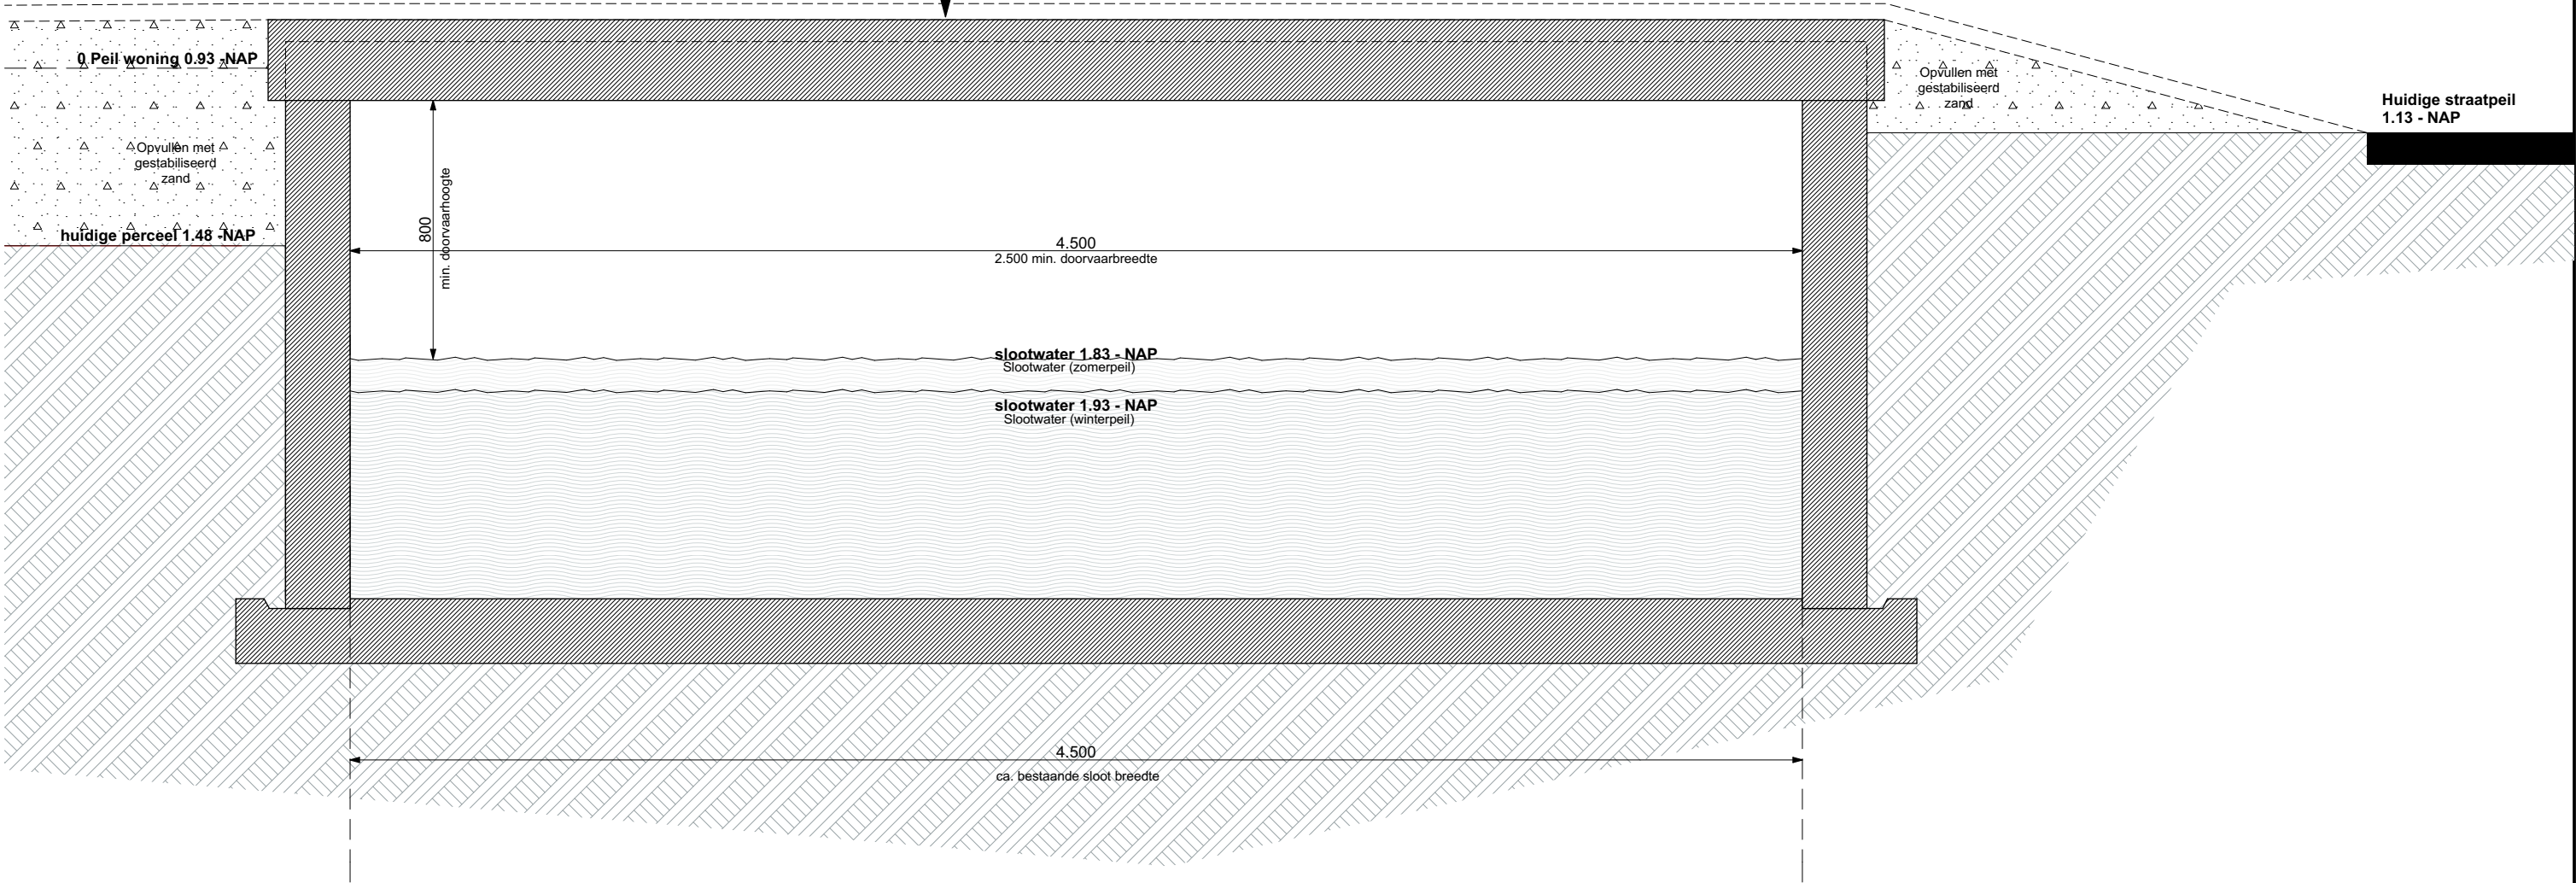

Aan meten en opmetingen kunnen geen rechten ontleend worden.
Alle maten onderling en in het werk te controleren
Afm. prefab brug zal in overeenstemming met architect, opdrachtgever en leverancier bepaald worden