


Auteursrecht voorbehouden volgens de wet.

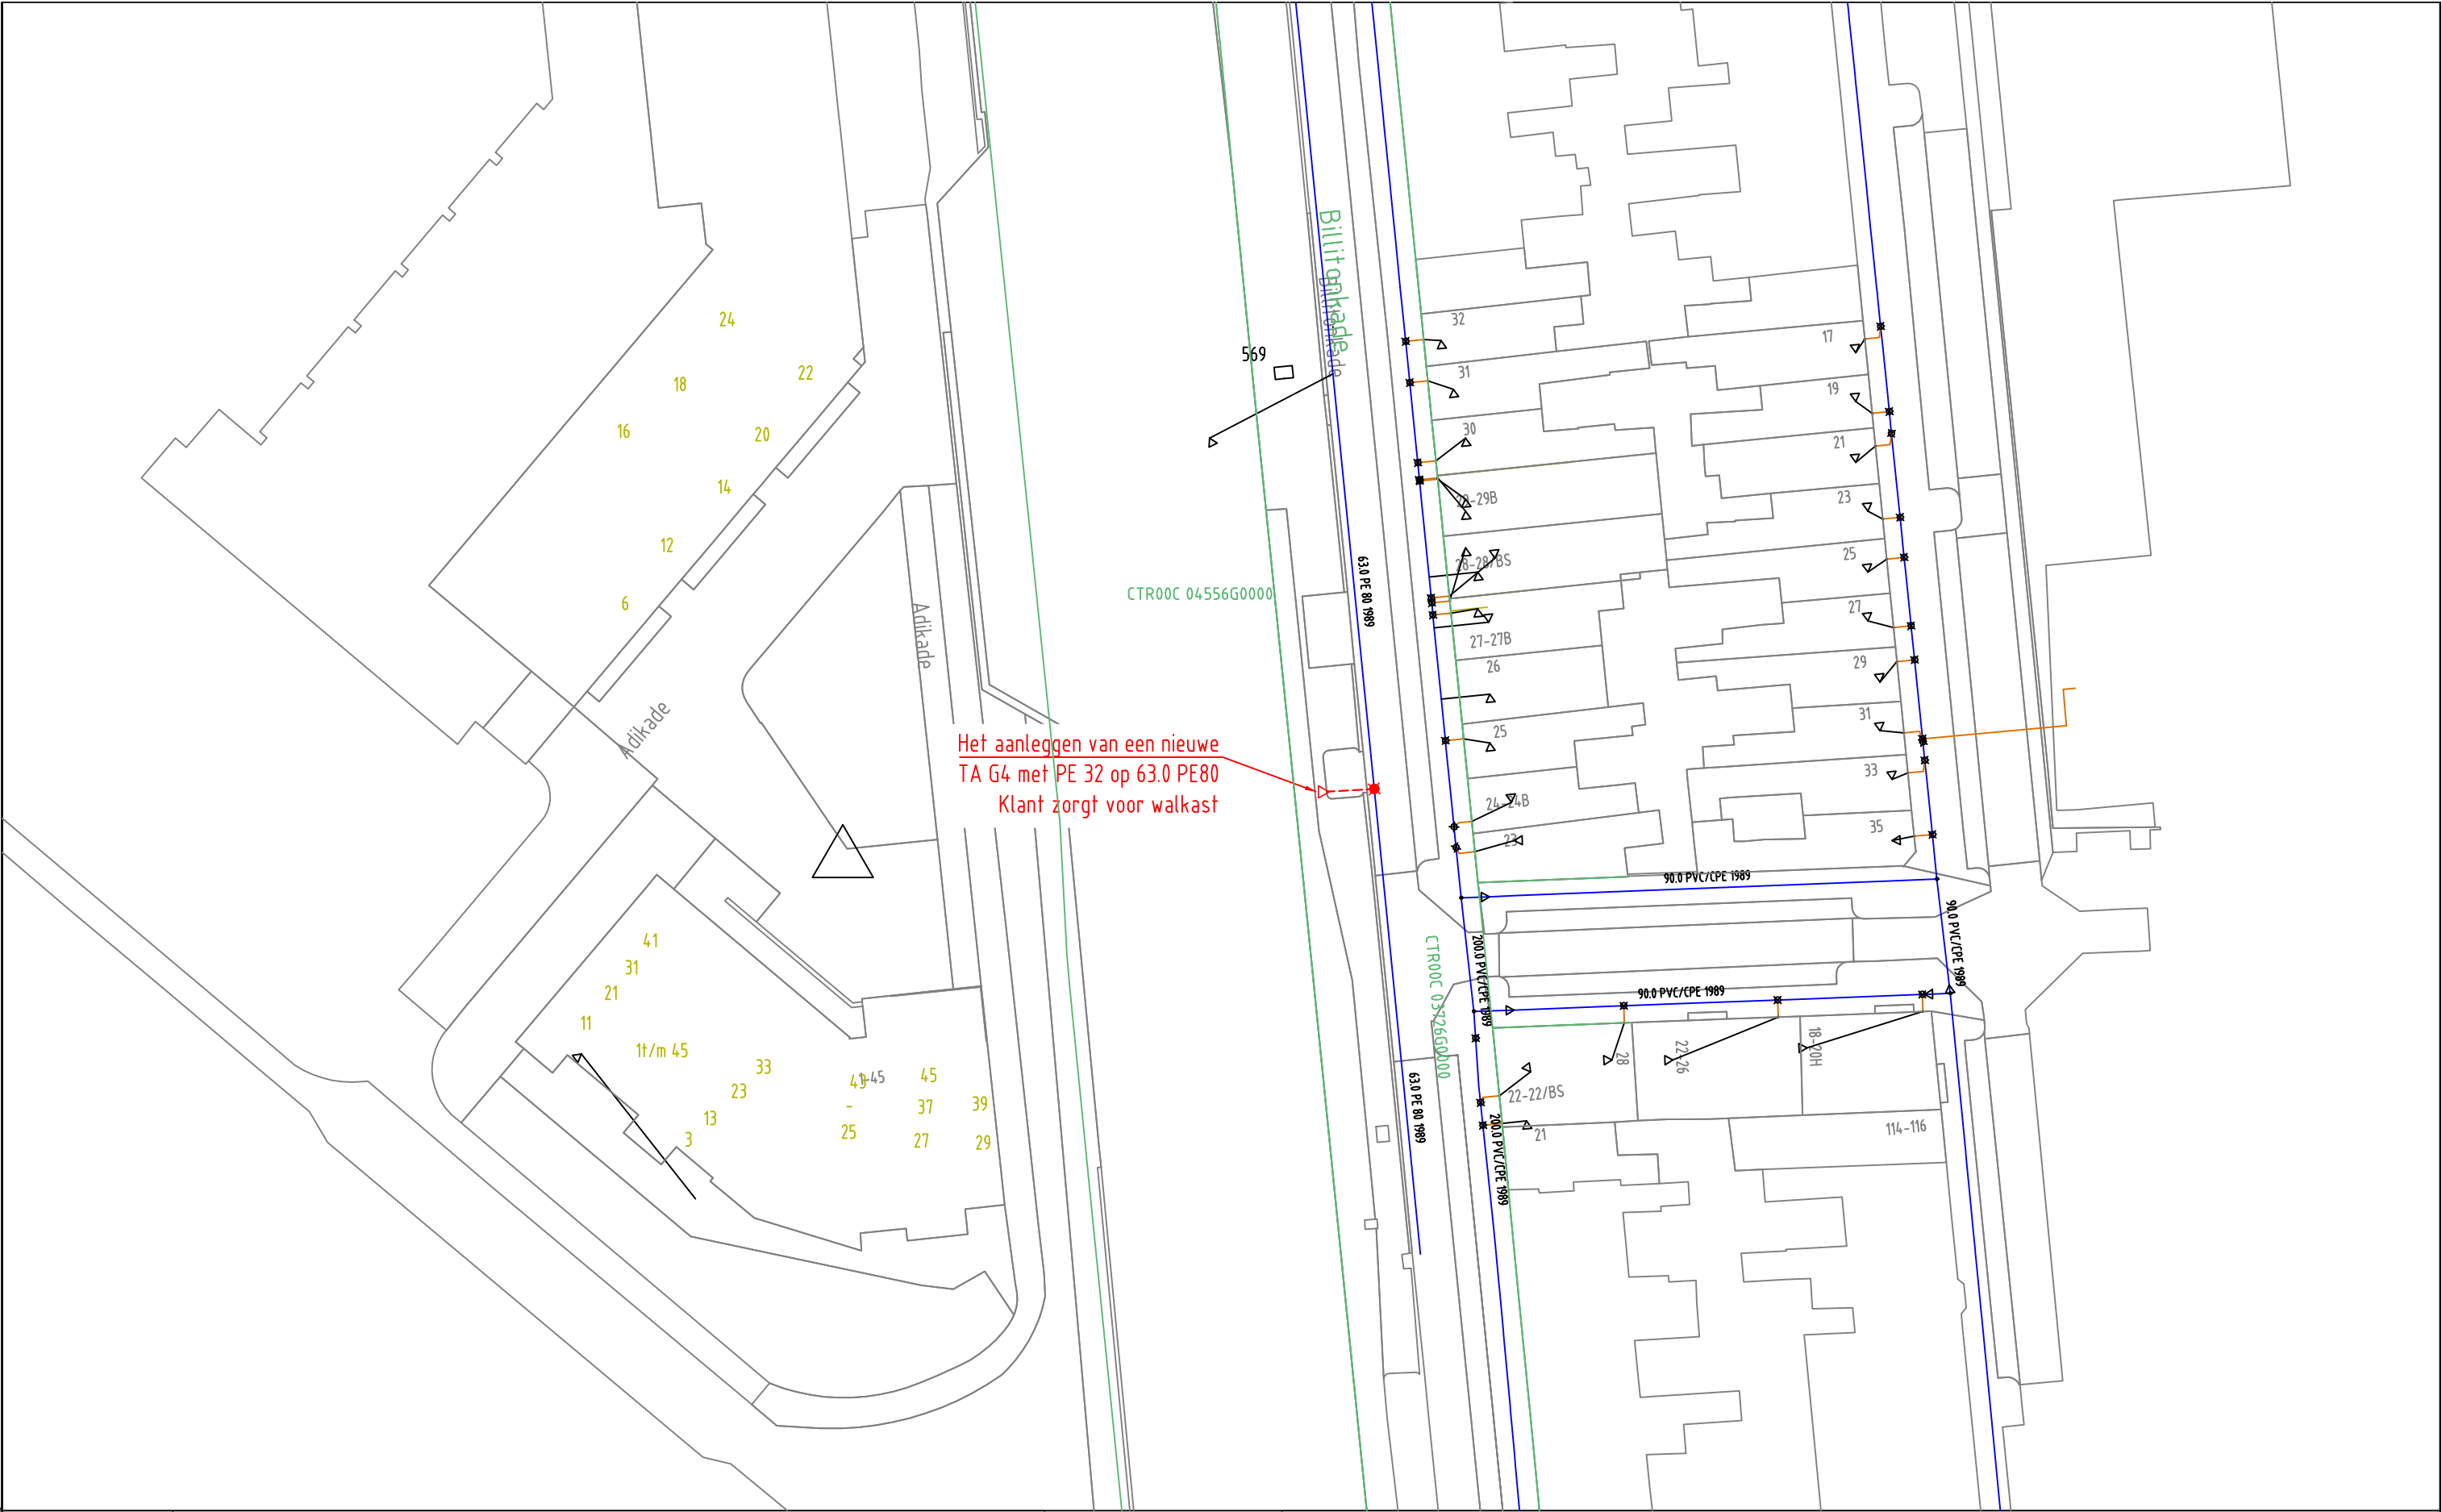

GAS NIEUW	Station	Buitenkast	LD-aansluiting	Aanboring	T-stuk	Afsluiter	Bescherming
	Eindstuk	Verloopstuk	Materiaalovergang	Leeftijdsovergang	Abc Tekst	Zinkerbord	Isolatiekoppeling
GAS BESTAAND	--- Leiding nieuw	+++ Leiding te rijzen	/// Leiding te rooien	/// Buiten Bedrijf	⊙ Afblaas	— Kadaster	
	Station	Buitenkast	Leveringspunt	Aanboring	T-stuk	Afsluiter	Bescherming
	Materiaalovergang	Leeftijdsovergang	Eindstuk	Reparatiestuk	Verloopstuk	Diepteligging	KB annode
	Isolatiestuk	Stoppelpunt	Zakbaak	Ext. huisdrukregelaar	KB meetpaal	KB meetpunt	Lekherstel
	30/100/200 MBar	30 MBar	100 MBar	200 MBar	1 - 4 Bar	8 Bar	Buiten Bedrijf

Opmerkingen/Tracélengte;

<b>STEDIN</b> Formaat: A3 Schaal: 1:500 Volgend bladnr: nvt	20180808 Trace Gas Billitonkade 23 BIJ , Utrecht LD-PLAN Detailontwerp/Vergunning G	Wijz: #0 Datum: 8-8-2018 Project: 930000089345 KGK Aanvraag Ordernr: 50151696 Documentnr: 20180808-0000-005 Status: Voor uitvoering	Get: G.urban Gef: Jan van hal
	Bladnr: 005		