



Auteursrecht voorbehouden volgens de wet.

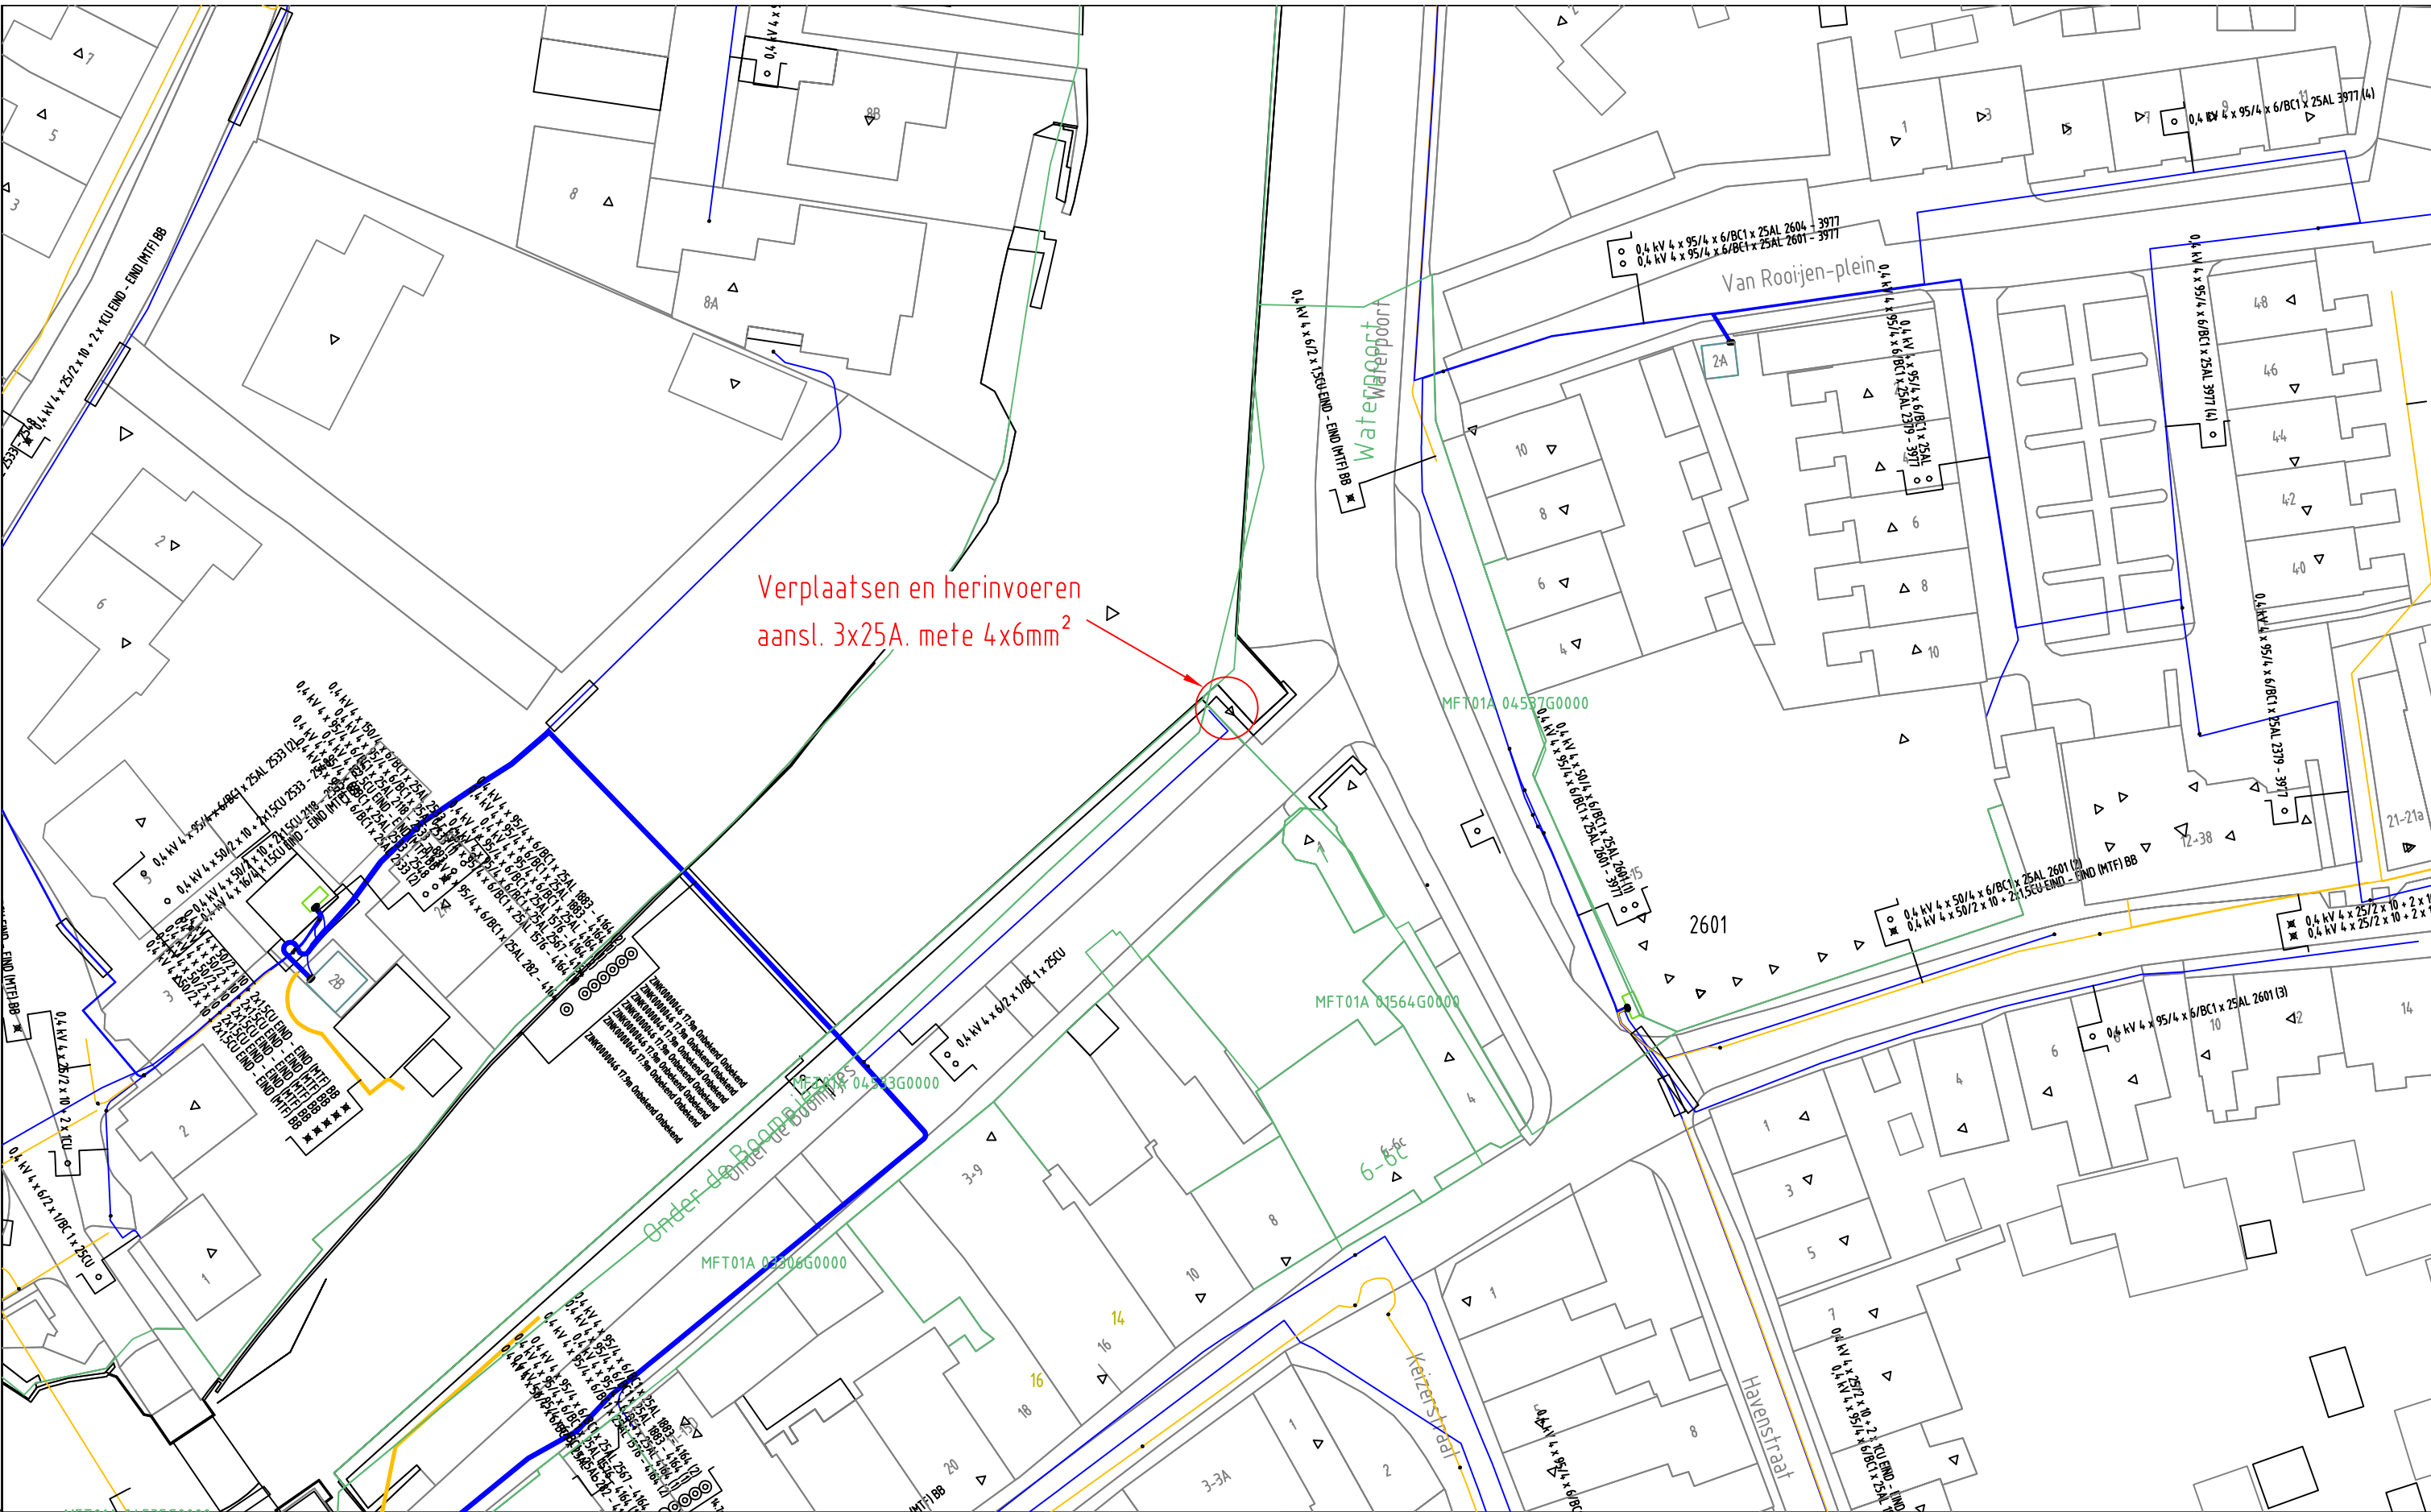

Verplaatsen en herinvoeren
ansl. 3x25A. mete 4x6mm²

ELEKTRA NIEUW	LS-kast	Station	Leveringspunt	Laadpaal	OV mast
	Mast bovengronds	Mof	Bescherming	Abc Tekst	Zinkerbord
ELEKTRA BESTAAND	Kabel nieuw	Kabel te rijden	Kabel te rooien	Buiten Bedrijf	Kadaster
	LS-kast	Station	Leveringspunt	OV mast	Mast bovengronds
	0,4 kV/OV	0,4 kV	OV	3 kV	6 kV
	23 kV	25 kV	50 kV	66 kV	150 kV
	Buiten Bedrijf	Telecom	Aardkabel	Gelijkspanning	

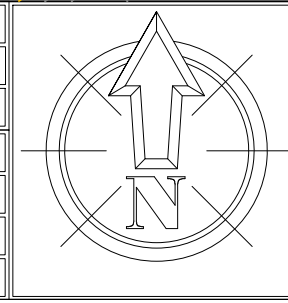

Opmerkingen/Tracélengte;		Wijz: #0	Get: J. de Lorijn
		Datum: 20-9-2018	Gec:
20180920 Trace Elektra		Project: 930000092857 KGK Aanvraag	
Onder de Boompjes 1 Montfoort		Ordernr: 50153090	
LS-plan		Documentnr: 20180920-0000-015	
Detailontwerp/Vergunning E		Status: In bewerking	Bladnr: 015
Formaat: A3			
Schaal: 1:500			
Volgend bladnr: n.v.t.			