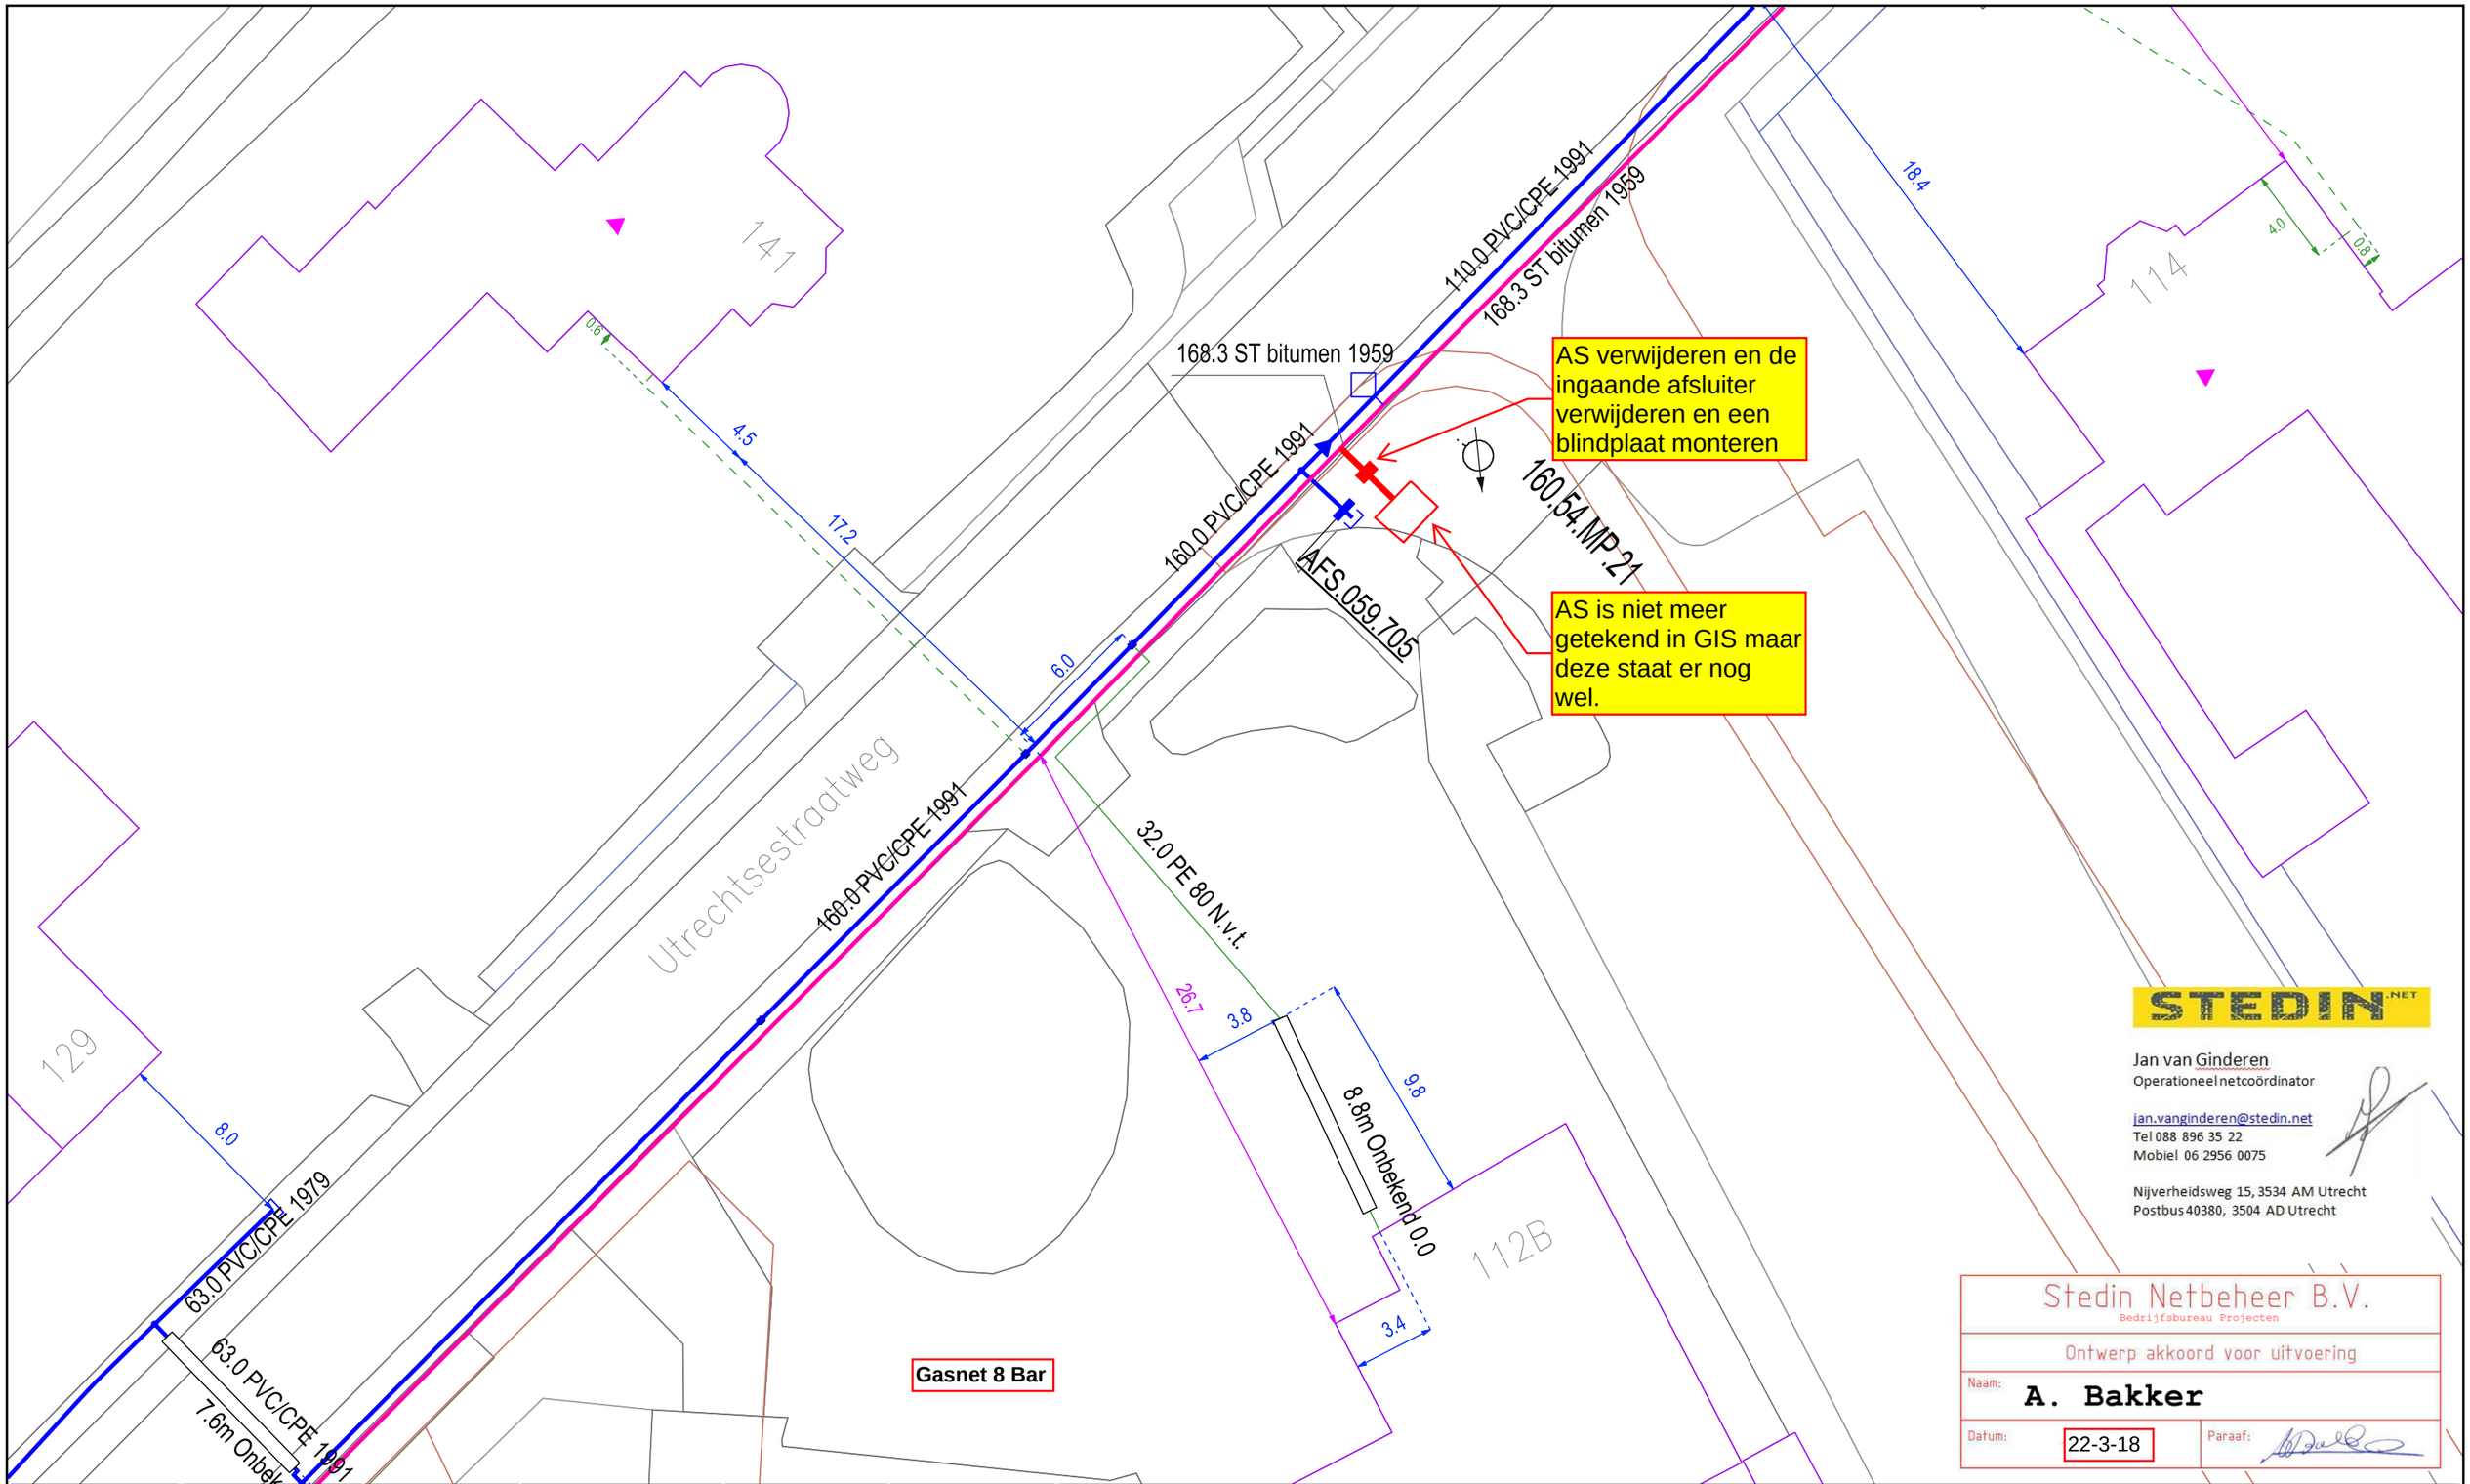



STEDIN.NET

Jan van Ginderen
Operationeel netcoördinator

jan.vanginderen@stedin.net
Tel 088 896 35 22
Mobiel 06 2956 0075

Nijverheidsweg 15, 3534 AM Utrecht
Postbus 40380, 3504 AD Utrecht


Stedin Netbeheer B.V.
Bedrijfsbureau Projecten

Ontwerp akkoord voor uitvoering

Naam: **A. Bakker**

Datum: 22-3-18 Paraaf:

| | | | | | |
|---|---|---|---|---|---|
| ELEKTRA NIEUW | LS-kast | Station | Leveringspunt | Laadpaal | OV mast |
| | Mast bovengronds | Mof | Bescherming | Abc Tekst | Zinkerbord |
| | Kabel nieuw | Kabel te rijzen | Kabel te rooien | Buiten Bedrijf | Kadaster |
| ELEKTRA BESTAAND | LS-kast | Station | Leveringspunt | OV mast | Mast bovengronds |
| | Mof | Bescherming | | | |
| | 0,4 kV/OV | 0,4 kV | OV | 3 kV | 6 kV |
| | 10/13 kV | 23 kV | 25 kV | 50 kV | 66 kV |
| | 150 kV | Buiten Bedrijf | Telecom | Aardkabel | Gelijkspanning |

Opmerkingen/Tracélengte;

STEDIN

Formaat: A-3
Schaal: 1:250
Volgend bladnr:

# G-Hoge Druk ontwerp Woerden Utrechtsestraatweg 112A

| | | | |
|---|---|---|---|
| Wijz: 01 | | Get: | A.Bakker |
| Datum: 23-3-2018 | | Gec: | A.Bakker |
| Project: PD00043 | | | |
| Ordernr: PD00043 | | | |
| Documentnr: | | | |
| Status: In bewerking | | Bladnr: | 1-1 |

Op de topografische gegevens zijn auteursrechten voorbehouden