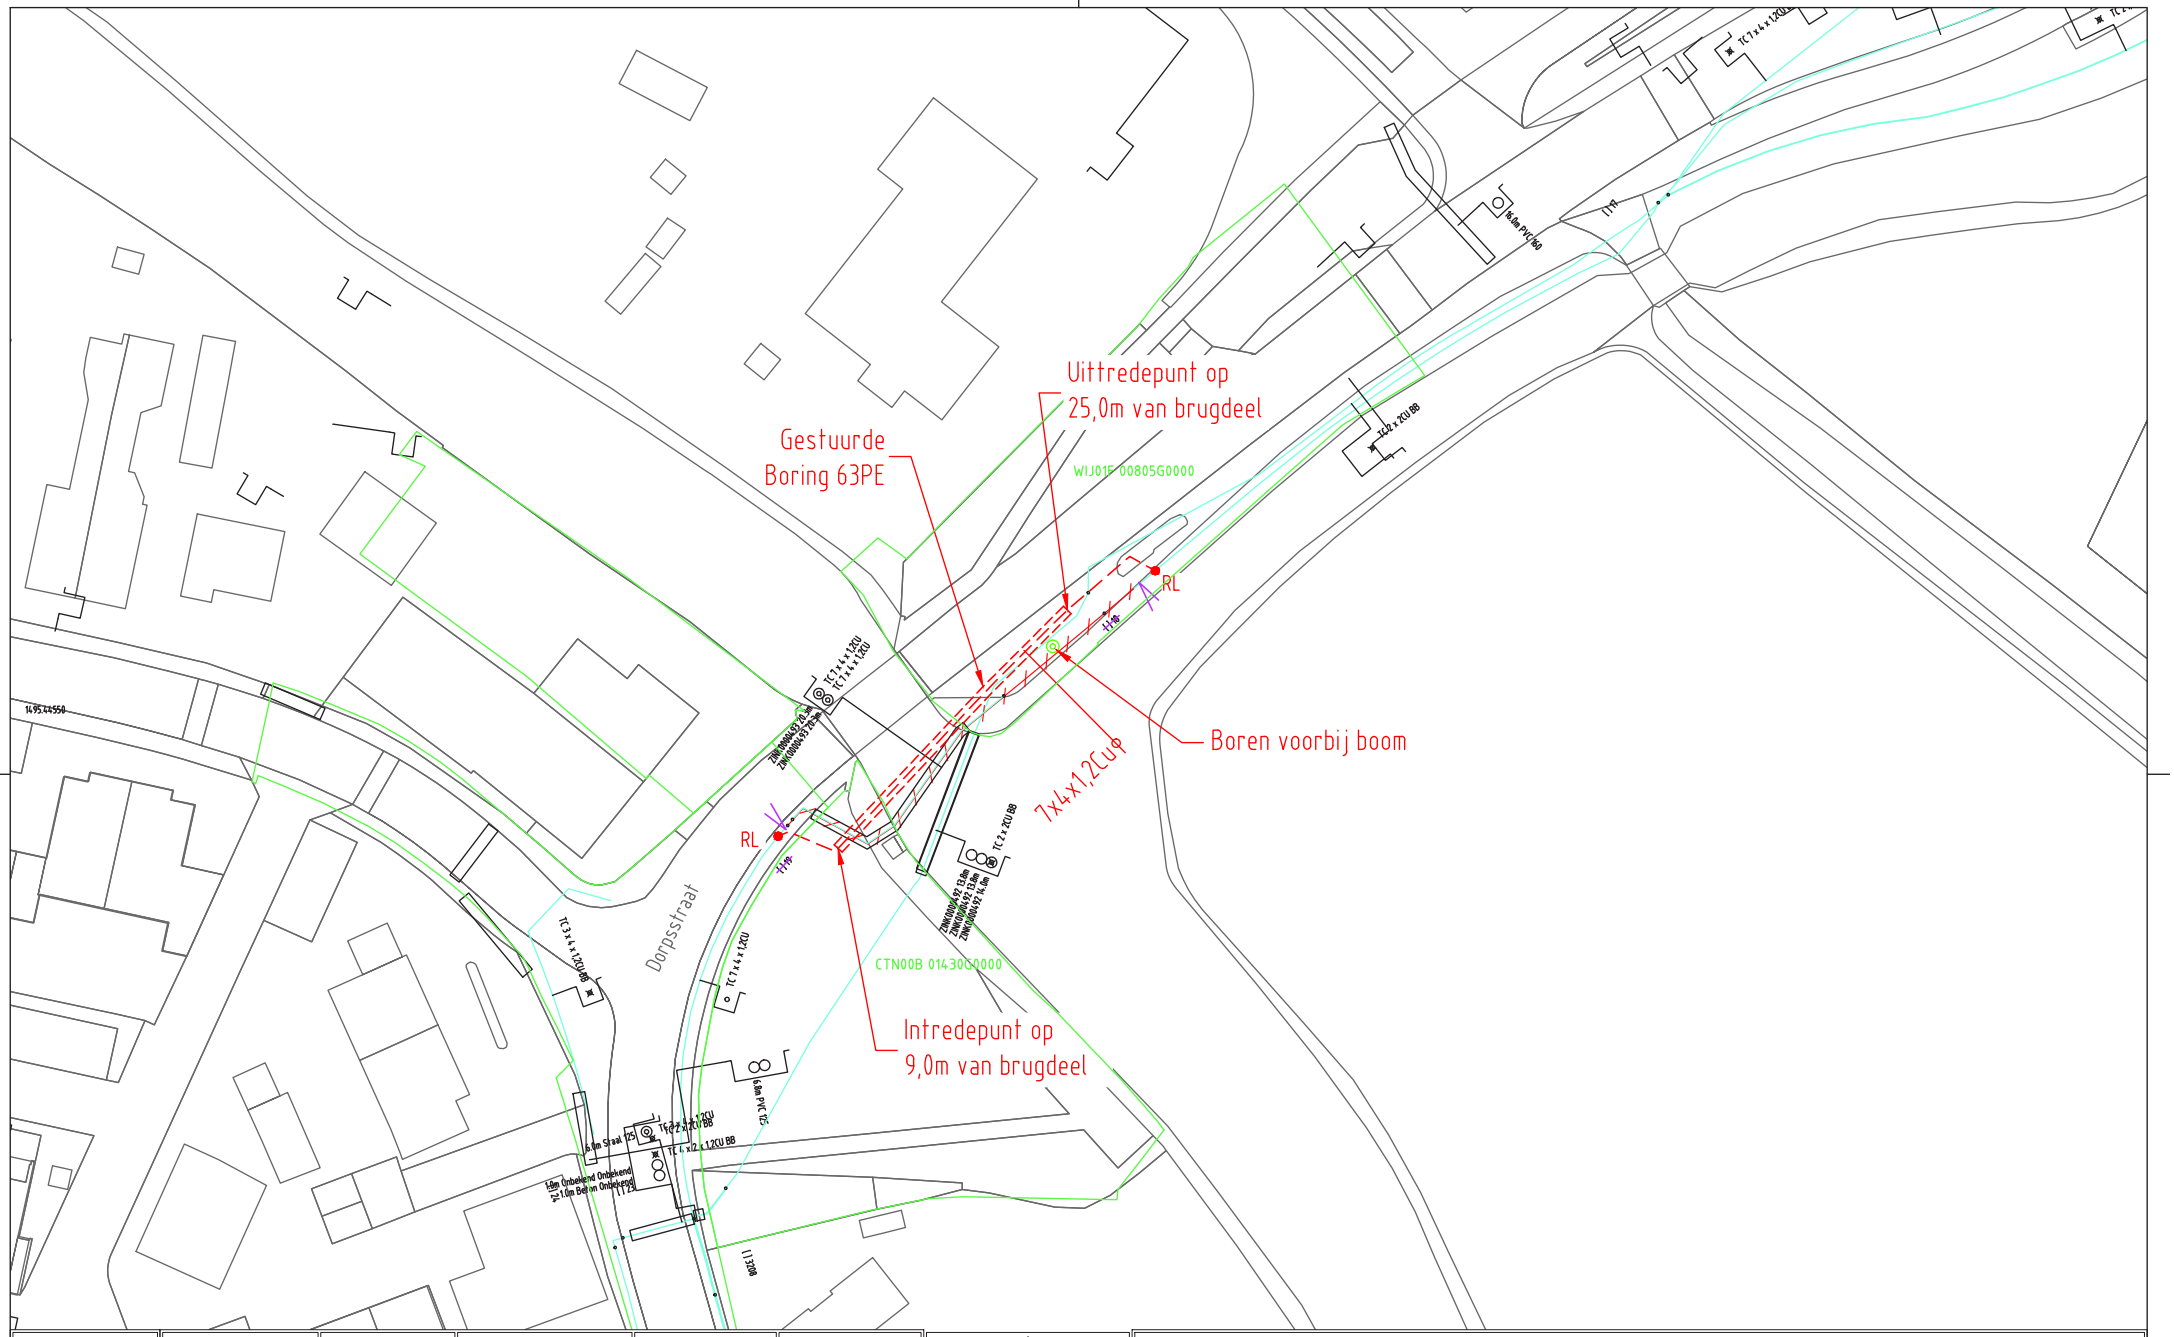

ELEKTRA NIEUW	LS-kast	Station	Leveringspunt	Laadpaal	OV mast
	Mast bovengronds	Mof	Bescherming	Abc Tekst	Zinkerbord
	Kabel nieuw	Kabel te rijzen	Kabel te rooien	Buiten Bedrijf	Kadaster
ELEKTRA BESTAAND	LS-kast	Station	Leveringspunt	OV mast	Mast bovengronds
	Mof	Bescherming			
	0,4 kV/OV	0,4 kV	OV	3 kV	6 kV
	10/13 kV	23 kV	25 kV	50 kV	66 kV
	150 kV	Buiten Bedrijf	Telecom	Aardkabel	Gelijkspanning

Opmerkingen/Tracélengte;

STEDIN

Vergunningstekening t.b.v. storing
Dorpsstraat 55 te Cothen
Telecom

Formaat: A3	
Schaal: 1:500	
Volgend bladnr: n.v.t.	
Wijz: #0	Get: fVu
Datum: 20-8-2018	Gec: M. van der Toom
Project: 15045232	
Documentsoort: Detailontwerp/Vergunning E	
Documentnr: SMS: S0073060	
Status: In bewerking	