


Auteursrecht voorbehouden volgens de wet.

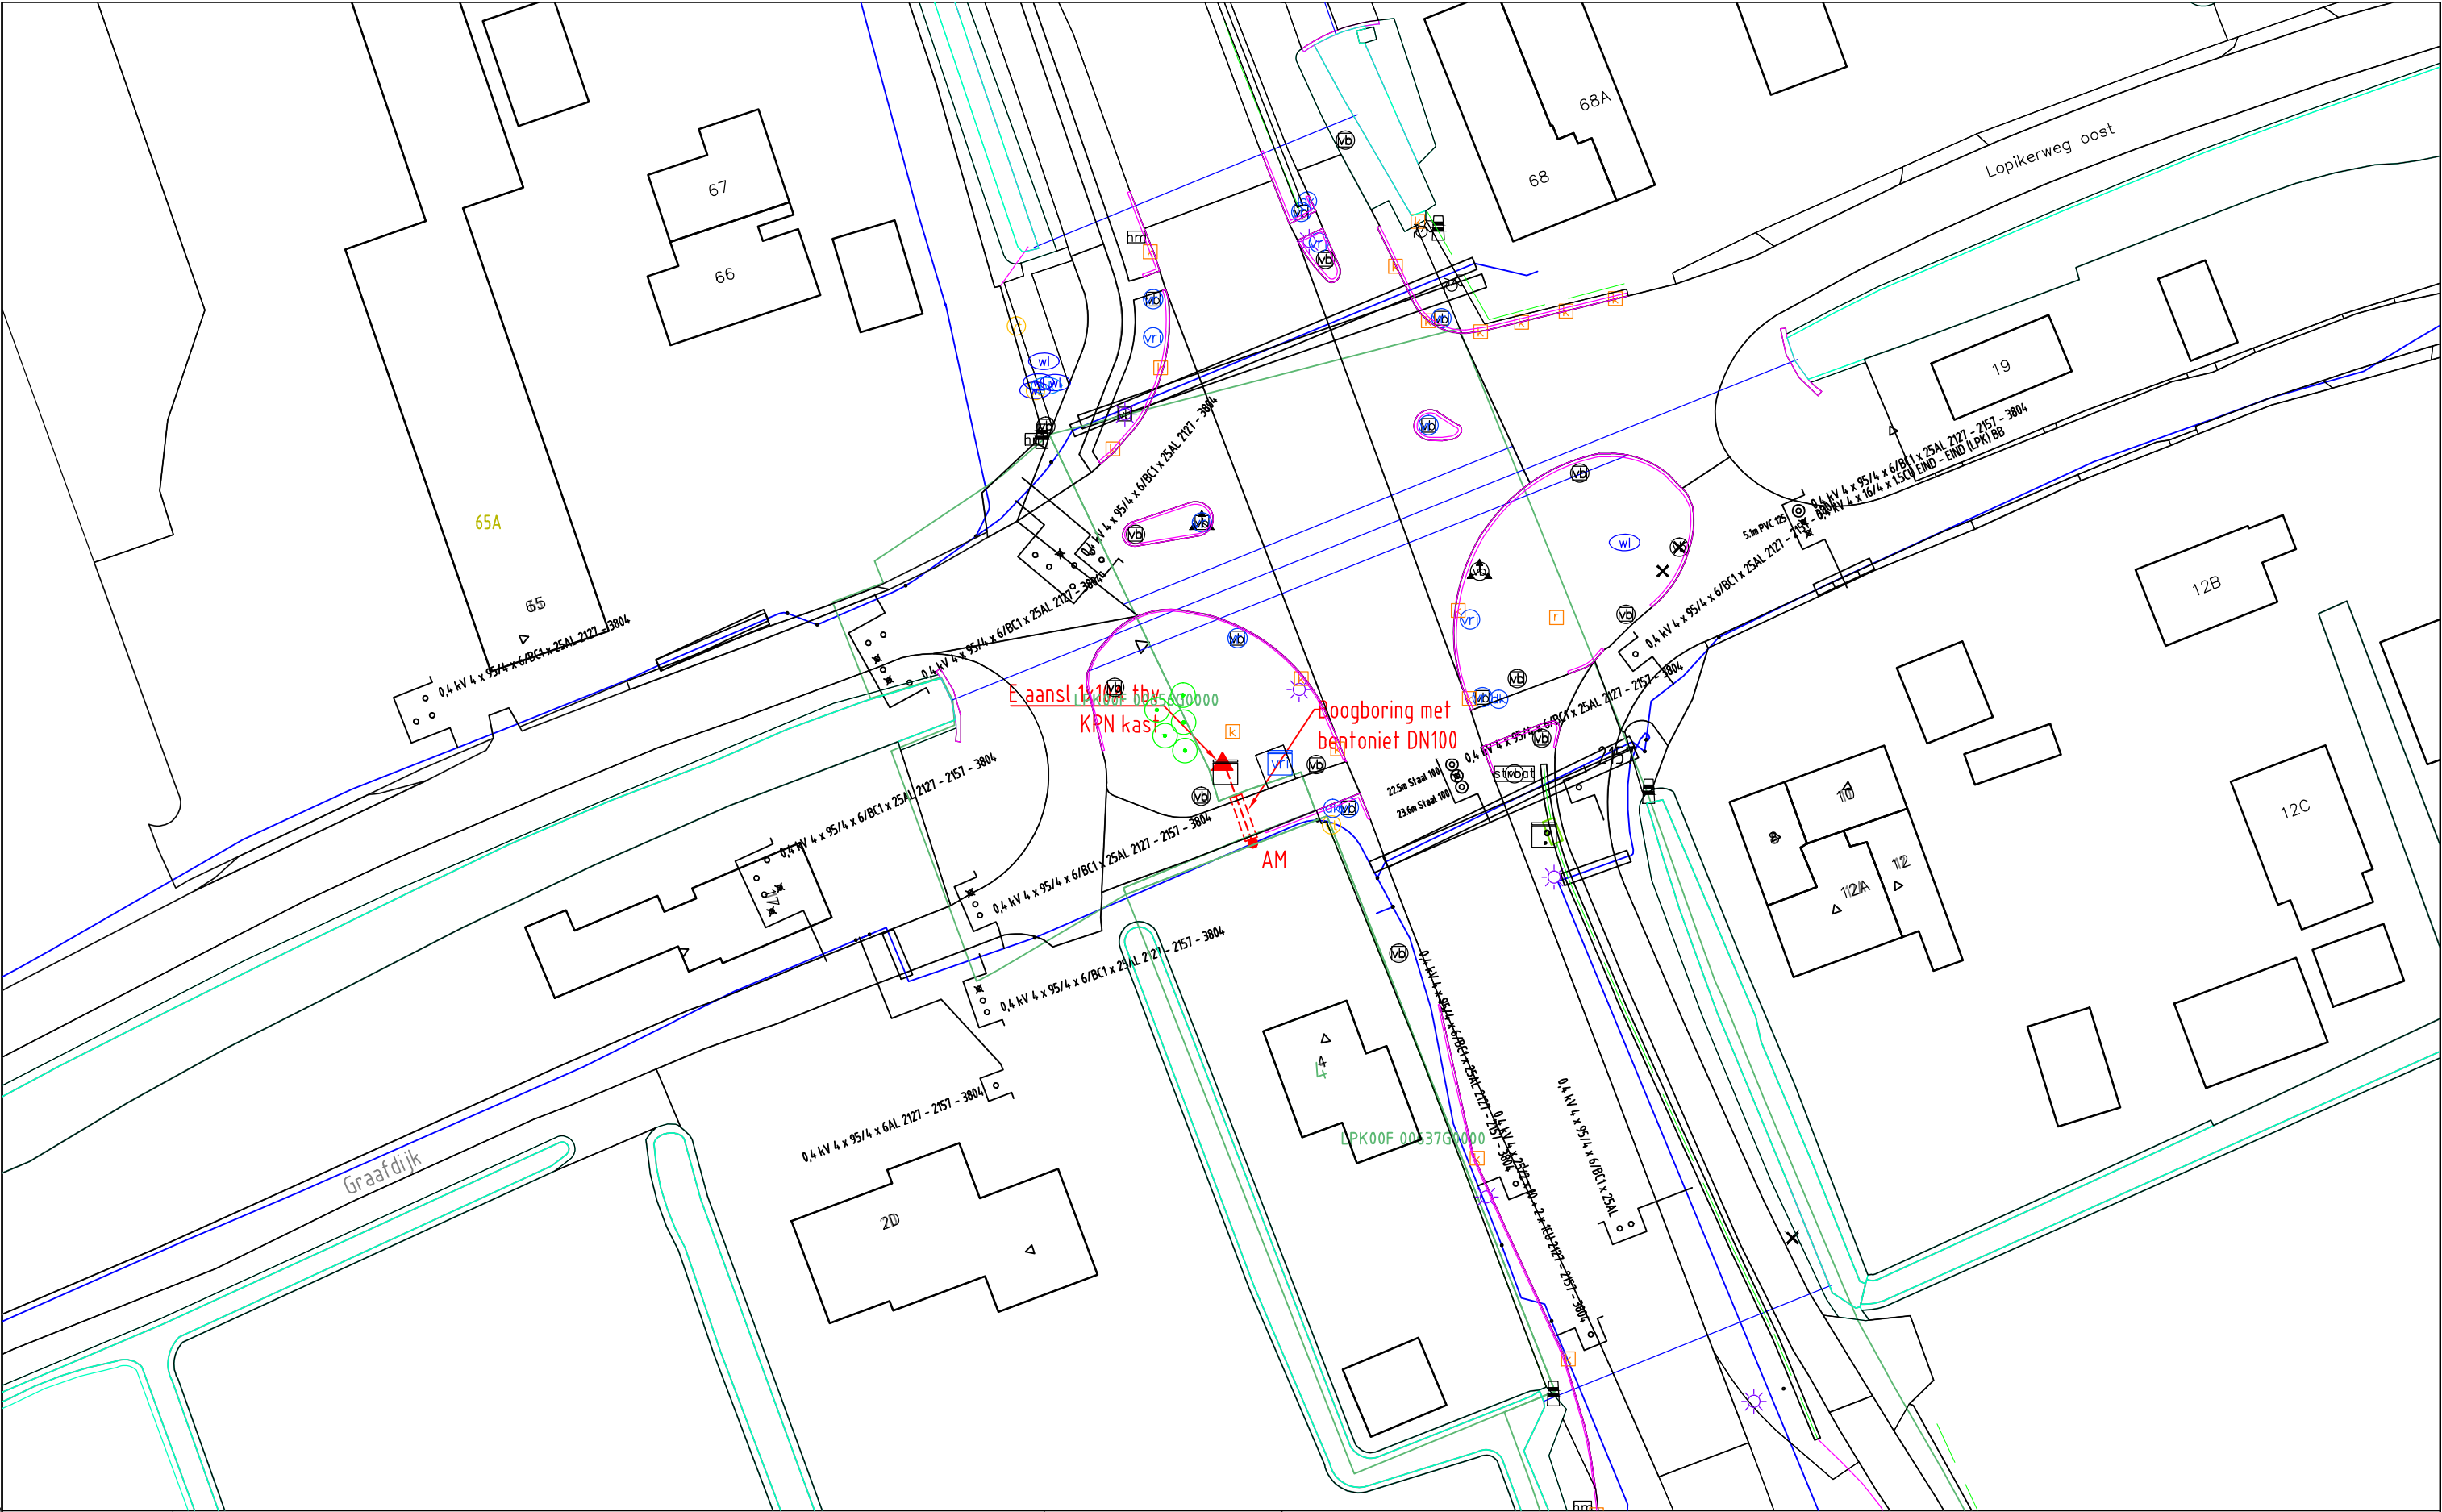

ELEKTRA NIEUW	LS-kast	Station	Leveringspunt	Laadpaal	OV mast
	Mast bovengronds	Mof	Bescherming	Abc Tekst	Zinkerbord
ELEKTRA BESTAAND	Kabel nieuw	Kabel te rijzen	Kabel te rooien	Buiten Bedrijf	Kadaster
	LS-kast	Station	Leveringspunt	OV mast	Mast bovengronds
	0,4 kV/OV	0,4 kV	OV	3 kV	6 kV
	23 kV	25 kV	50 kV	66 kV	150 kV
	Buiten Bedrijf	Telecom	Aardkabel	Gelijkspanning	
Opmerkingen/Tracélengte;					
		20180813 Trace Elektra			Wijz: #1
		Graafdijk 4, Lopik			Get: G.Urban
		LS-PLAN			Datum: 13-8-2018
		Detailontwerp/Vergunning E			Gec: Inge rutting
					Project: 930000091636 KGK Aanvraag
					Ordernr: 50152061
					Documentnr: 20180813-0000-002
					Status: Voor uitvoering
					Bladnr: 002