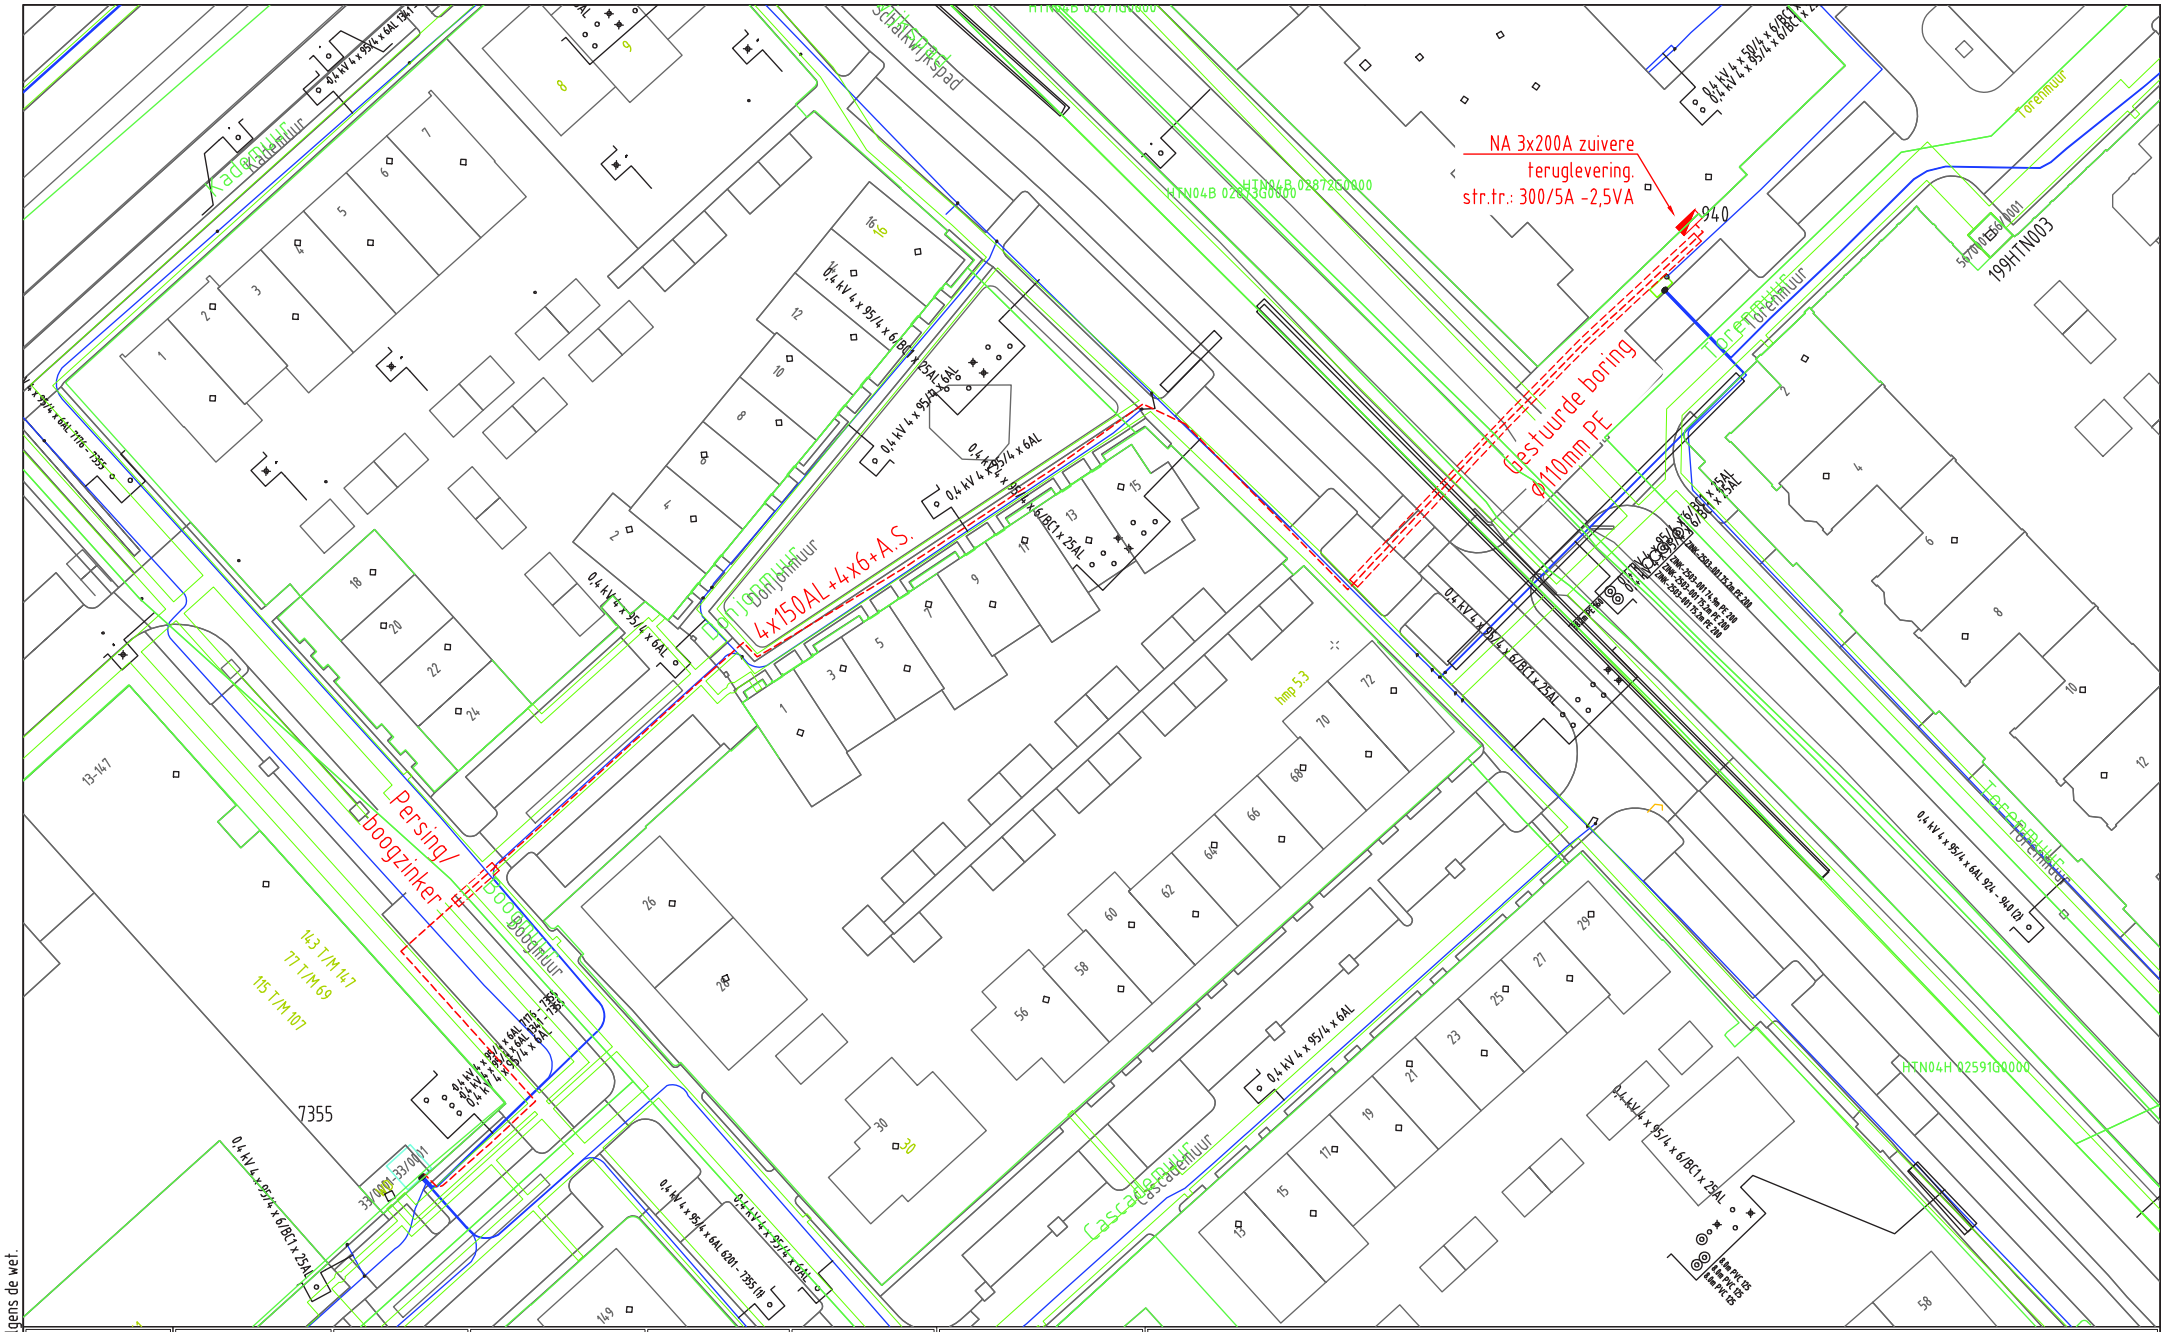

ELEKTRA NIEUW	LS-kast	Station	Leveringspunt	Laadpaal	OV mast
	Mast bovengronds	Mof	Bescherming	Abc Tekst	Zinkerbord
	Kabel nieuw	Kabel te rijzen	Kabel te rooien	Buiten Bedrijf	Kadaster
ELEKTRA BESTAAND	LS-kast	Station	Leveringspunt	OV mast	Mast bovengronds
	Mof	Bescherming			
	0,4 kV/OV	0,4 kV	OV	3 kV	6 kV
	10/13 kV	23 kV	25 kV	50 kV	66 kV
	150 kV	Buiten Bedrijf	Telecom	Aardkabel	Gelijkspanning

Opmerkingen/Tracélengte;

STEDIN

Formaat: A3
Schaal: 1:500
Volgend bladnr: nvt

20180801 Trace Elektra
Torenmuur 1 ZTL , Houten
LS-PLAN
Detailontwerp/Vergunning E

Wijz: #1	Get: G.Urban
Datum: 20-8-2018	Gec: Jan van Hal
Project: 930000090442 KGK Aanvraag	
Ordernr: 50150881	
Documentnr: 20180801-0000-014	
Status: Voor uitvoering	Bladnr: 014

Auteursrecht voorbehouden volgens de wet.