


Auteursrecht voorbehouden volgens de wet.

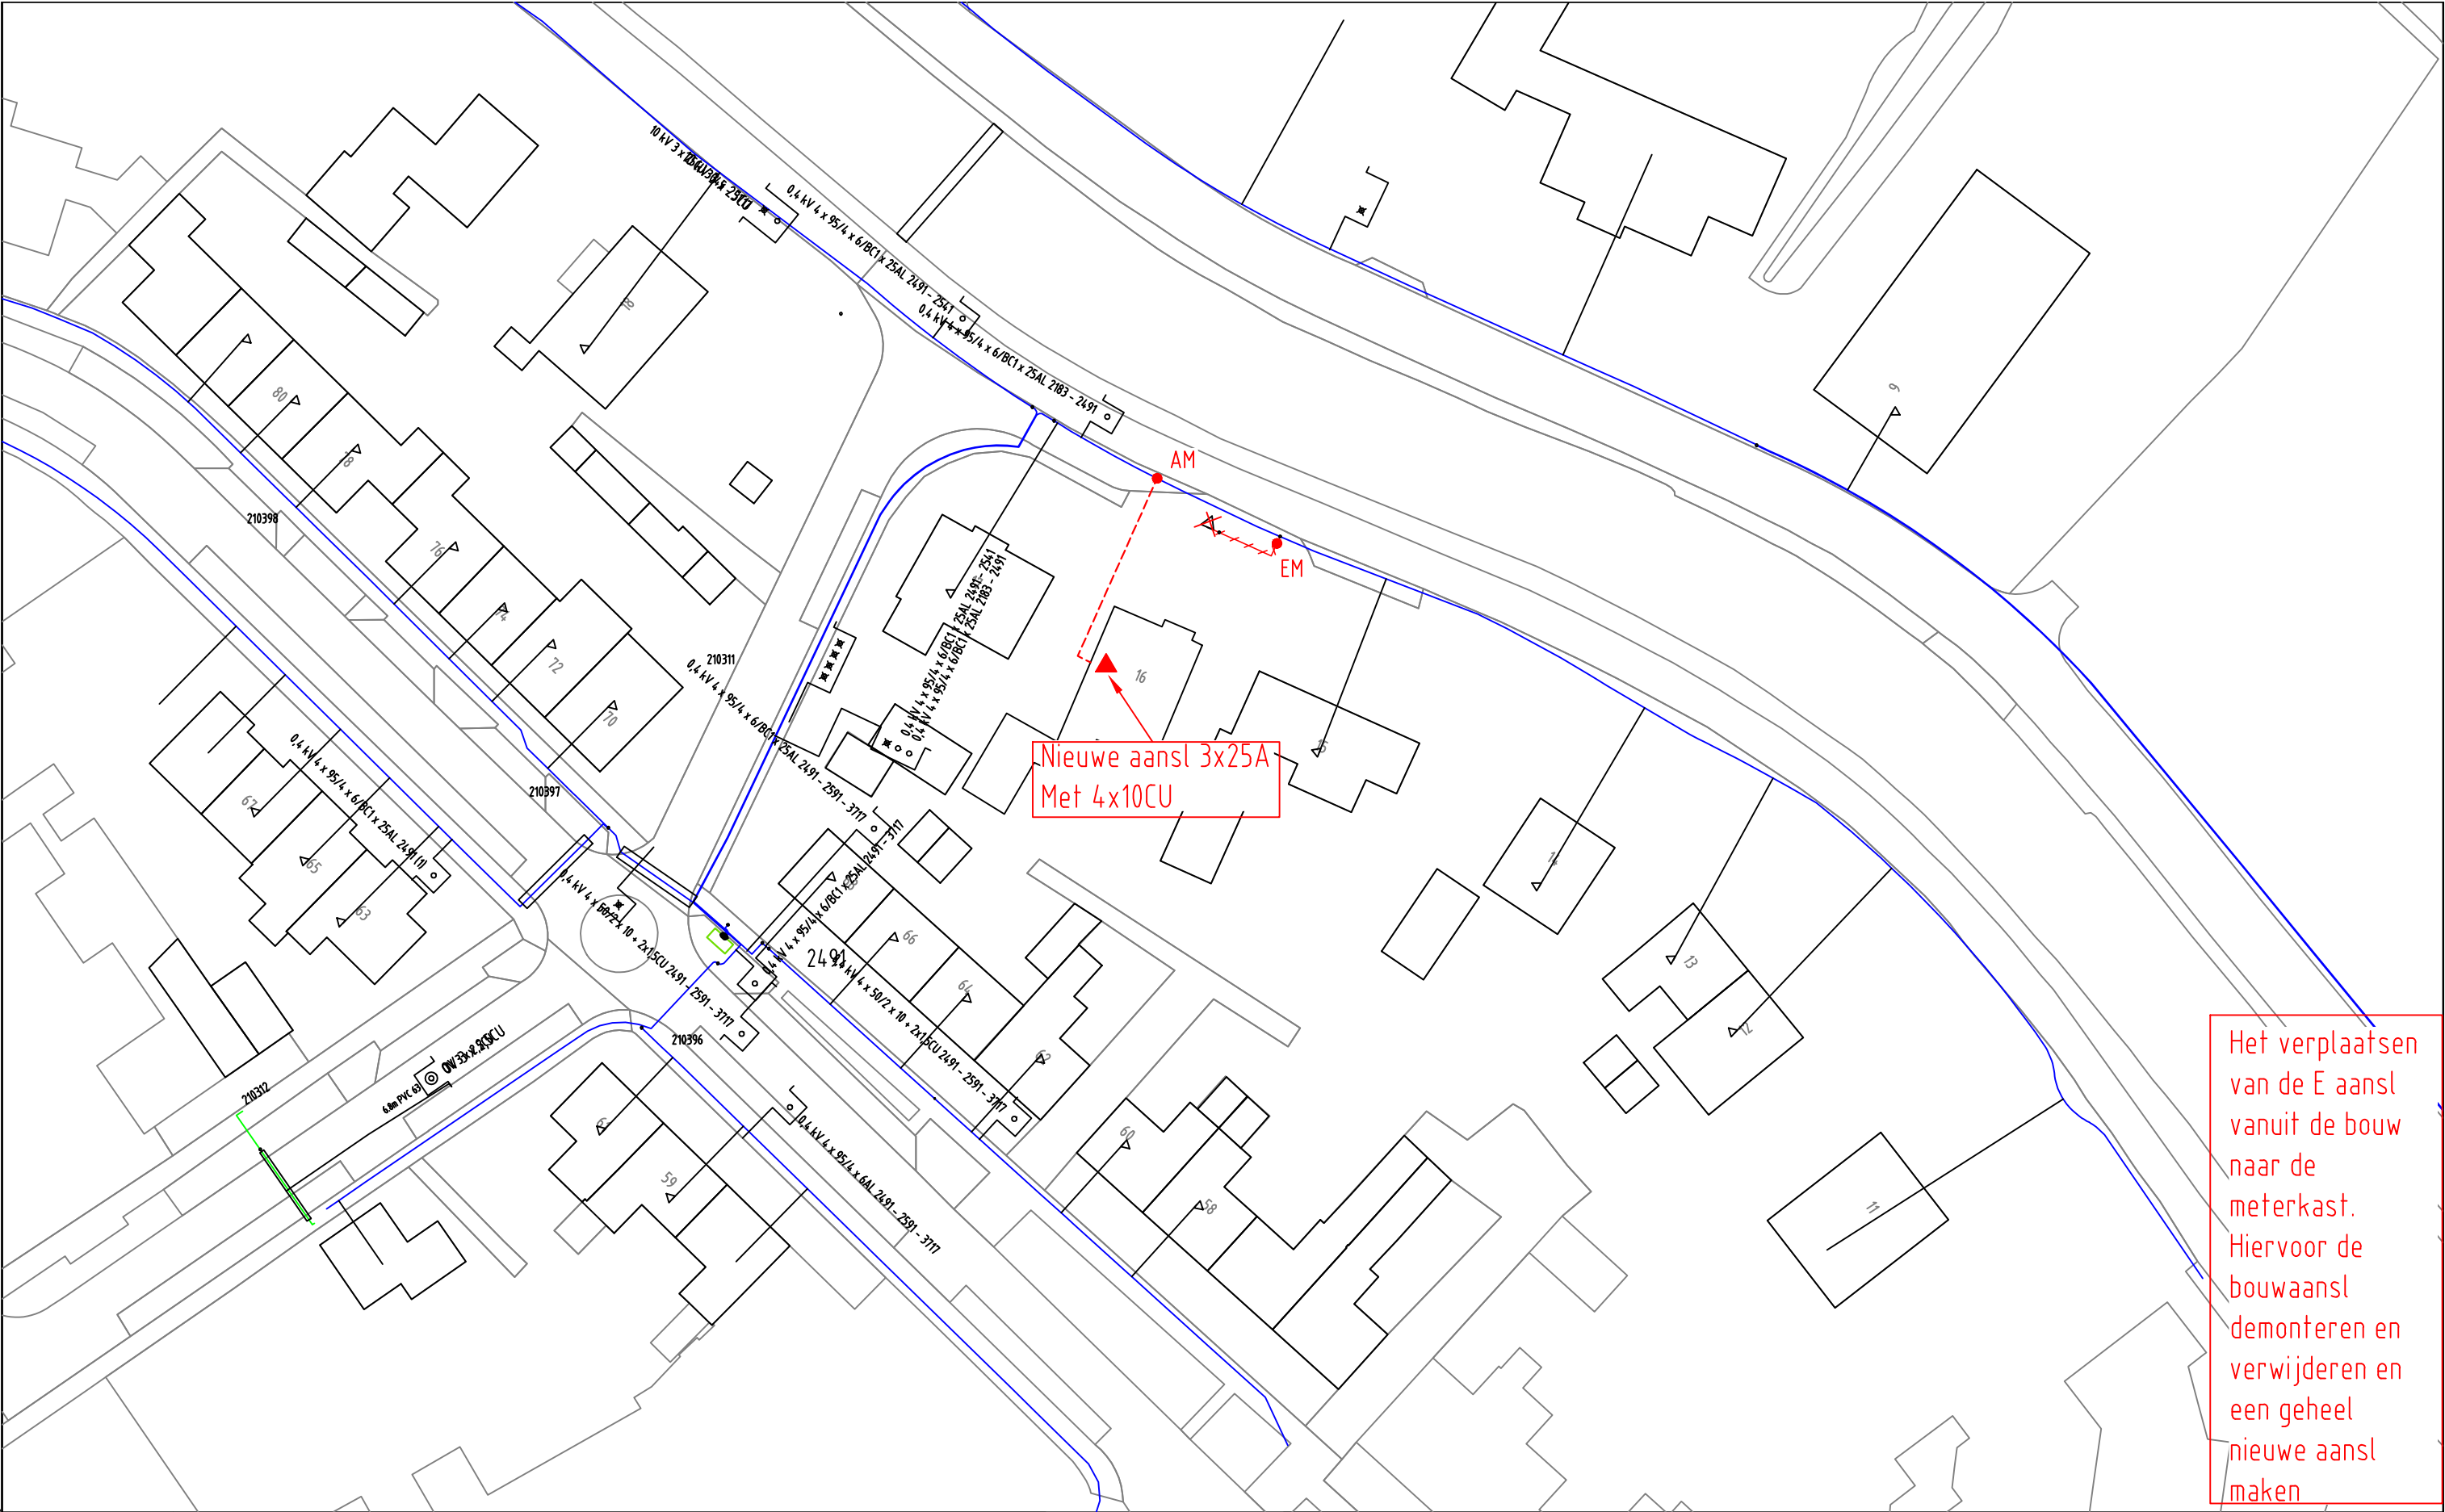

Nieuwe aansl 3x25A
Met 4x10CU

Het verplaatsen
van de E aansl
vanuit de bouw
naar de
meterkast.
Hiervoor de
bouwaansl
demonteren en
verwijderen en
een geheel
nieuwe aansl
maken

ELEKTRA NIEUW	LS-kast		Station		Leveringspunt		Laadpaal		OV mast					
	Mast bovengronds		Mof		Bescherming		Abc Tekst		Zinkerbord					
	Kabel nieuw		Kabel te rijden		Kabel te rooien		Buiten Bedrijf		Kadaster					
ELEKTRA BESTAAND	LS-kast		Station		Leveringspunt		OV mast		Mast bovengronds		Mof		Bescherming	
	0,4 kV/OV		0,4 kV		OV		3 kV		6 kV		10/13 kV			
	23 kV		25 kV		50 kV		66 kV		150 kV					
	Buiten Bedrijf		Telecom		Aardkabel		Gelijkspanning							

Opmerkingen/Tracélengte;				
<div>STEDIN</div> <div>Formaat: A3</div> <div>Schaal: 1:500</div> <div>Volgend bladnr: nvt</div>	20180831 Trace Elektra K Linschoten Westzijde 16 , Linschoten LS-PLAN Detailontwerp/Vergunning E		Wijz: #0	Get: G.Urban
			Datum: 31-8-2018	Gec: Jan van Hal
			Project: 930000092903 KGK Aanvraag	
			Ordernr: 50153381	
		Documentnr: 20180831-0000-005		
		Status: Voor uitvoering		Bladnr: 005