


Auteursrecht voorbehouden volgens de wet.

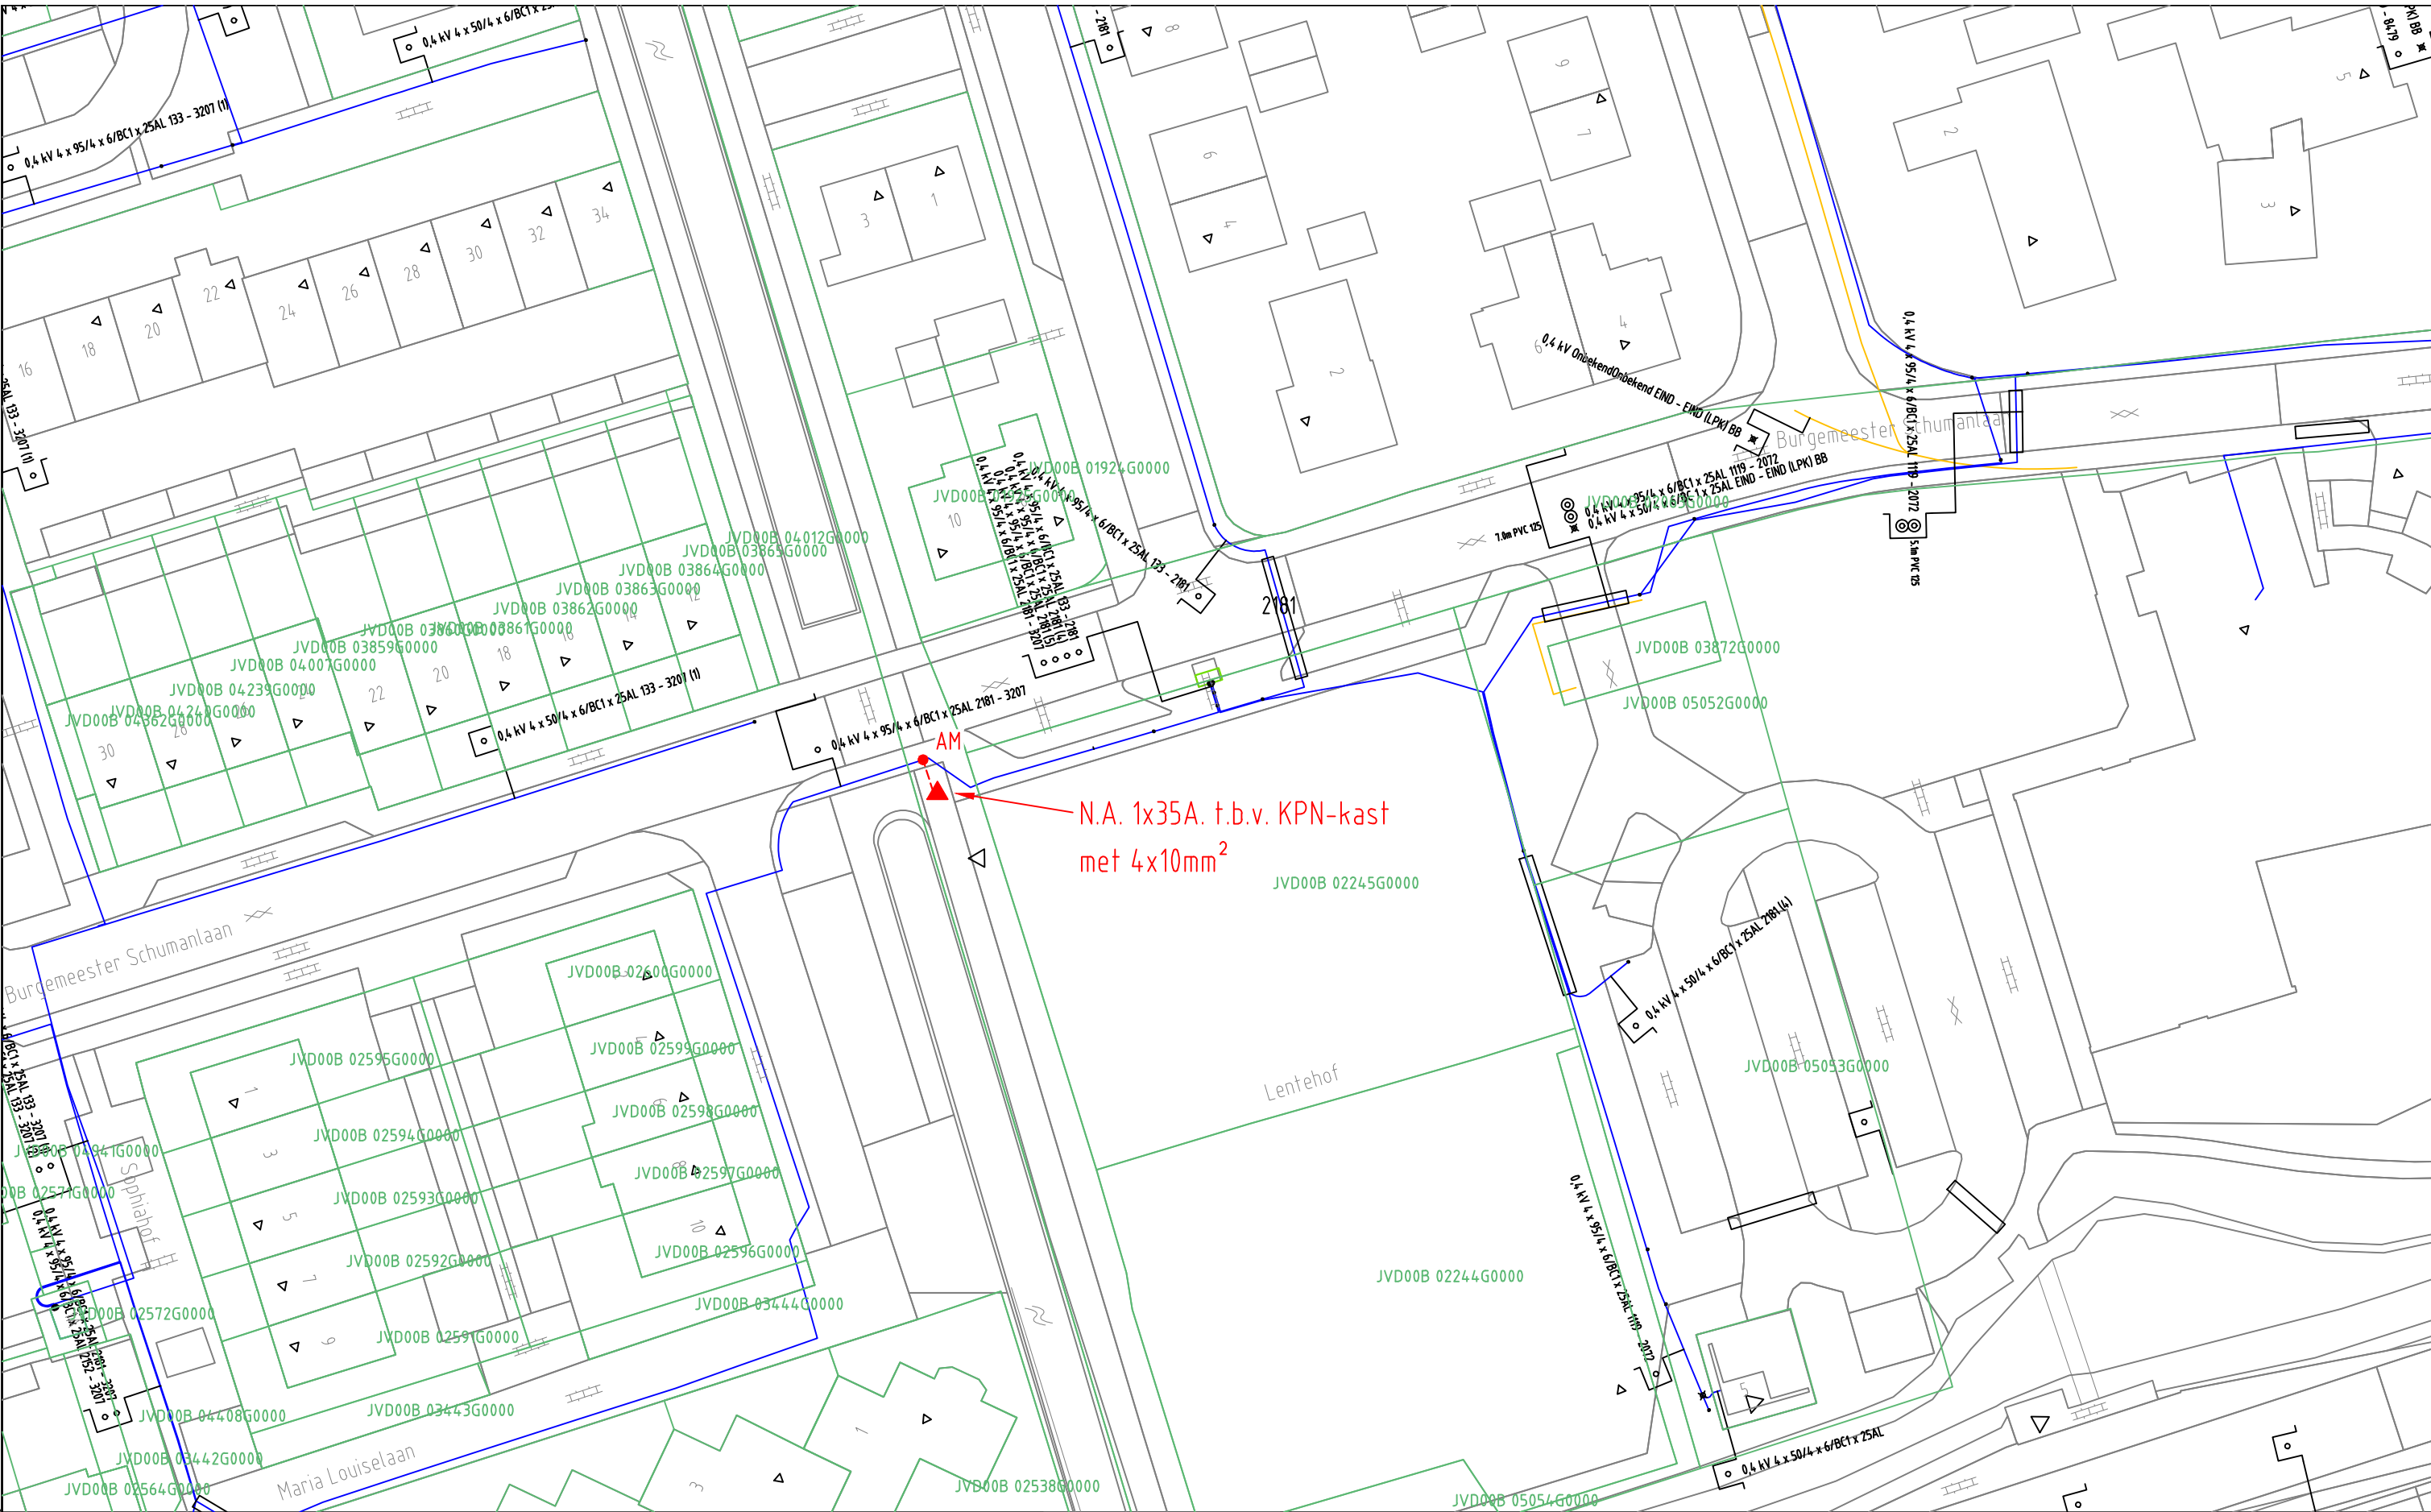

ELEKTRA NIEUW	LS-kast	Station	Leveringspunt	Laadpaal	OV mast
	Mast bovengronds	Mof	Bescherming	Abc Tekst	Zinkerbord
ELEKTRA BESTAAND	Kabel nieuw	Kabel te rijzen	Kabel te rooien	Buiten Bedrijf	Kadaster
	LS-kast	Station	Leveringspunt	OV mast	Mast bovengronds
	Mof	Bescherming			
	0,4 kV/OV	0,4 kV	OV	3 kV	6 kV
	23 kV	25 kV	50 kV	66 kV	150 kV
Buiten Bedrijf		Telecom	Aardkabel	Gelijkspanning	

Opmerkingen/Tracélengte;

STEDIN	20180302 Trace Elektra	Wijz: #0	Get: J. de Lorijn
	Burg. Schumanlaan 10 TO Lopik	Datum: 2-3-2018	Gec:
	LS-PLAN	Project: 930000077256 KGK Aanvraag	
	Detailontwerp/Vergunning E	Ordernr: 50139379	
Formaat: A3		Documentnr: 20180302-0000-037	
Schaal: 1:500		Status: In bewerking	Bladnr: 037
Volgend bladnr: n.v.t.			