




doorsnede 01

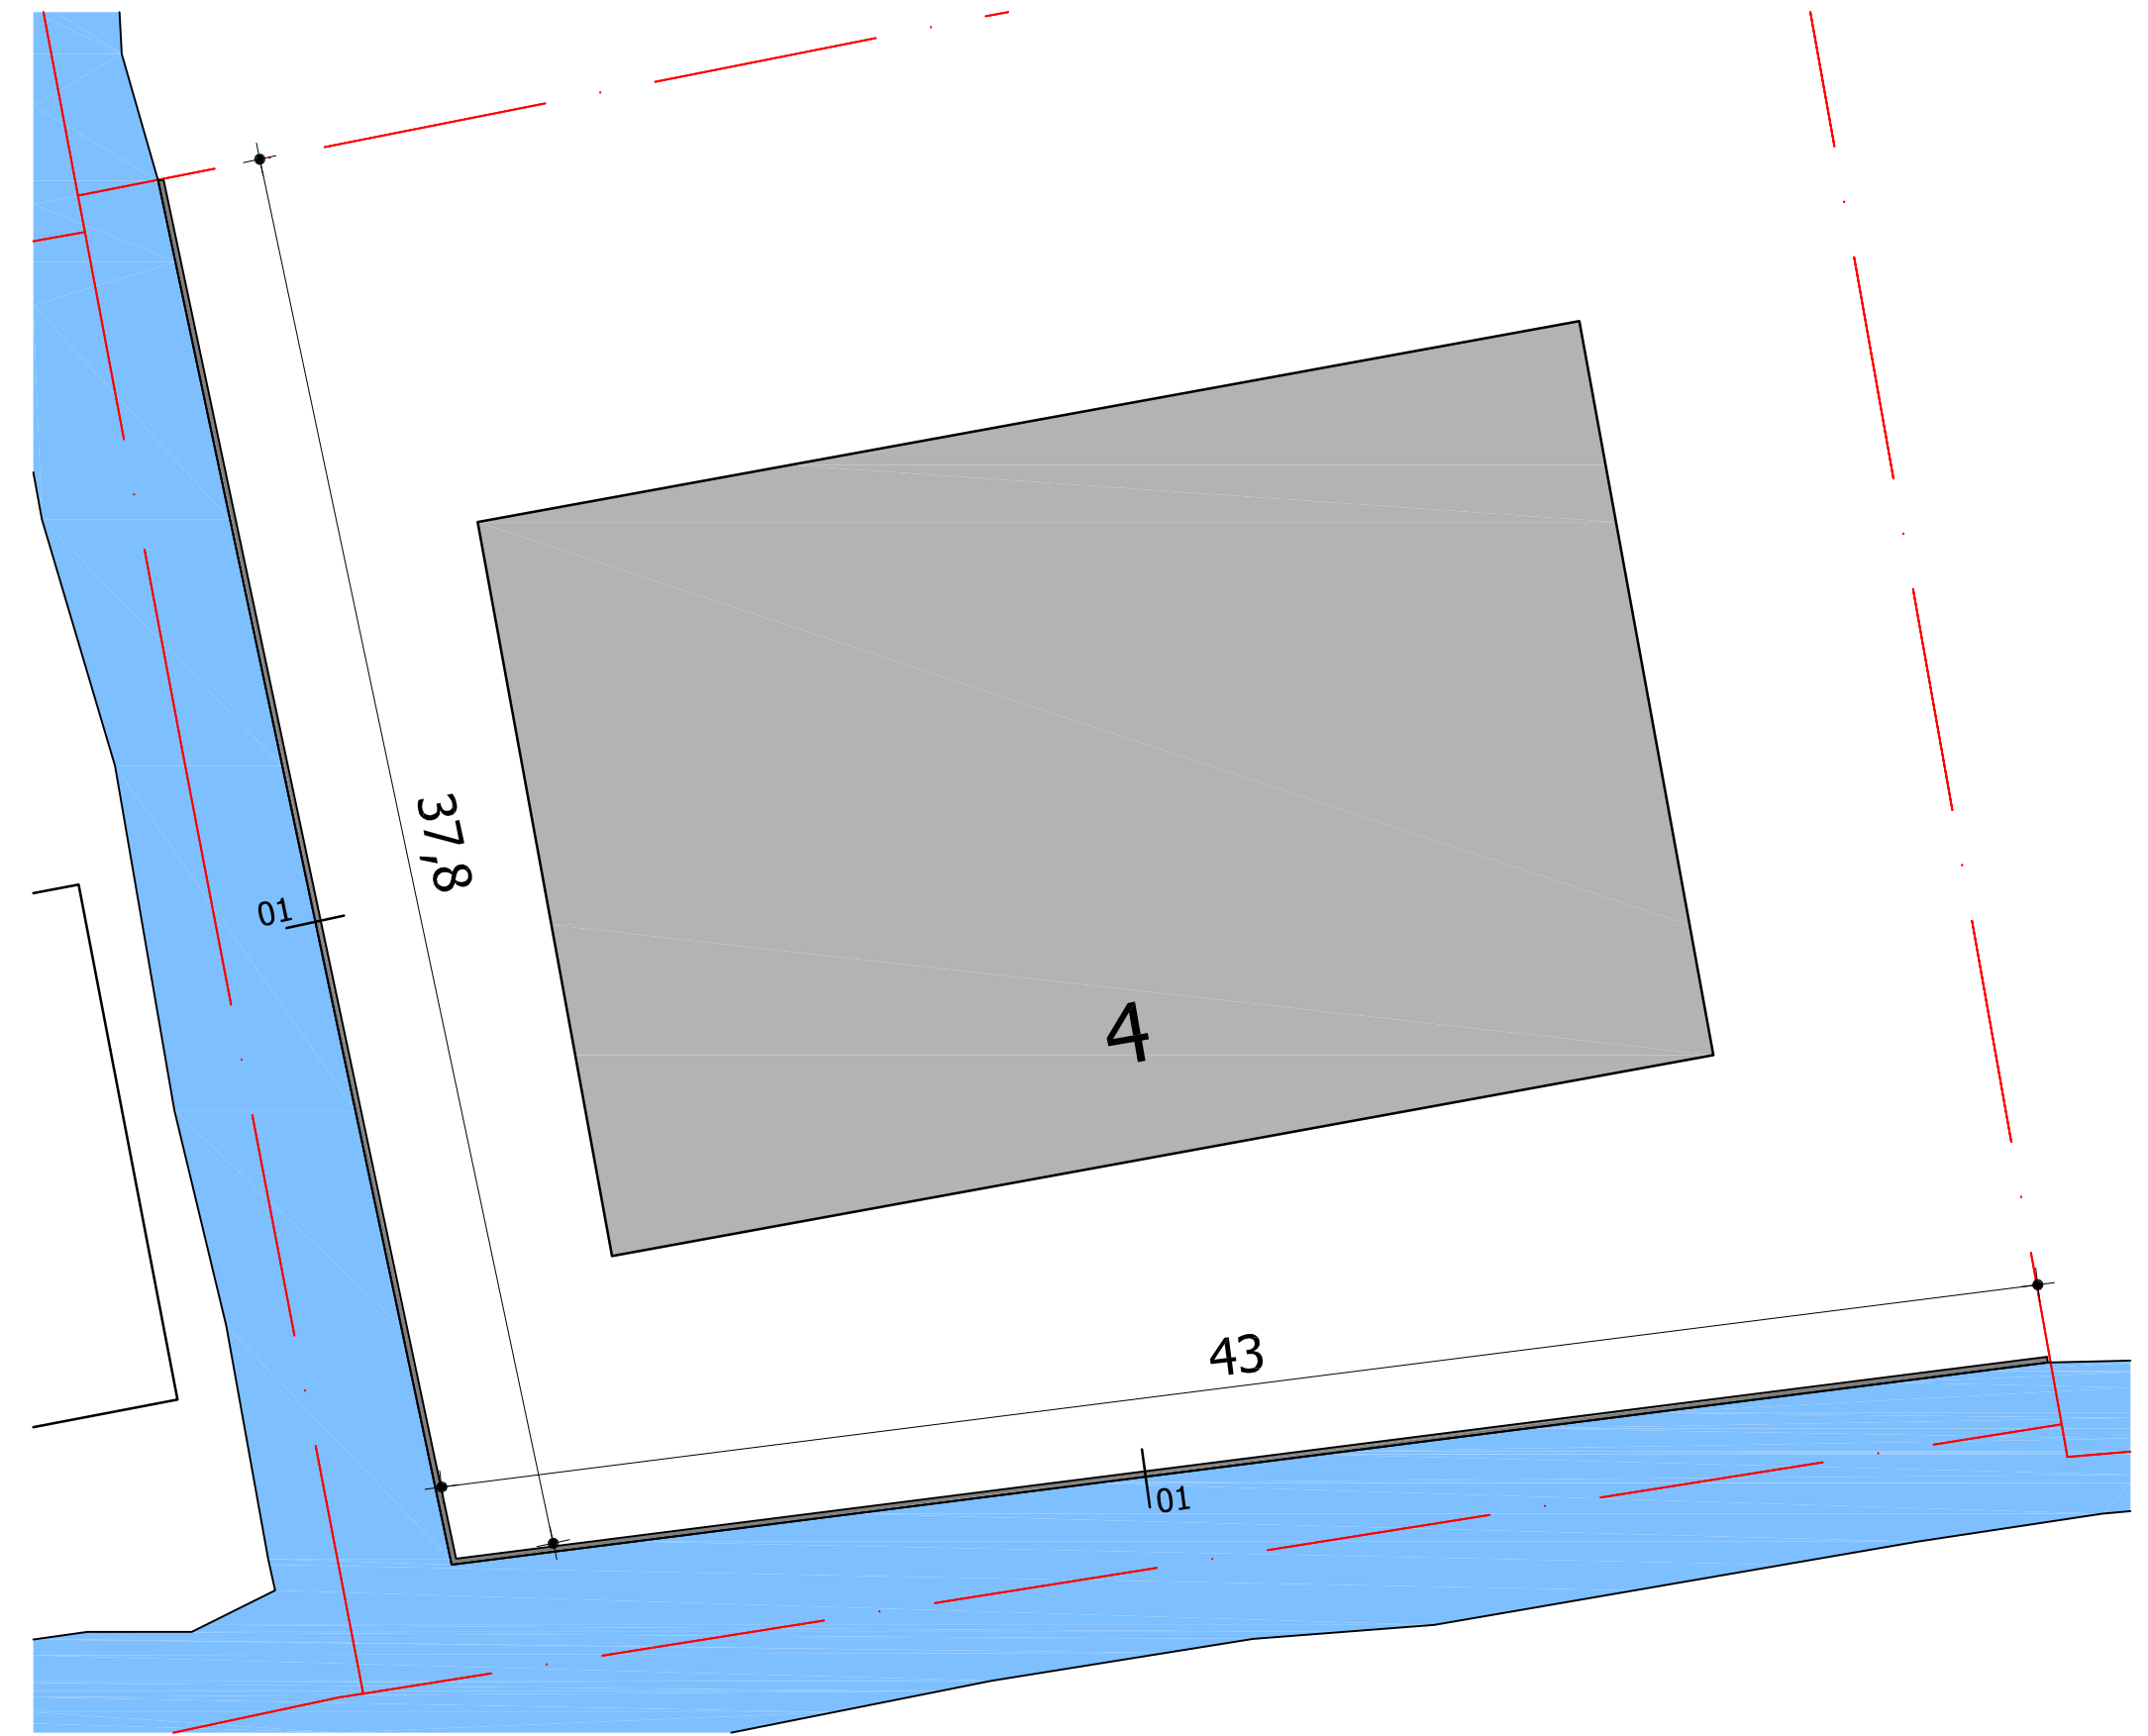

perceel situatie 1:200

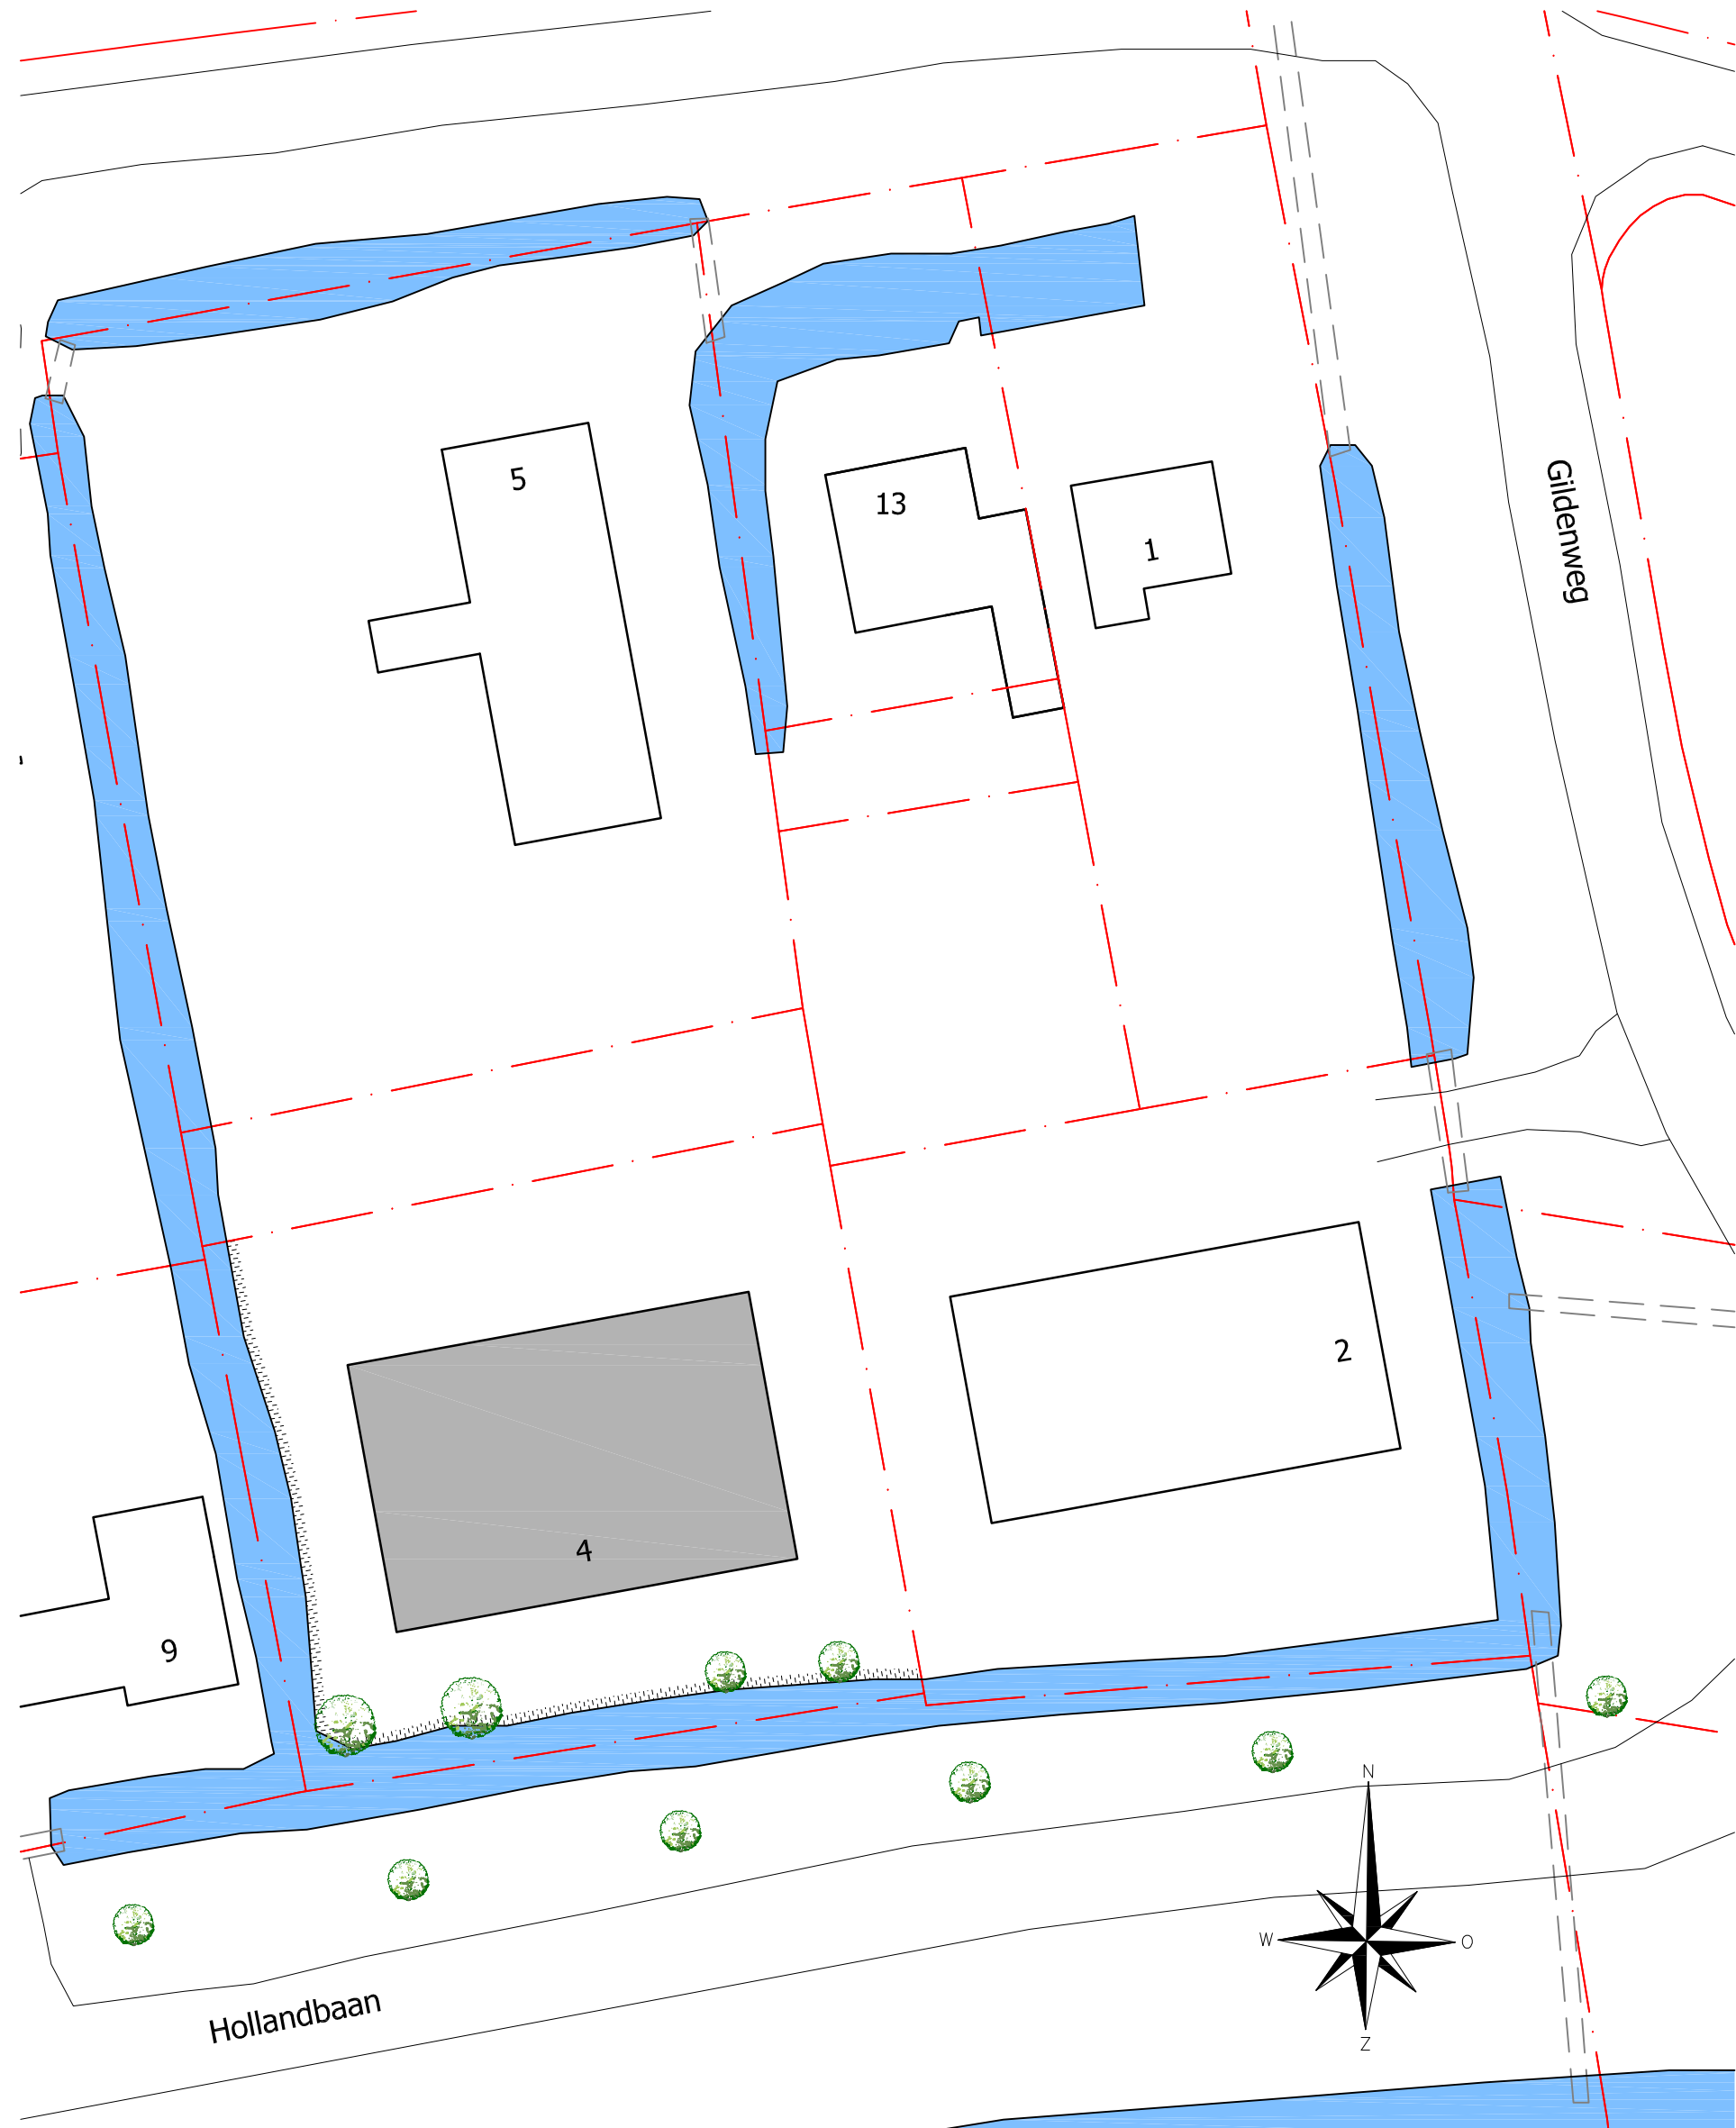

bestaande situatie 1:500

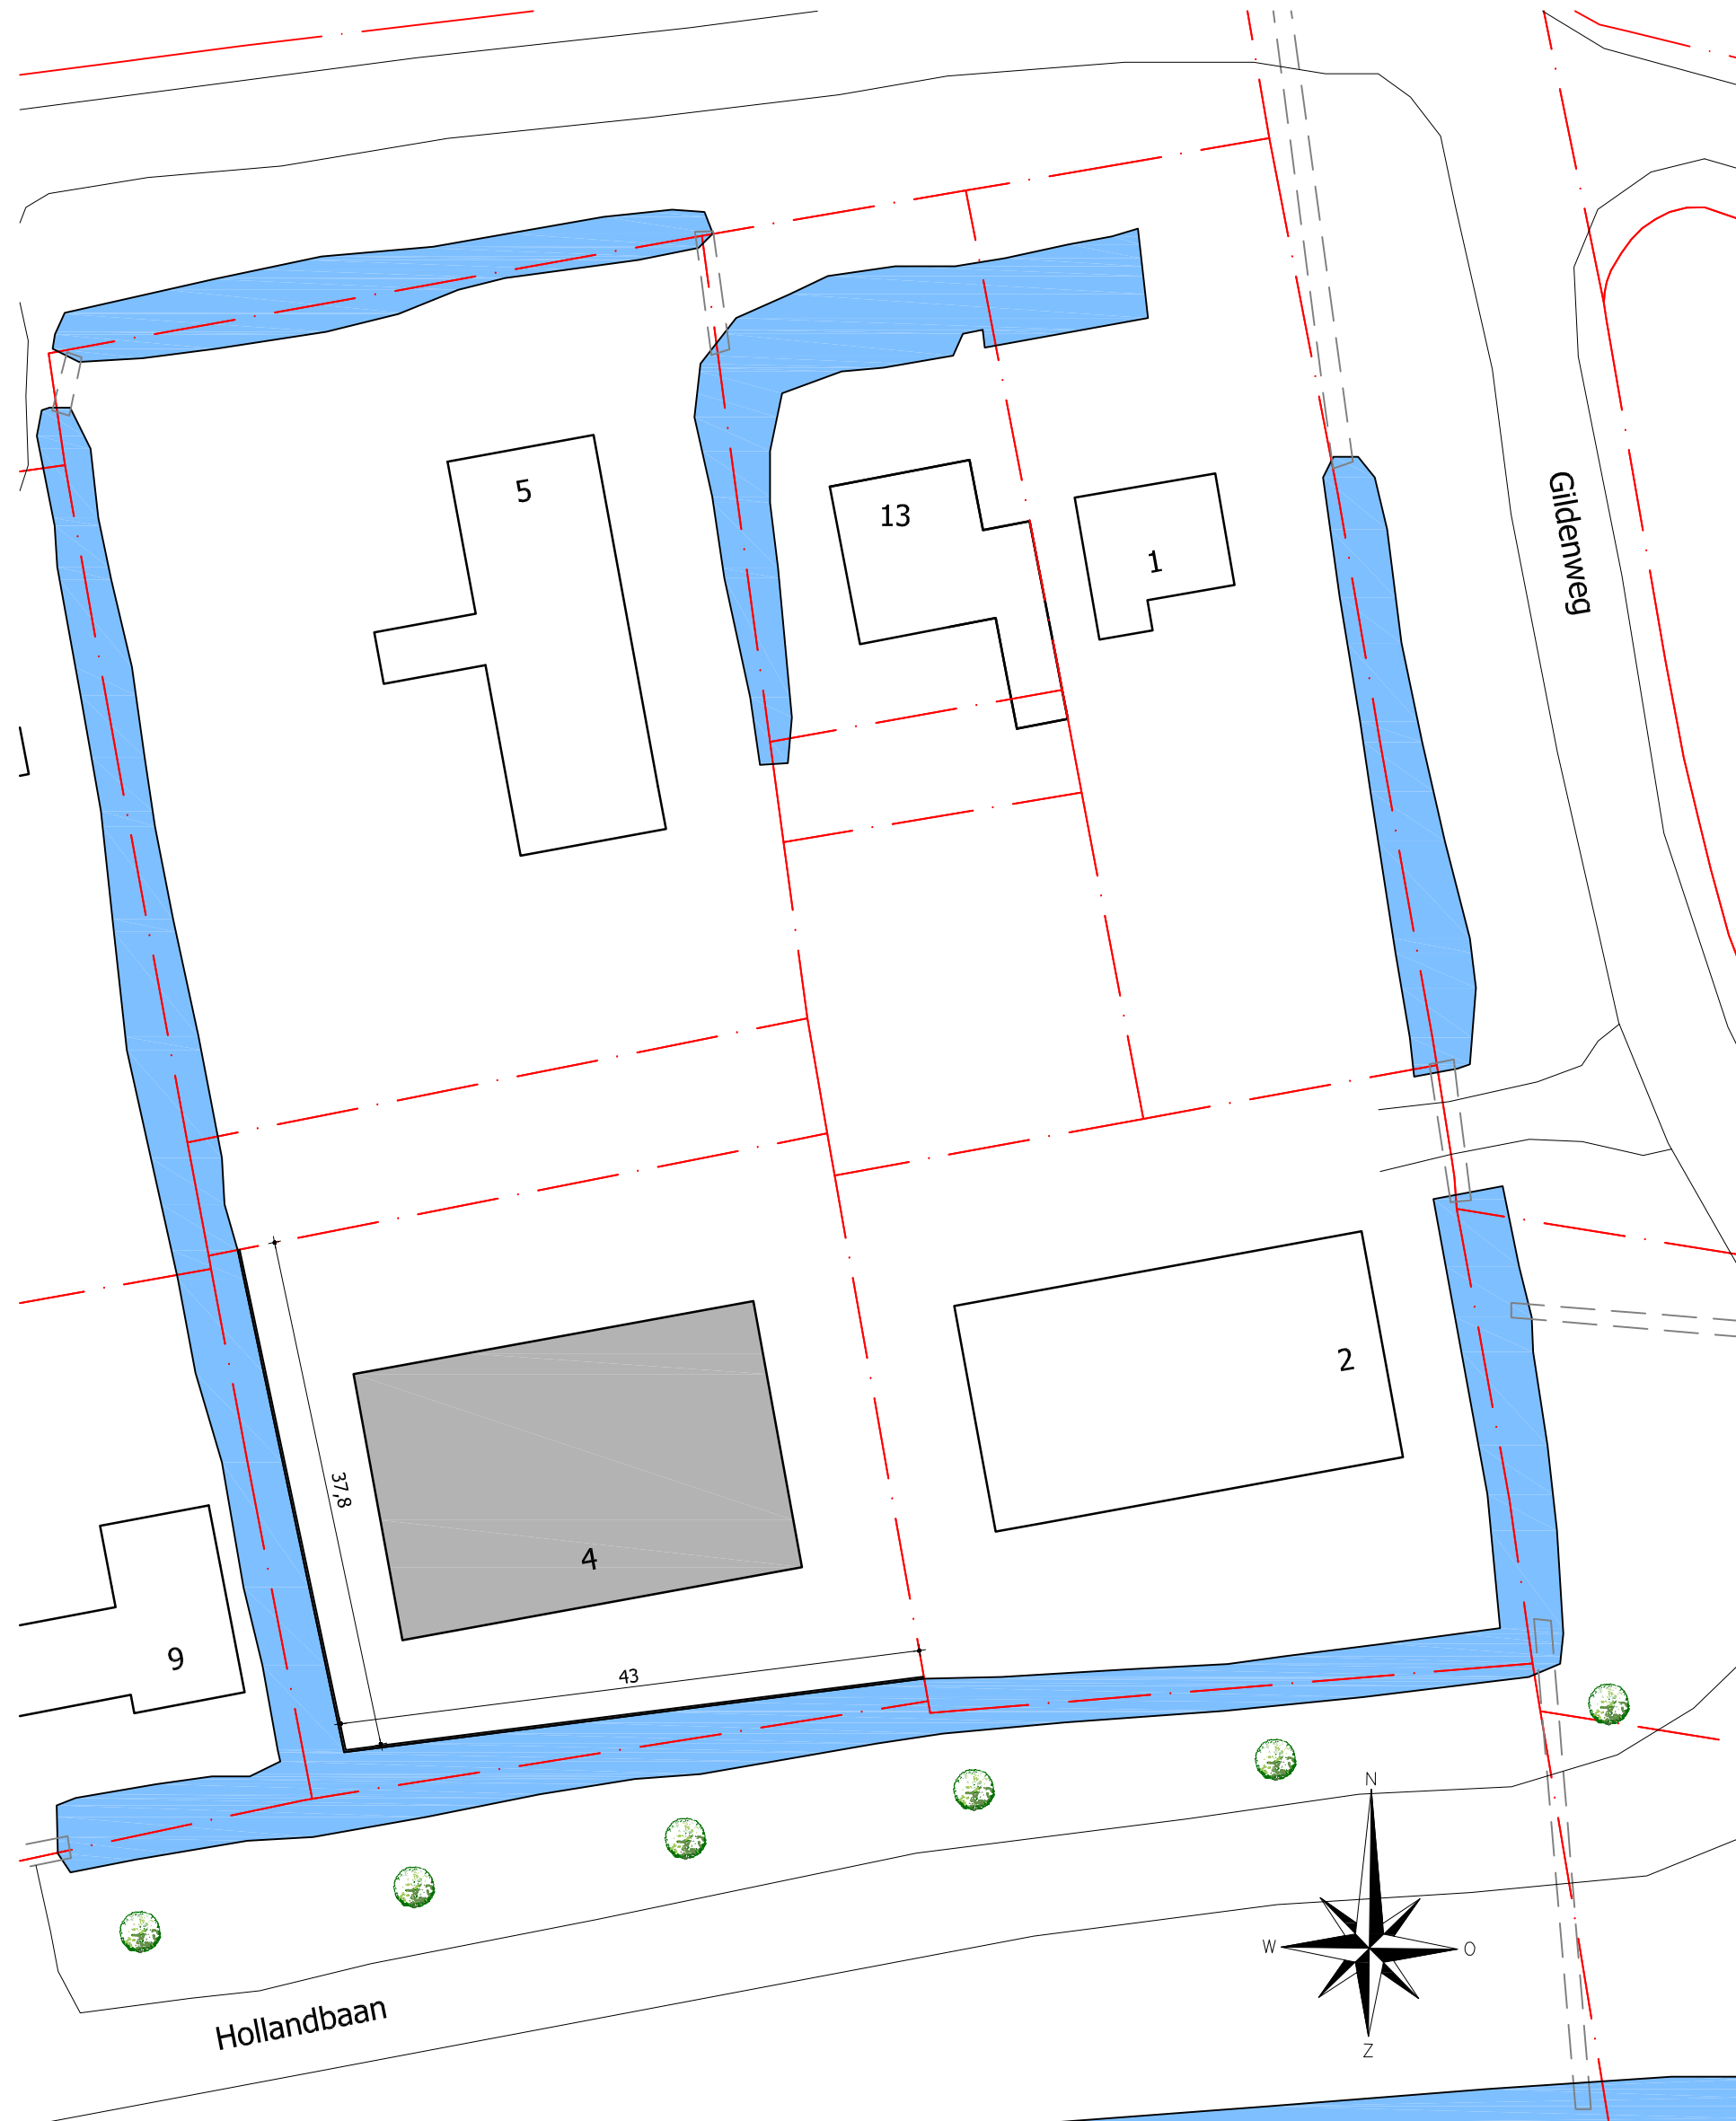


nieuwe situatie 1:500

kadastrale erfgrans
Op een kadastrale kaart staan alle de grenzen van een perceel
aangegeven. Er kunnen geen precieze maten uit afgelezen worden.
Voor exacte ligging van grenzen dient veldwerk of een
grensreconstructie aangevraagd te worden bij het Kadaster.

water

Kadastraal bekend:
Gemeente: Woerden
Sectie: D
nr: 3444

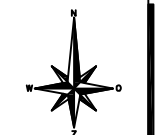

Maatvoering in het werk controleren.

ontwerp
tekenwerk
bouwadvies
RDG ontwerp & advies

Tjalk 32 2411 NZ Bodegraven
tel: 0172 611876
info@rdgontwerp.nl www.rdgontwerp.nl

Situatietekening, aanzichten en
detaillering

Plaatsen beschoeiing
a/d Gildenweg 4
te Woerden

dossier: 919
tekening: B-1
schaal: 1:10/200/500
formaat: A1
datum: 30-10-2018
laatste wijz.

L.H. Verduyn
Nieuwveensweg 41a
2421 LB Nieuwkoop