




DOORSNEDE
BESTAAND

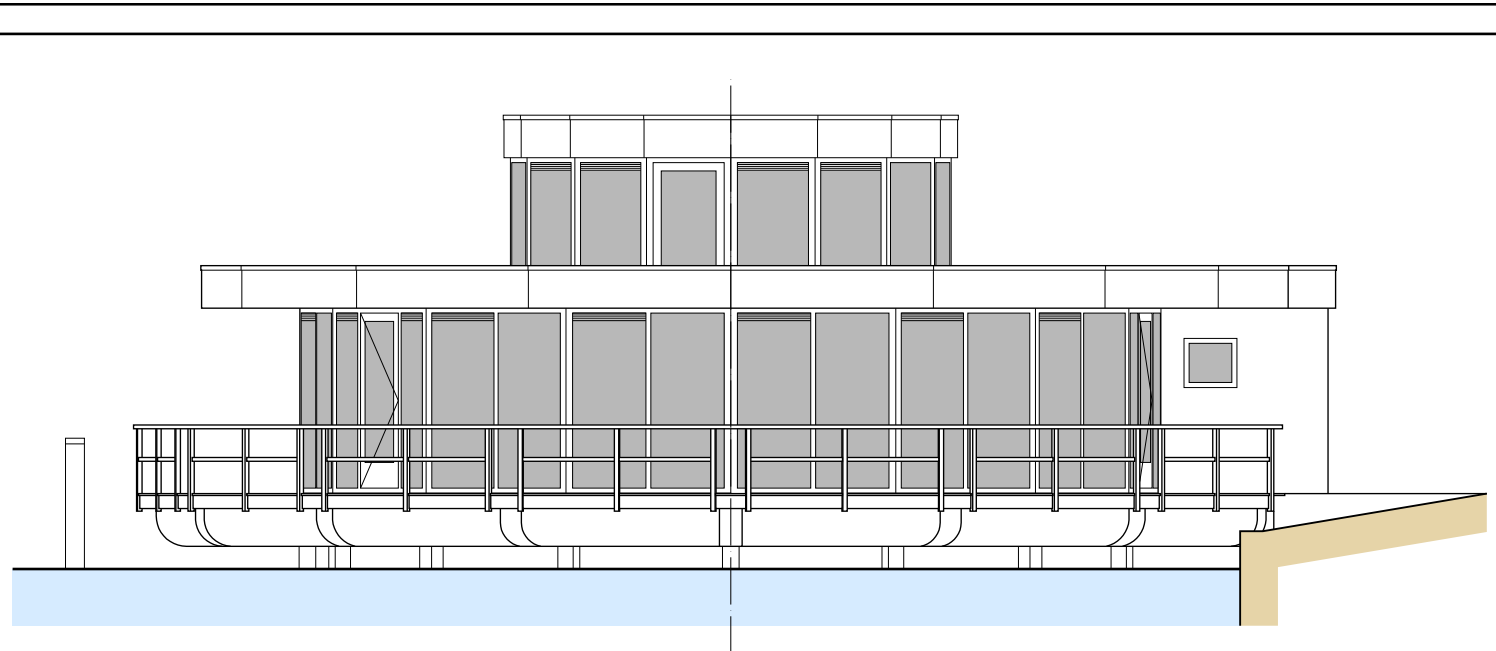


ZUID-WESTGEVEL
BESTAAND

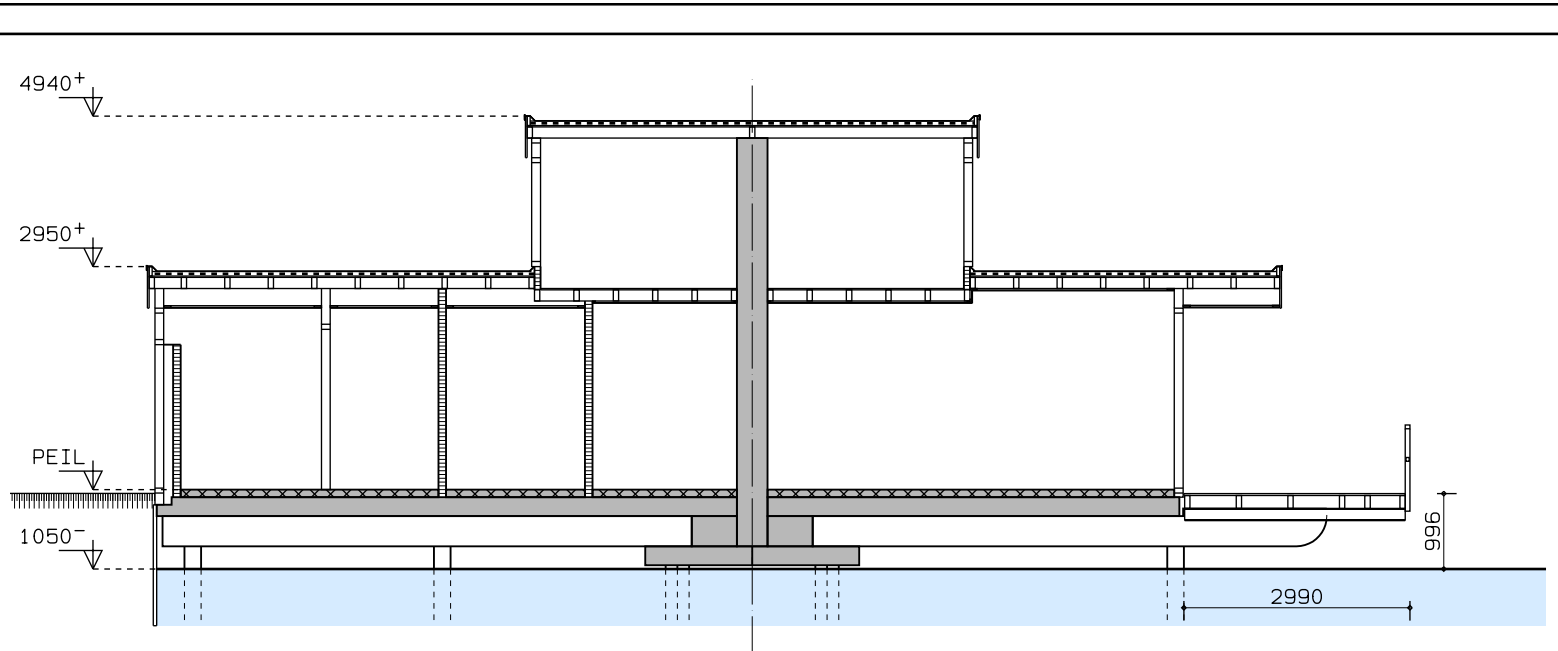


DOORSNEDE
NIEUW

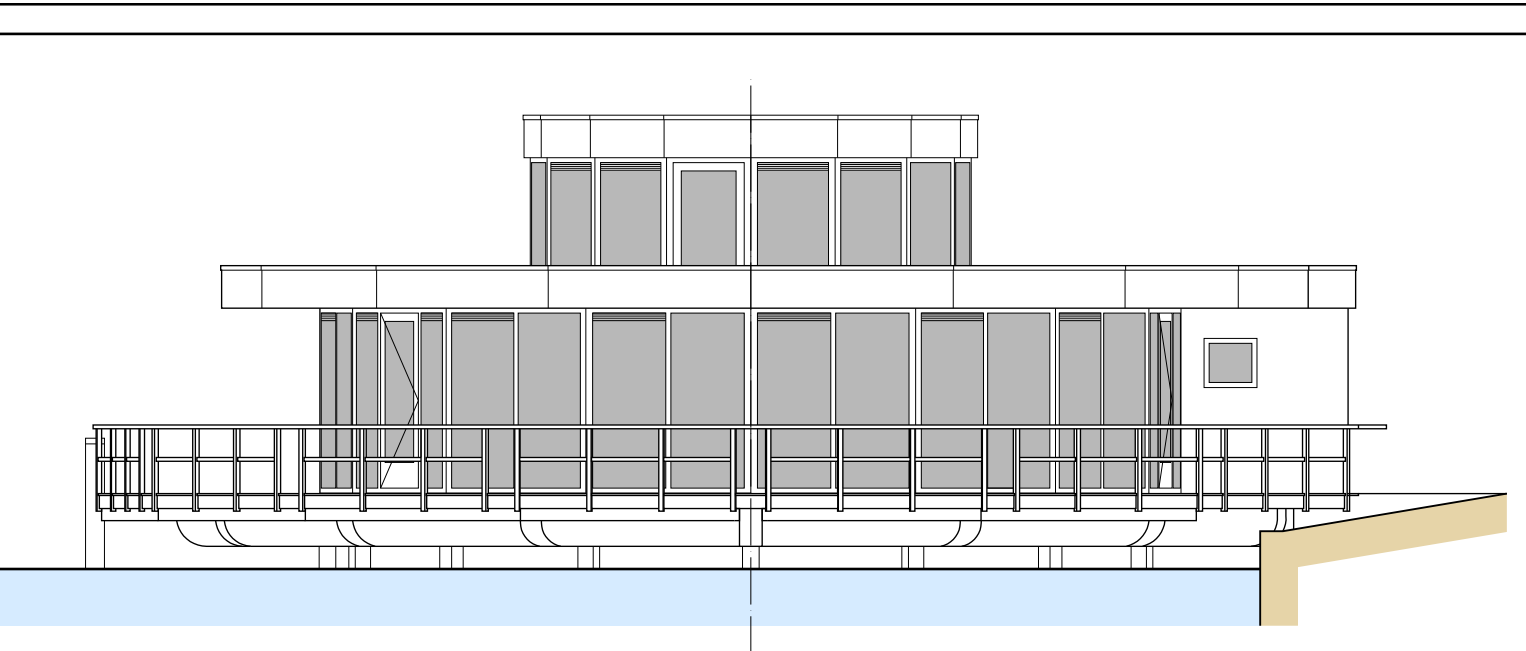



ZUID-WESTGEVEL
NIEUW

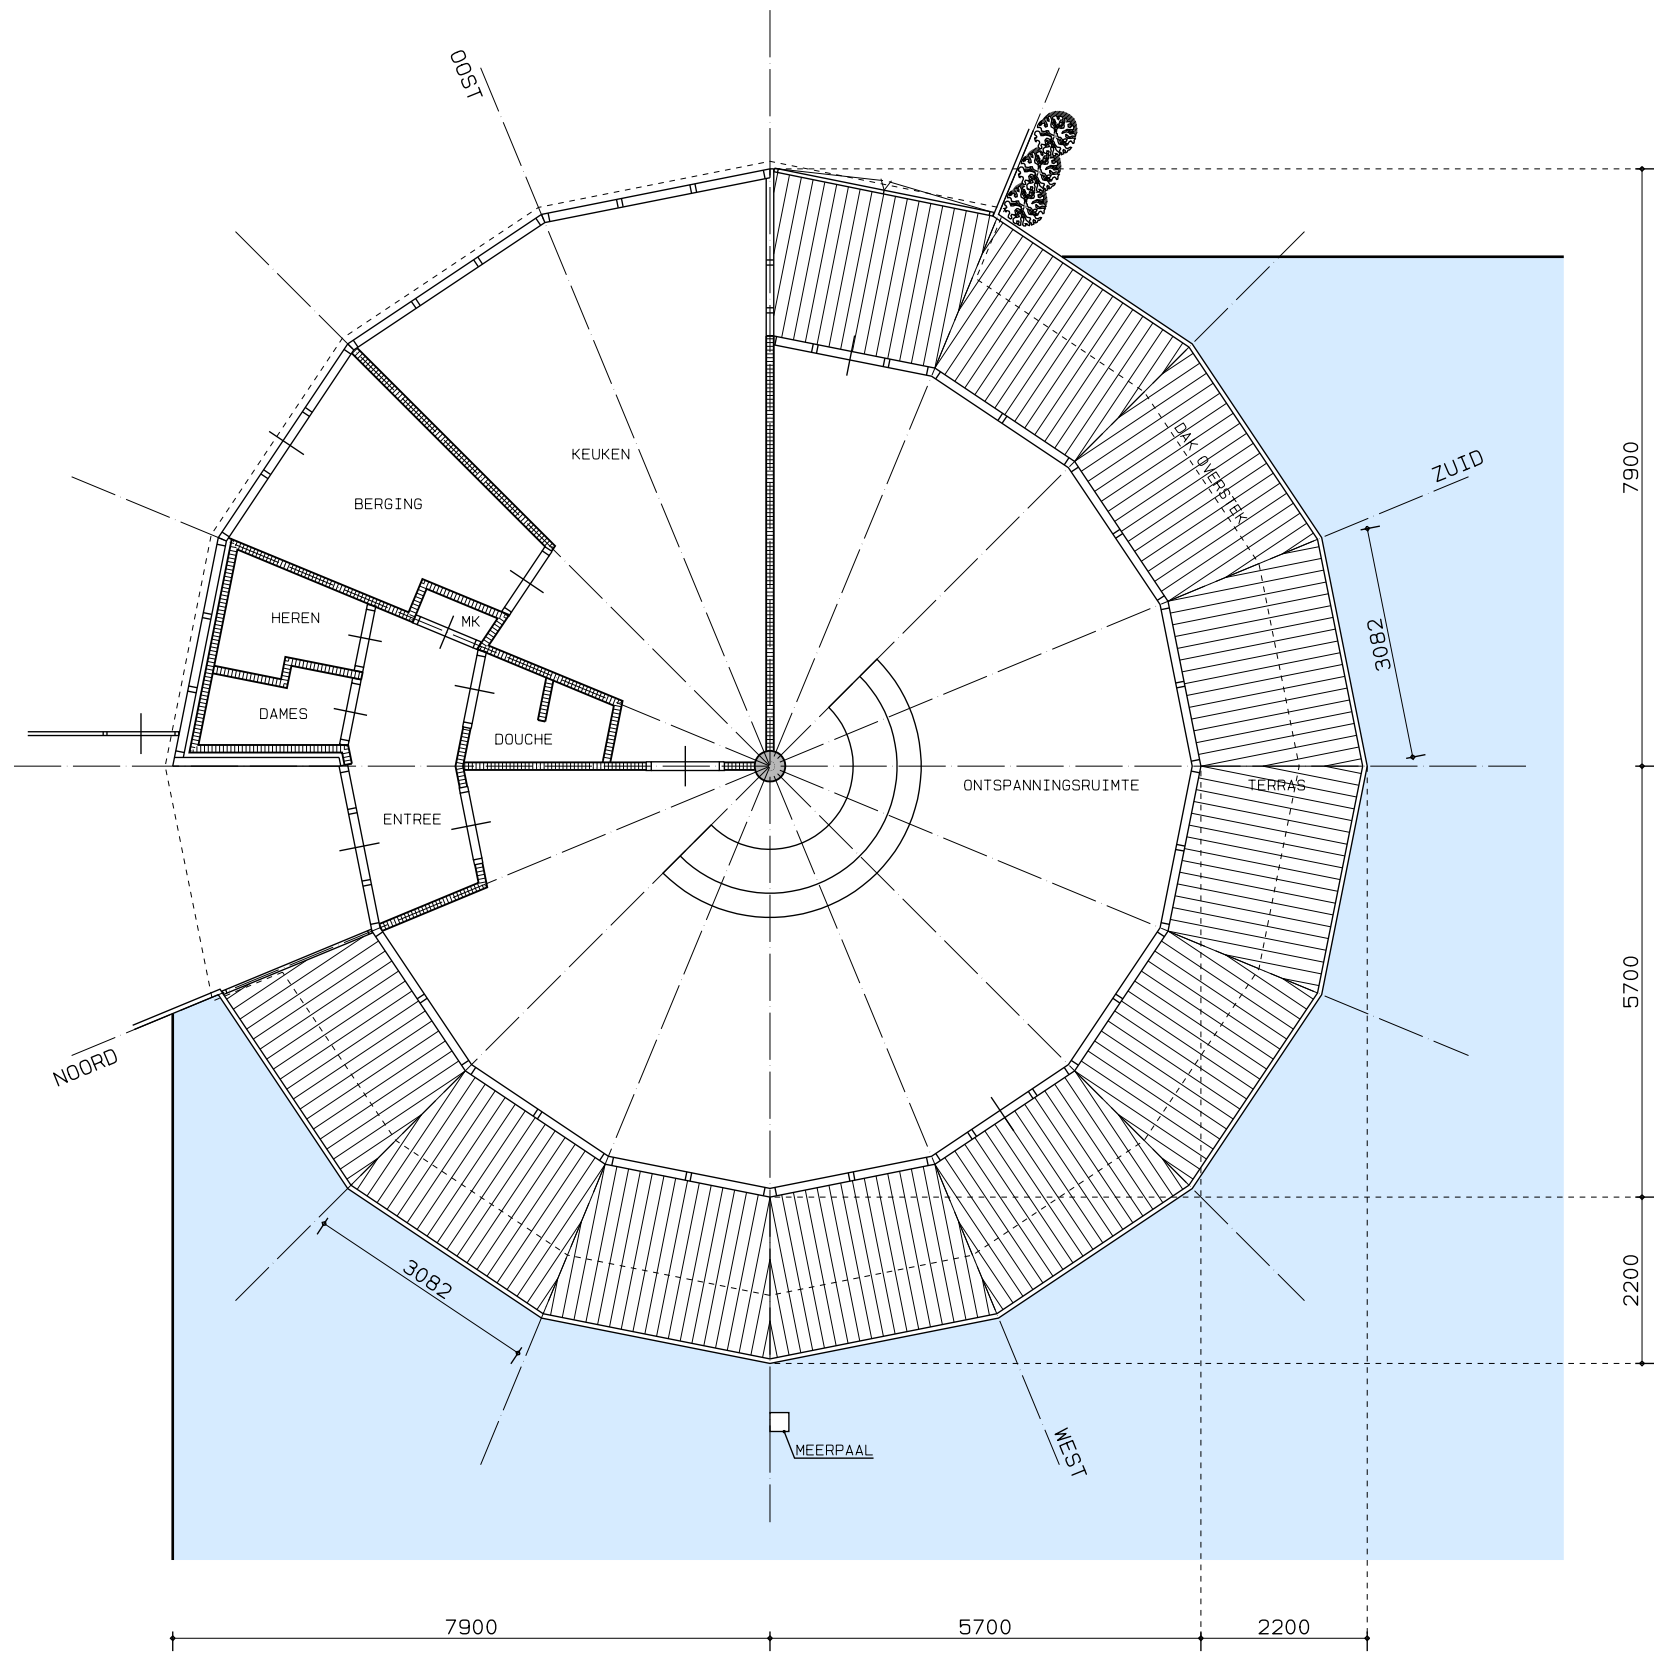


BEGANE GROND
BESTAAND

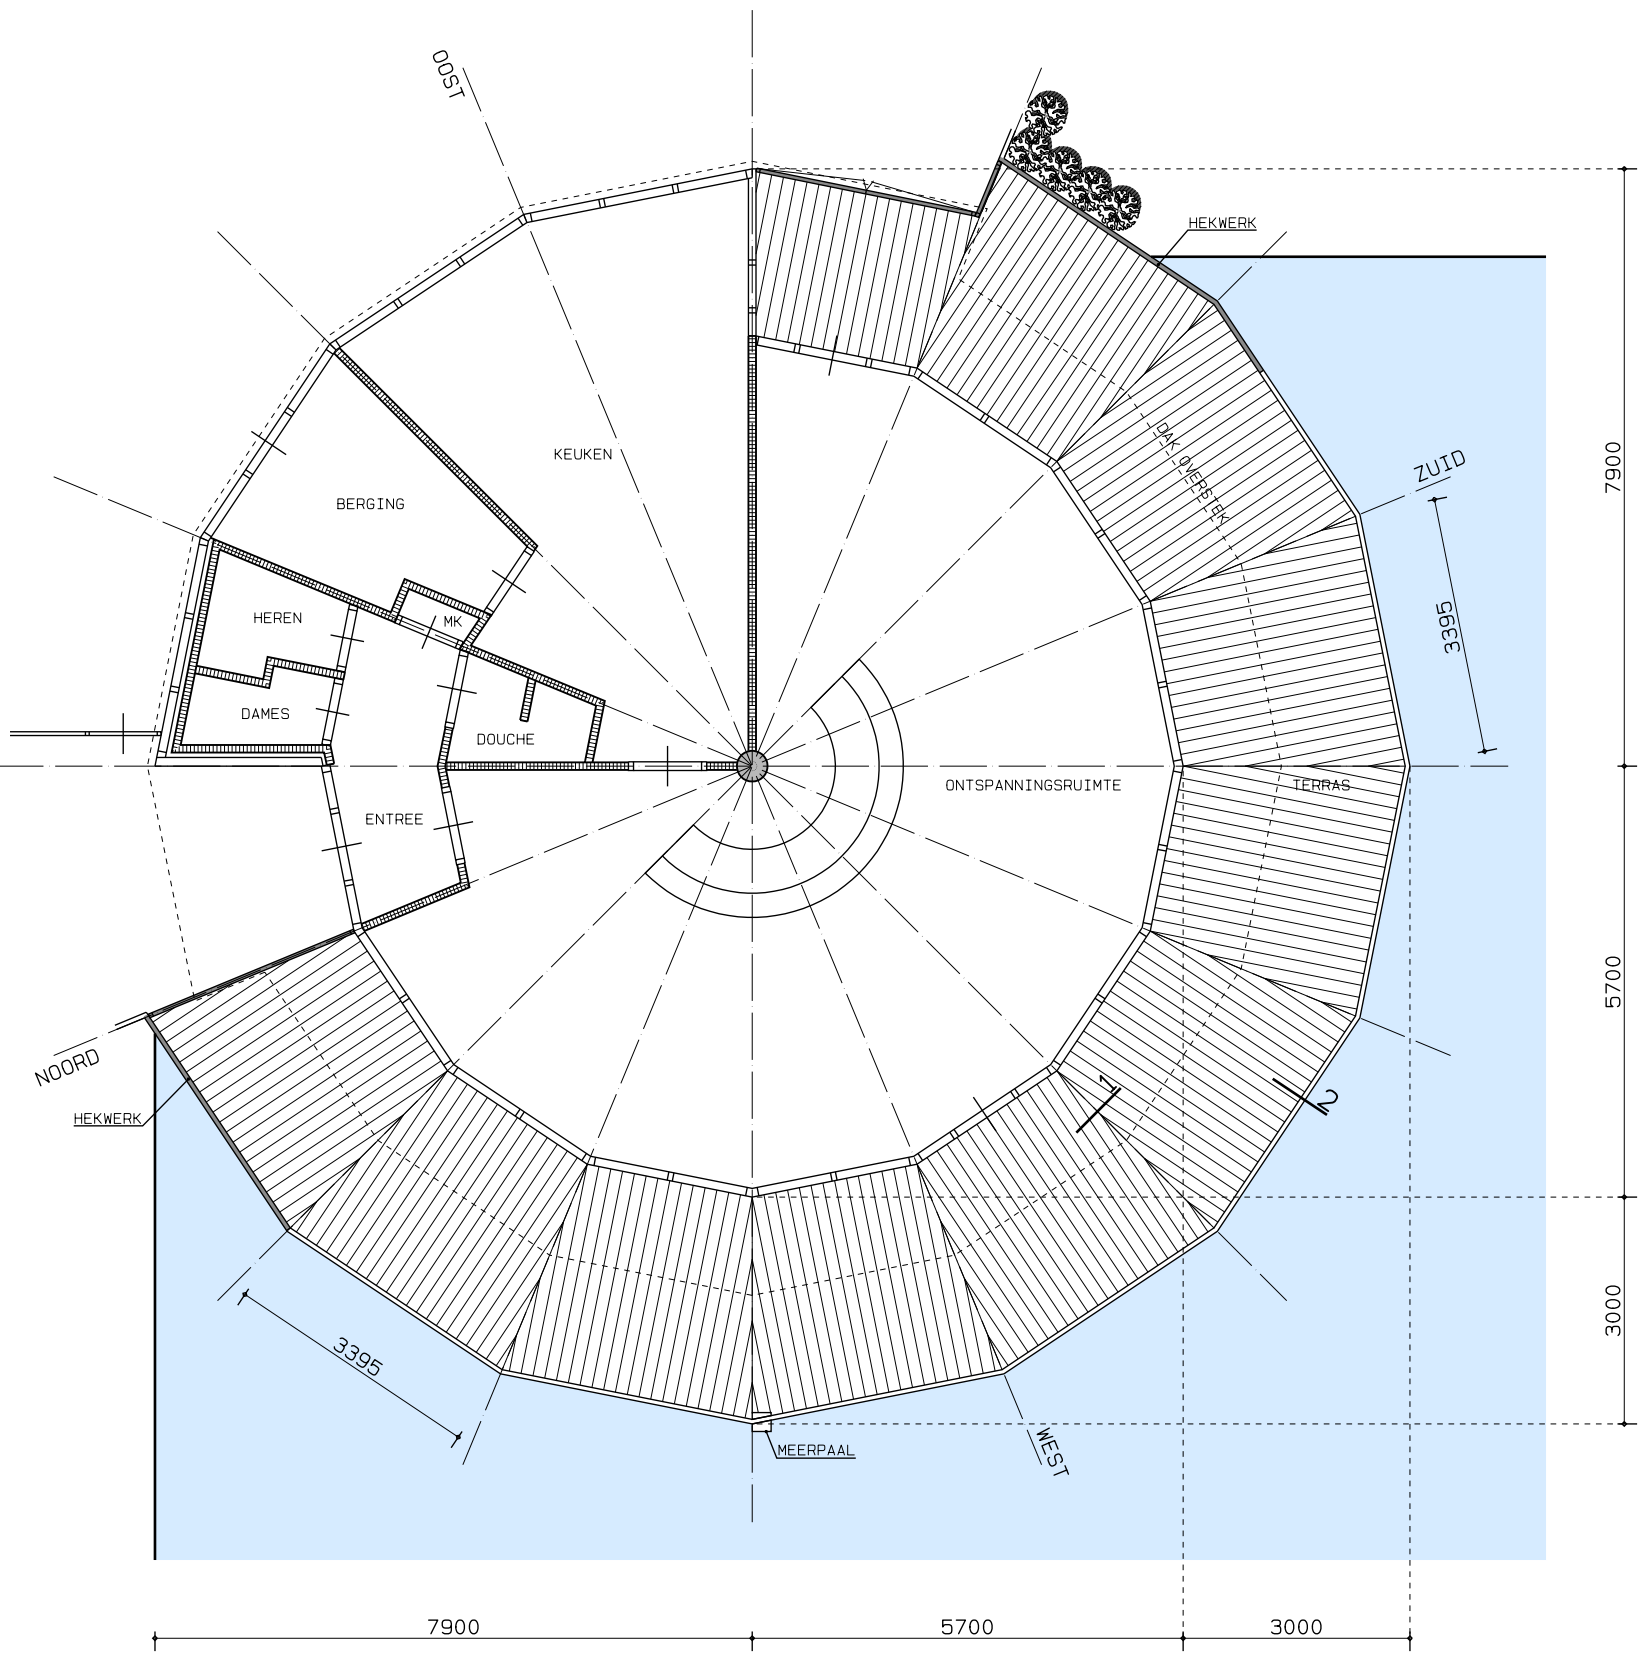

BEGANE GROND
NIEUW

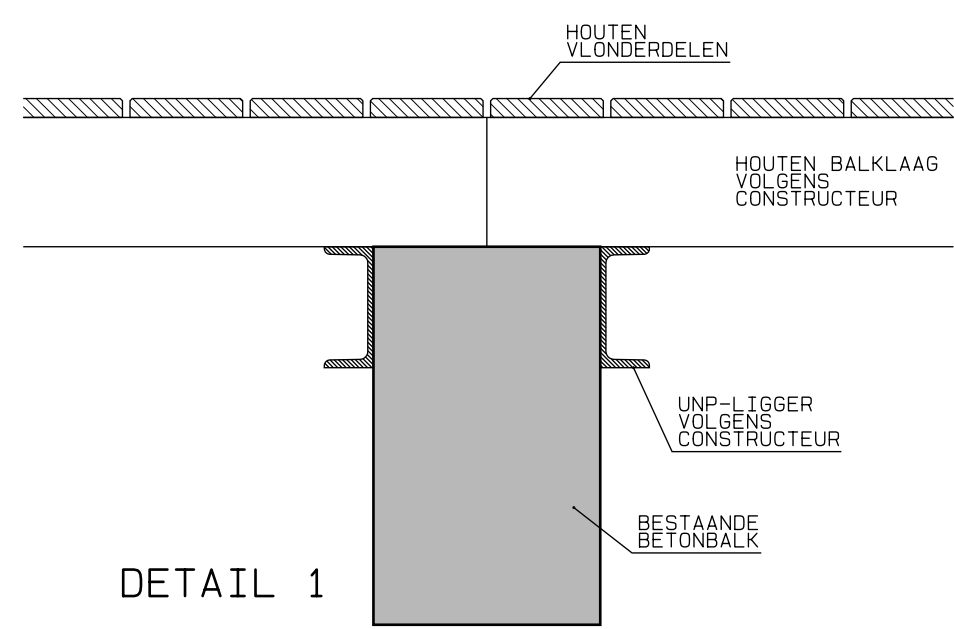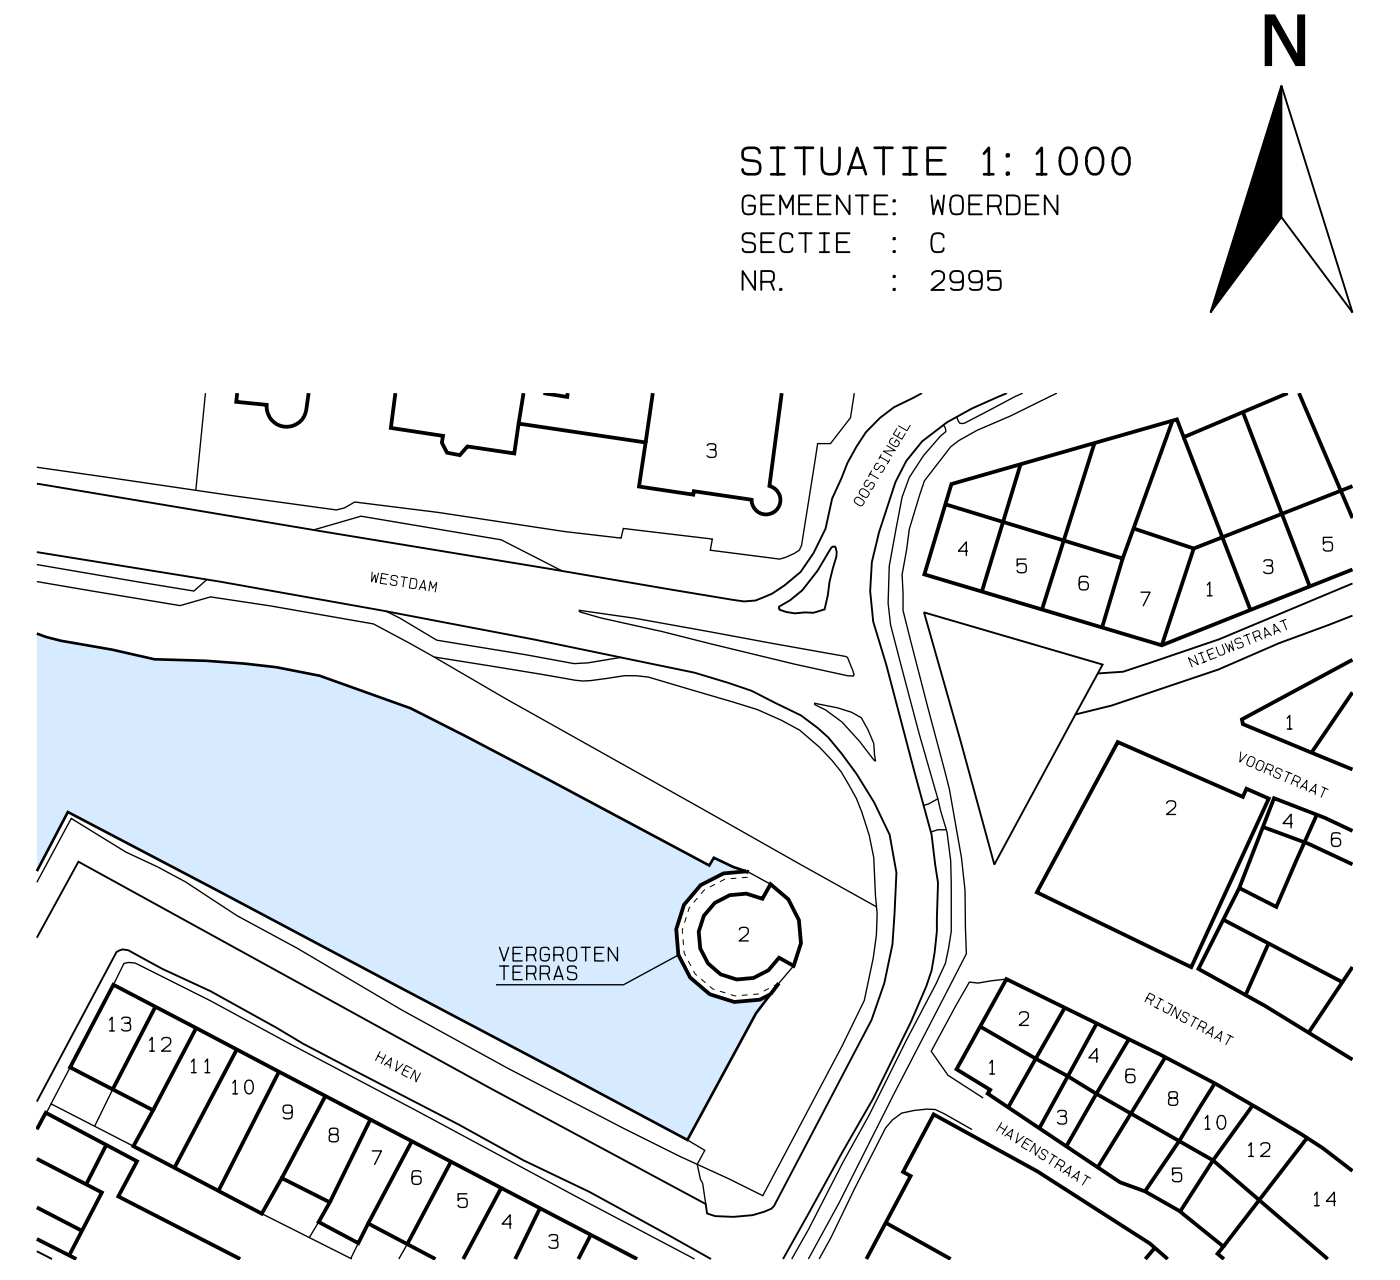

DETAIL 1

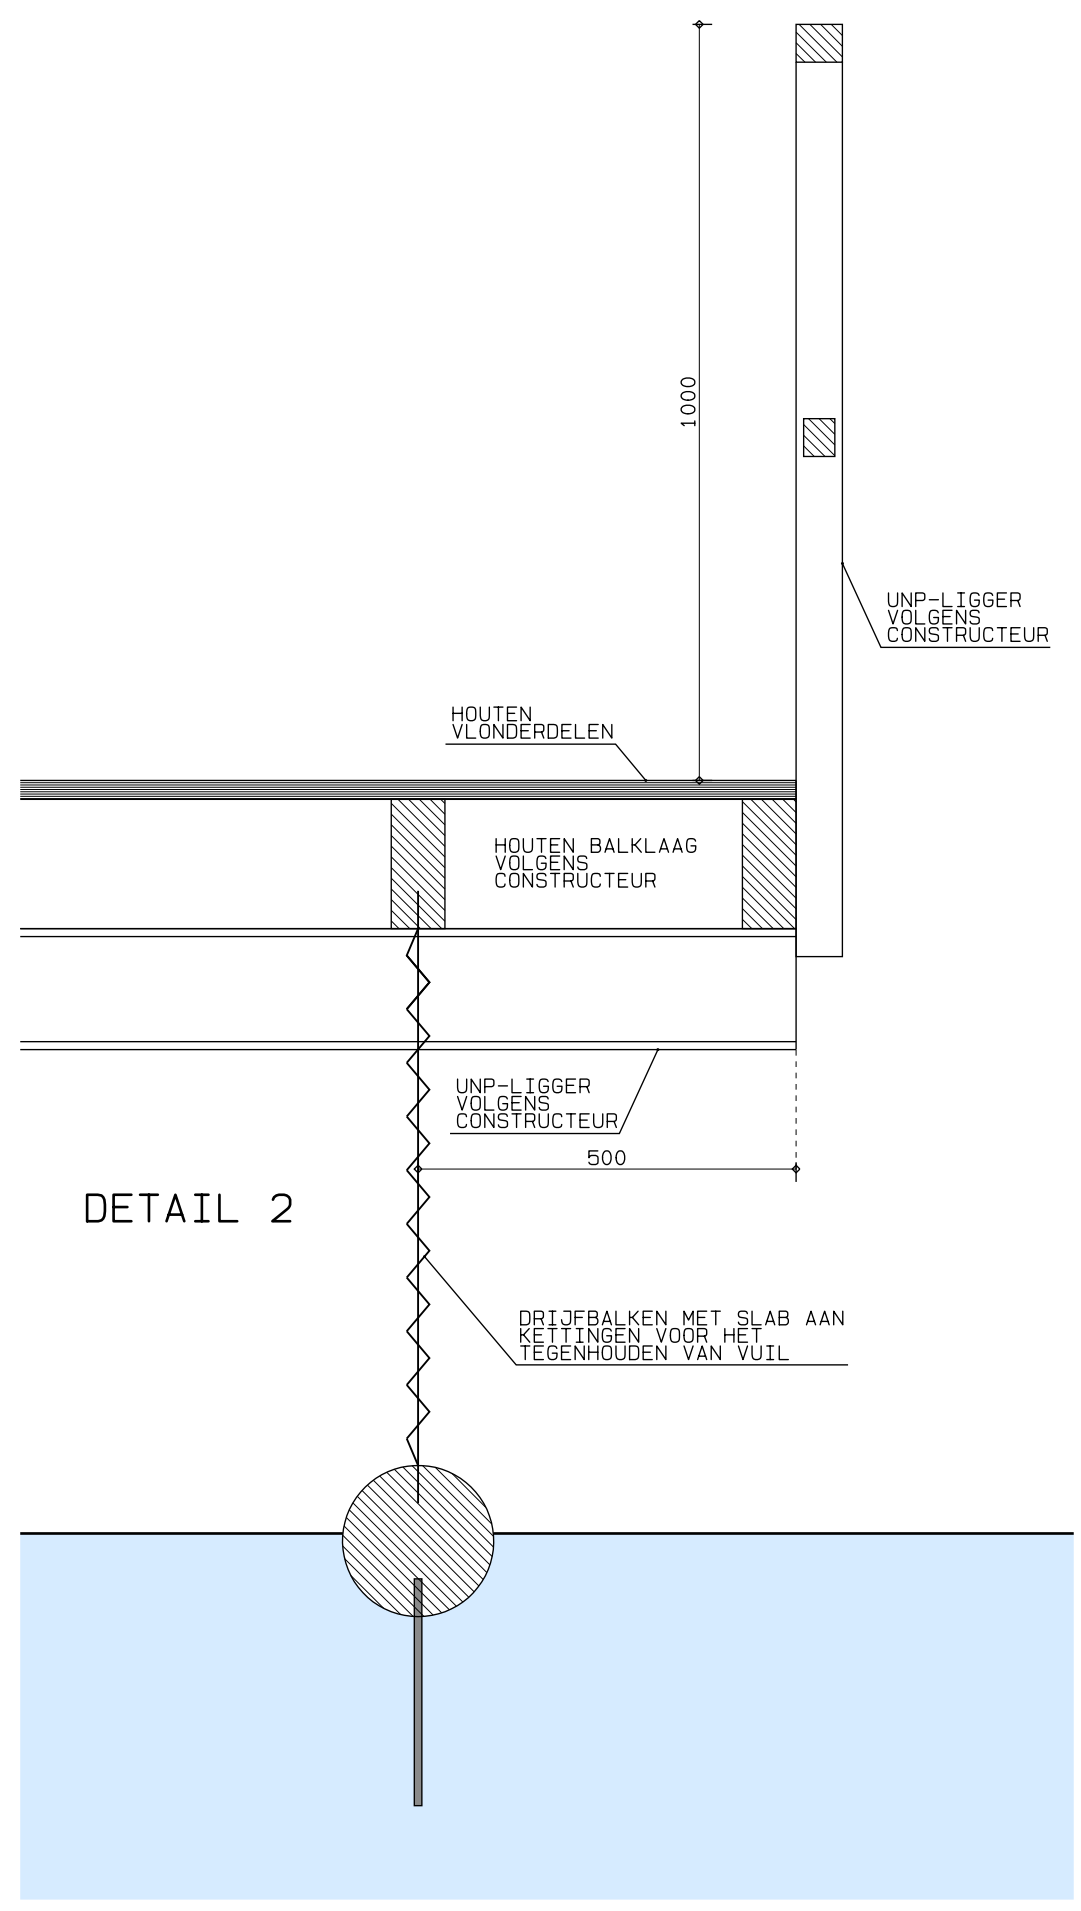

DETAIL 2

D. D.	31-10-2018	HANDTEK. OPDRACHTGEVER:	WERKNR.	1811	BLADNR.	03
PLAN VOOR HET VERGROTEN VAN HET TERRAS VAN RESTAURANT DE DUKDALE AAN DE WESTDAM 2 TE WOERDEN		OPDRACHTGEVER: RESTAURANT DE DUKDALE WESTDAM 2 3441 GA WOERDEN	datum:	31-10-2018	getekend:	
			get.	E. Wiltburg		
			gbw.			
			gbw.			
OMSCHRIJVING: AANVRAAG OMGEVINGSVERGUNNING			gbw.			
			gbw.			
			gbw.			
			gbw.			
 <div>OVERZICHT 44 3471 EE KAMERIK TEL: 06-46085488 info@erikwiltenburg.nl</div>			SCHAAL:		FORMAAT:	
			1: 100-1: 10		835x415	