



Conf. Art. 22.2.5-a.7 Erfbebouwing bij de woning
— Afstand tot het hoofdgebouw max. 20m.

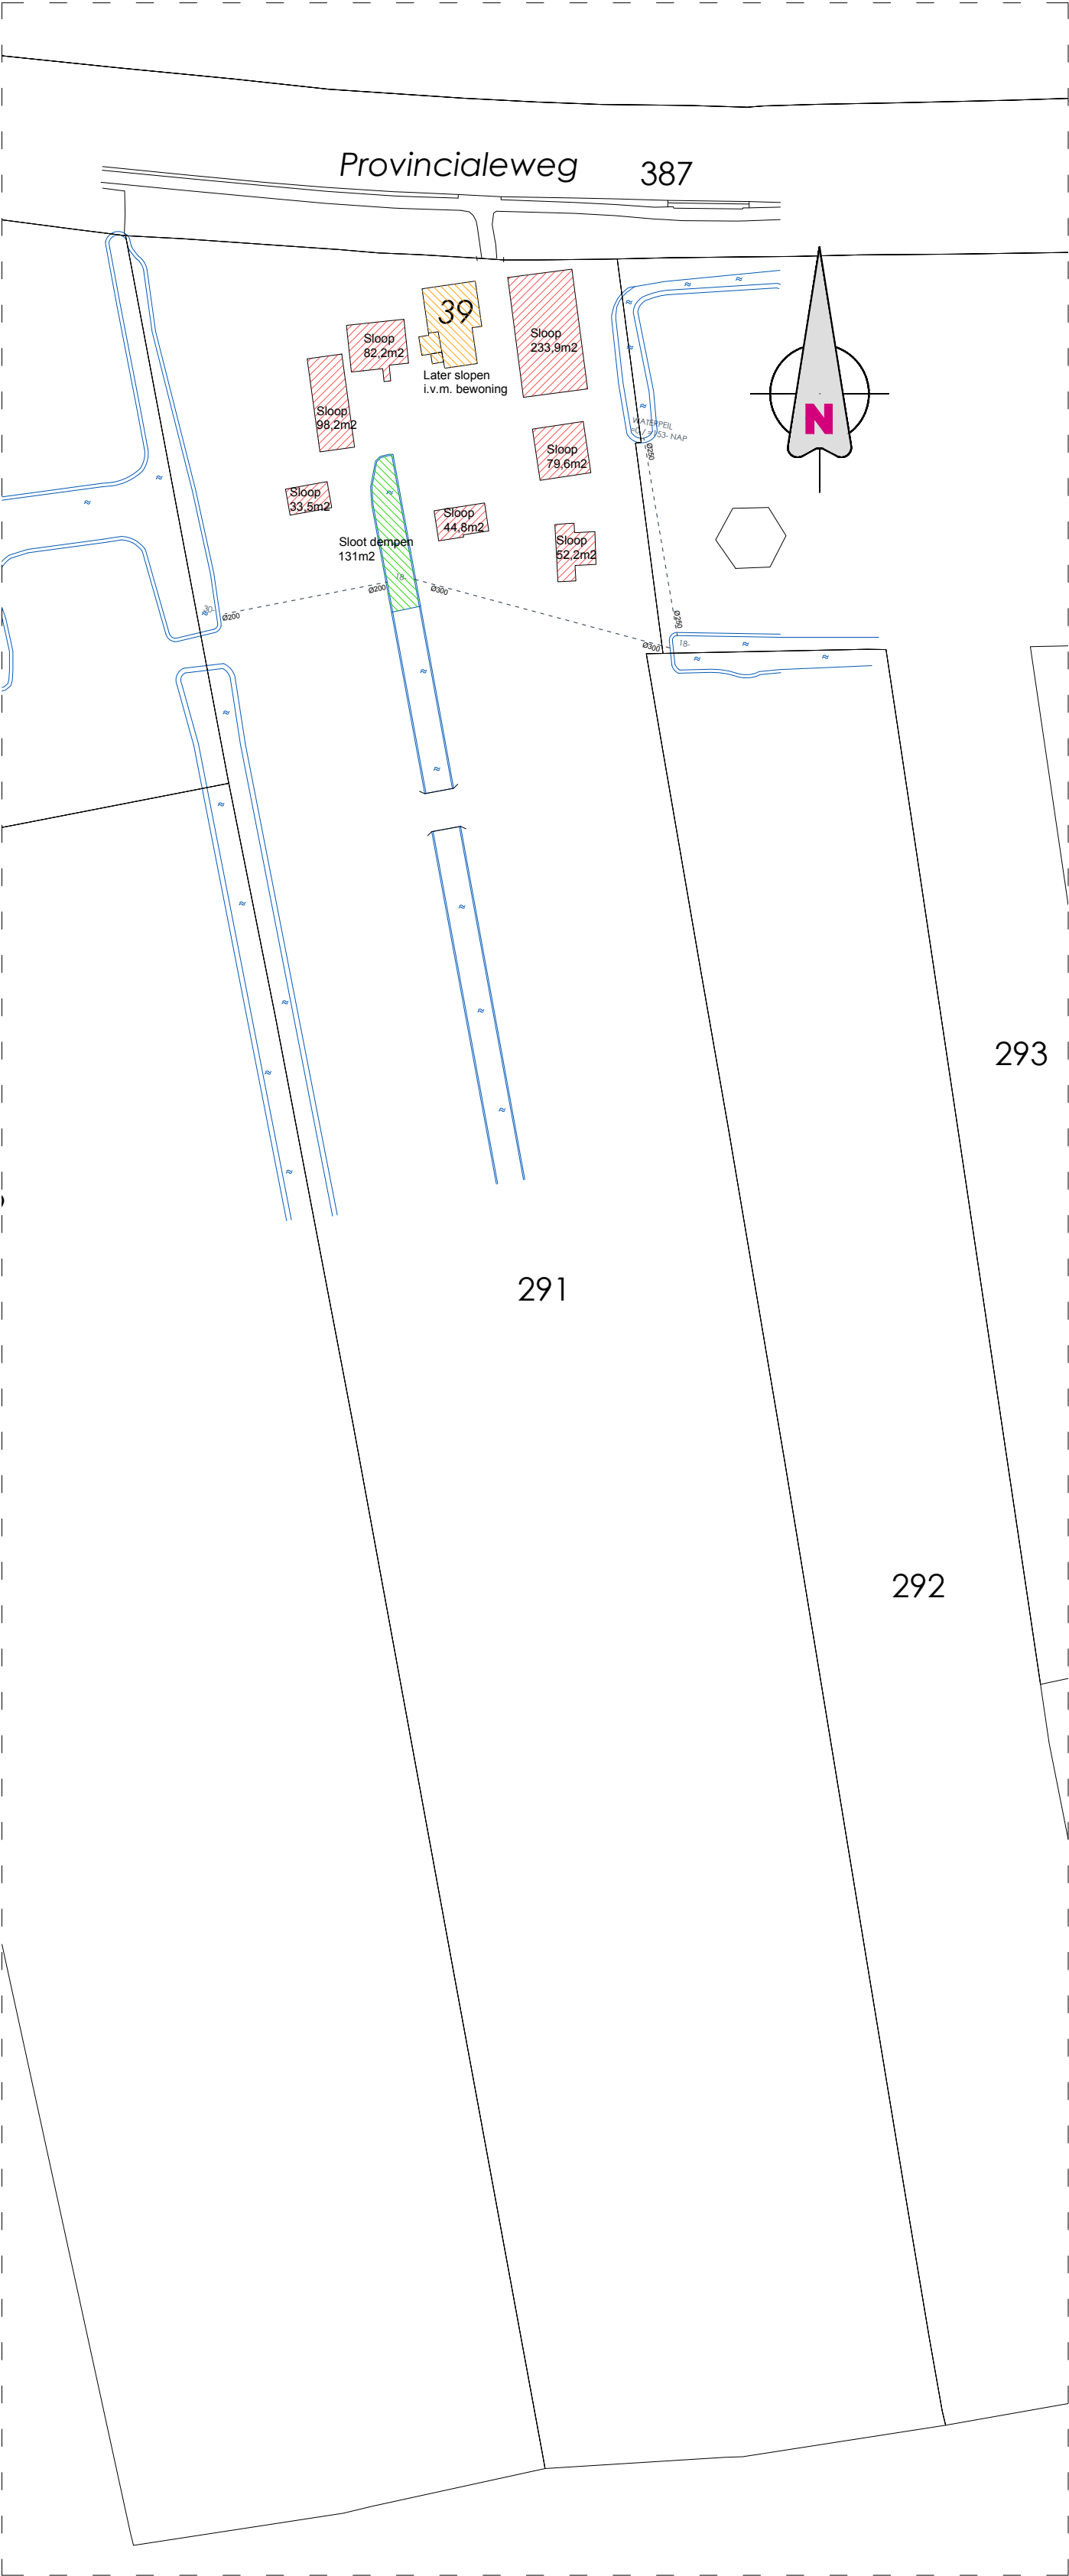

Bestaande situatie
1:1000

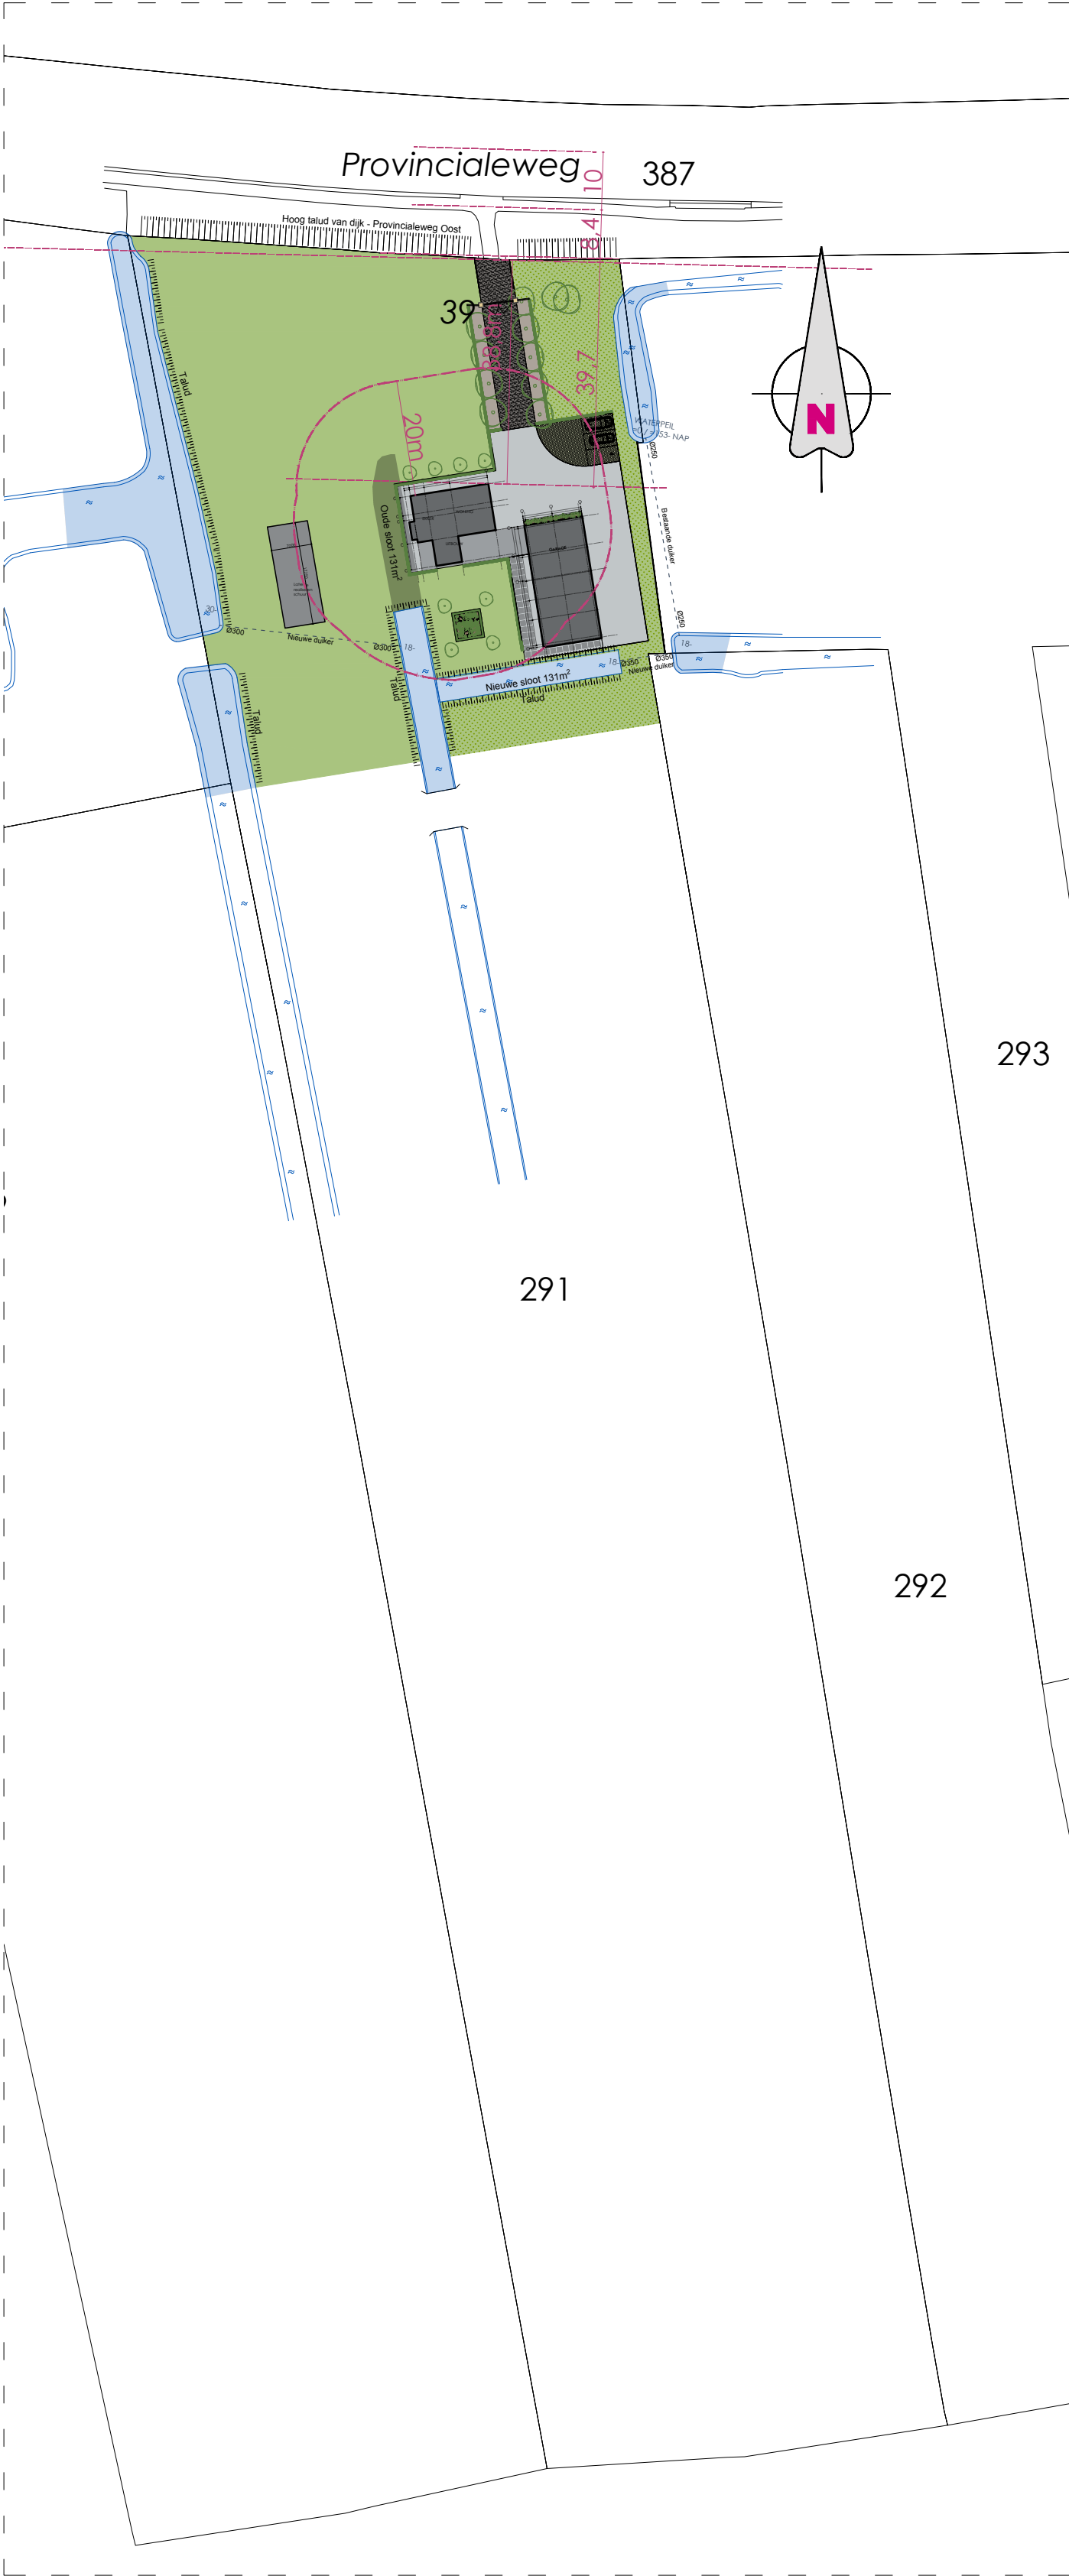

Nieuwe situatie
1:1000

ALLE MATEN IN HET WERK TE
CONTROLLEREN!

KADASTRAAL BEKEND
Haastrecht F 291
28.490 m2

BA1 Bestaande & Nieuwe Situatie

GEWIJZIGD: 12-11-2018	DATUM: 15-10-2018
GEWIJZIGD: 20-11-2018	SCHAAL: A2 = 1:1000
GEWIJZIGD: 23-11-2018	GETEKEND: DM
GEWIJZIGD: -	STATUS: DO
GEWIJZIGD: -	PROJECT: Nieuwbouw Woning & Garage
GEWIJZIGD: -	Provincialeweg Oost 39 te Haastrecht
Grote Haven 1 - 2851 BM Haastrecht - T 0182 30 35 10 - info@Q4U.nl - Kijk ook eens op WWW.Q4U.NL	



Provincialeweg 387



Nieuwe situatie Terreinplan
1:150

ALLE MATEN IN HET WERK TE
CONTROLLEREN!

BA2 Bestaande & Nieuwe Situatie
Terenplan

GEWIJZIGD: 12-11-2018	DATUM: 15-10-2018
GEWIJZIGD: 20-11-2018	SCHAAL: A1 = 1:150
GEWIJZIGD: 23-11-2018	GETEKEND: DM
GEWIJZIGD: -	STATUS: DO
GEWIJZIGD: -	PROJECT: Nieuwbouw Woning & Garage Provincialeweg Oost 39 te Haastrecht
GEWIJZIGD: -	

Grote Haven 1 - 2651 BM Haastrecht - T 0182 30 35 10 - info@Q4U.nl - Kijk ook eens op WWW.Q4U.NL

