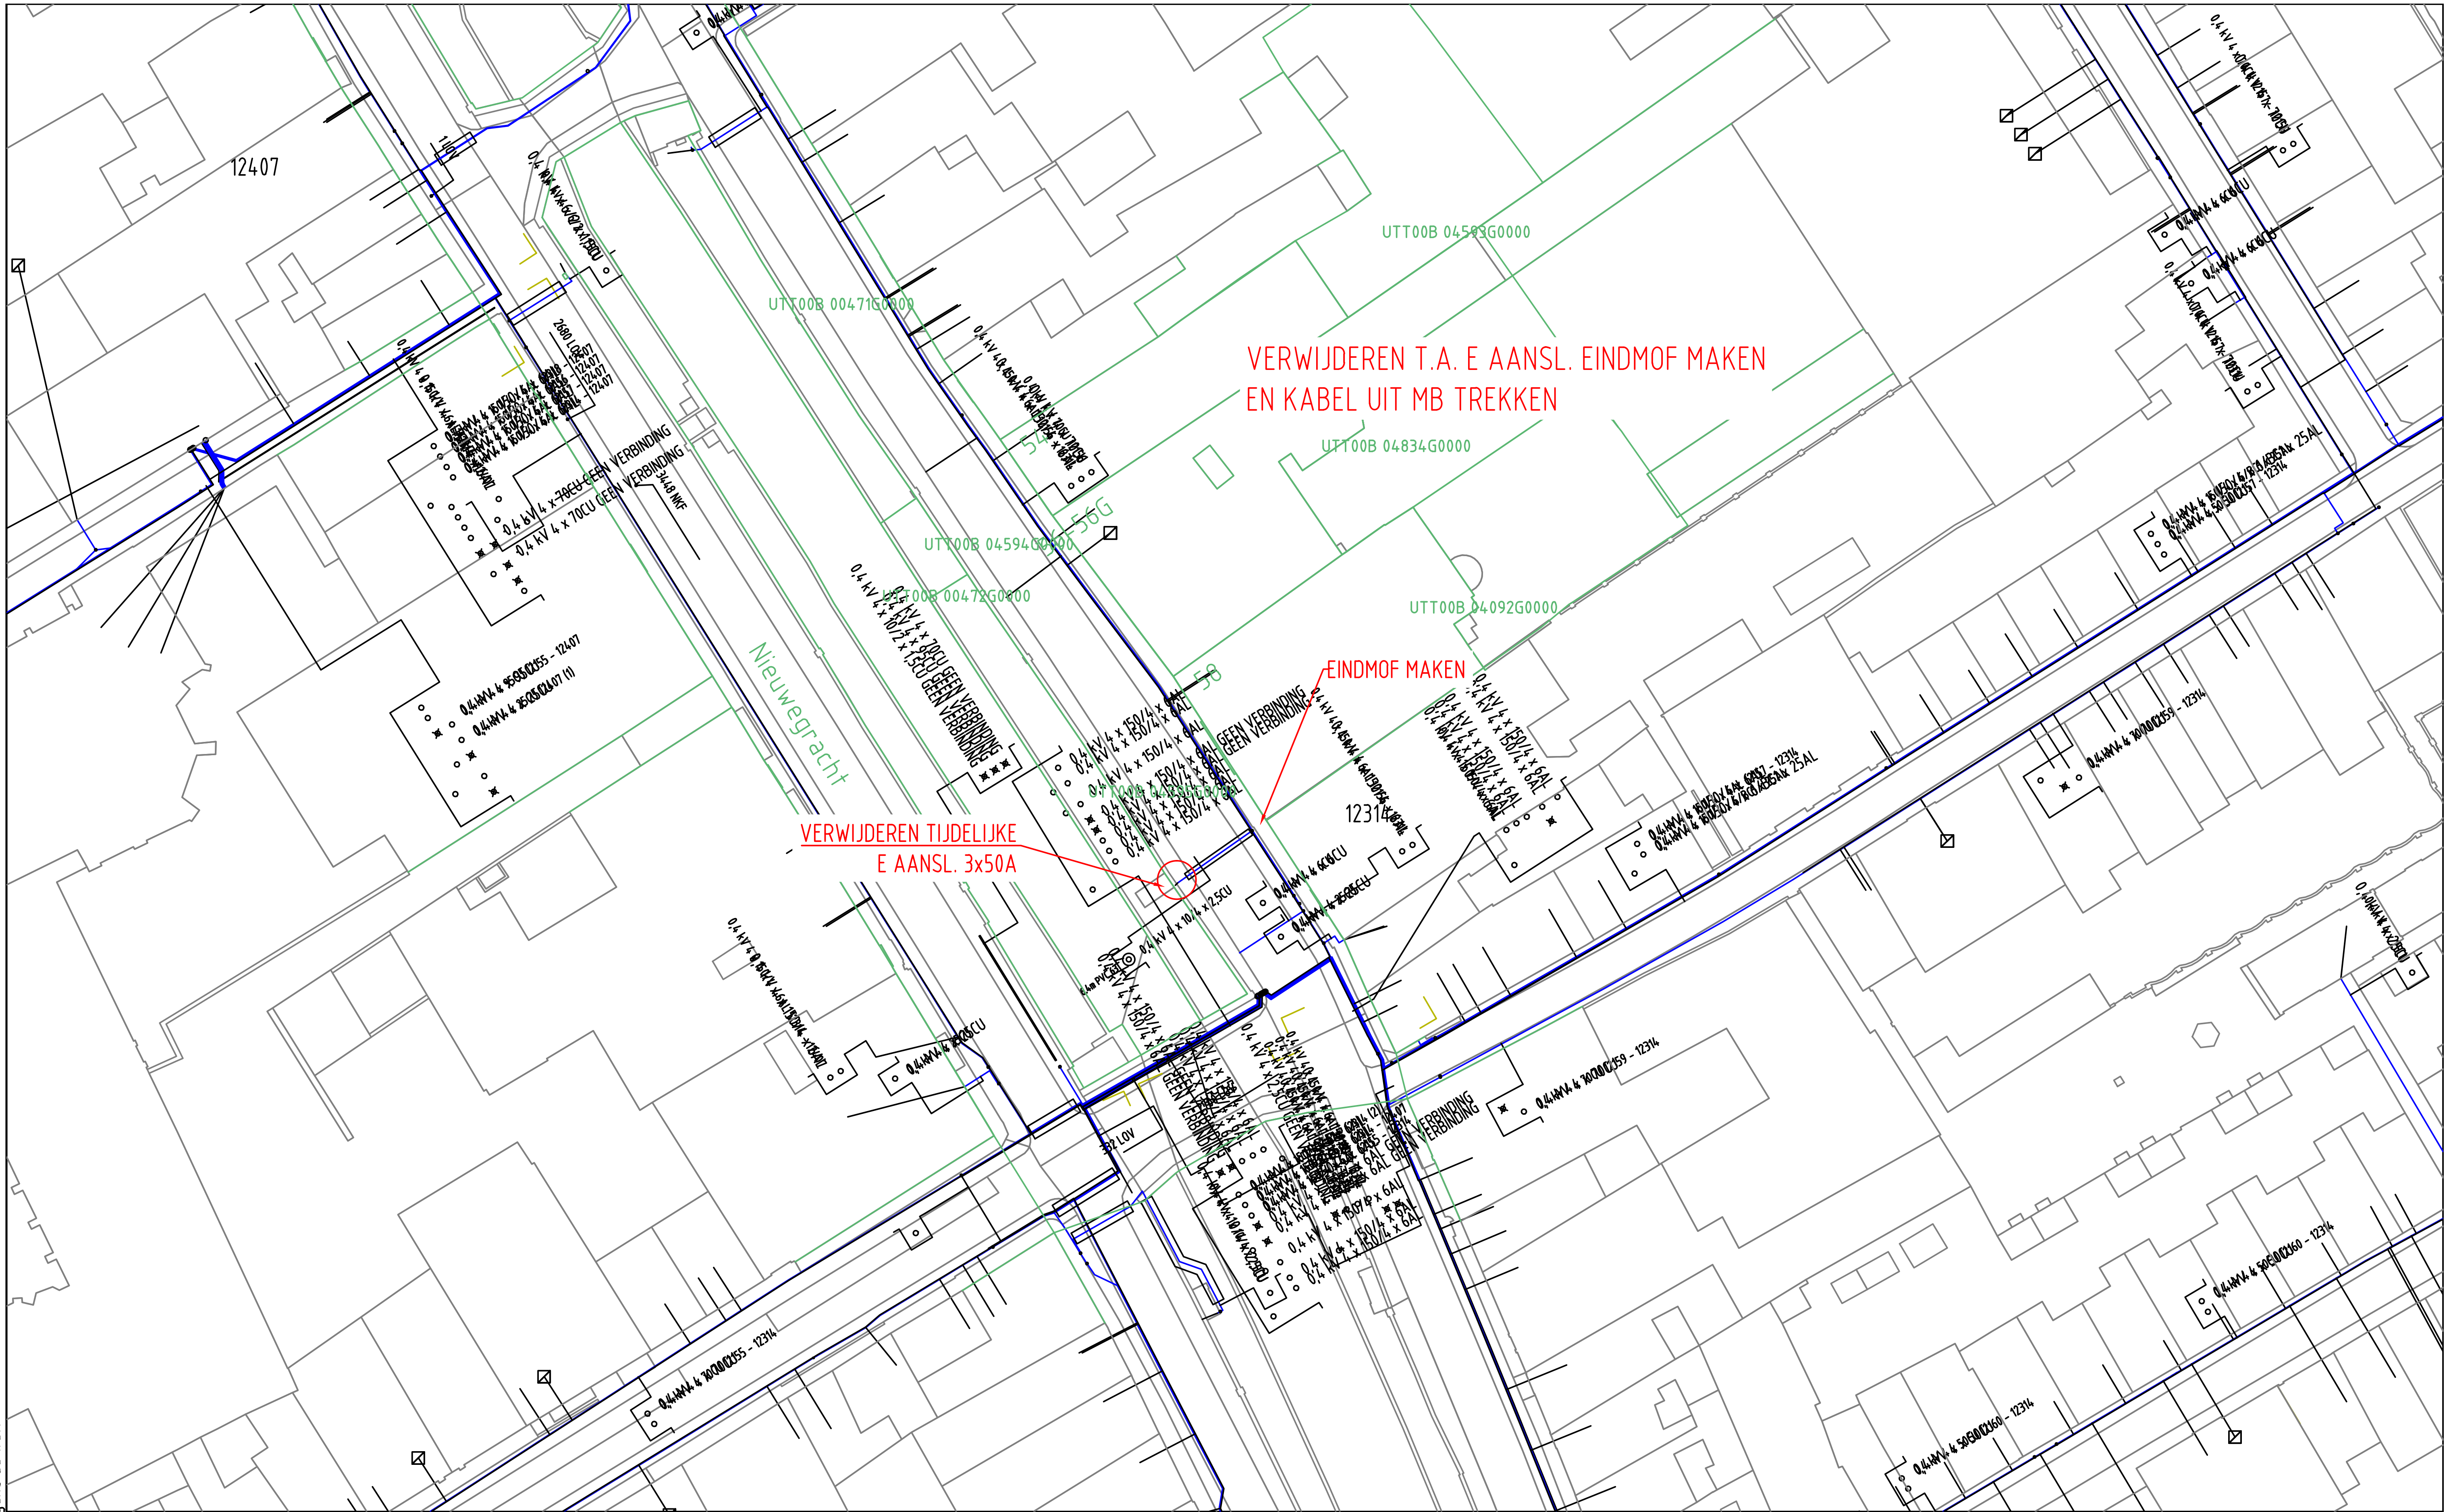

Auteursrecht voorbehouden volgens de wet.

ELEKTRA NIEUW	LS-kast	Station	Leveringspunt	Laadpaal	OV mast
	Mast bovengronds	Mof	Bescherming	Abc Tekst	Zinkerbord
	Kabel nieuw	Kabel te rijzen	Kabel te rooien	Buiten Bedrijf	Kadaster
ELEKTRA BESTAAND	LS-kast	Station	Leveringspunt	OV mast	Mast bovengronds
	Mof	Bescherming	0,4 kV/OV	0,4 kV	OV
	3 kV	6 kV	10/13 kV	23 kV	25 kV
	50 kV	66 kV	150 kV	Buiten Bedrijf	Telecom
	Aardkabel	Gelijkspanning			

Opmerkingen/Tracélengte;

STEDIN

20181121 Trace Elektra
Nieuwegracht 58 BIJ Utrecht

Detailontwerp/Vergunning E

Formaat: A3	Wijz: #0	Get: M.S. Janssen
Schaal: 1:500	Datum: 21-11-2018	Gec:
Volgend bladnr:	Project: 930000100655 KGK Aanvraag	
	Ordernr: 50159879	
	Documentnr: 20181121-0000-018	
	Status: Voor uitvoering	Bladnr: 018