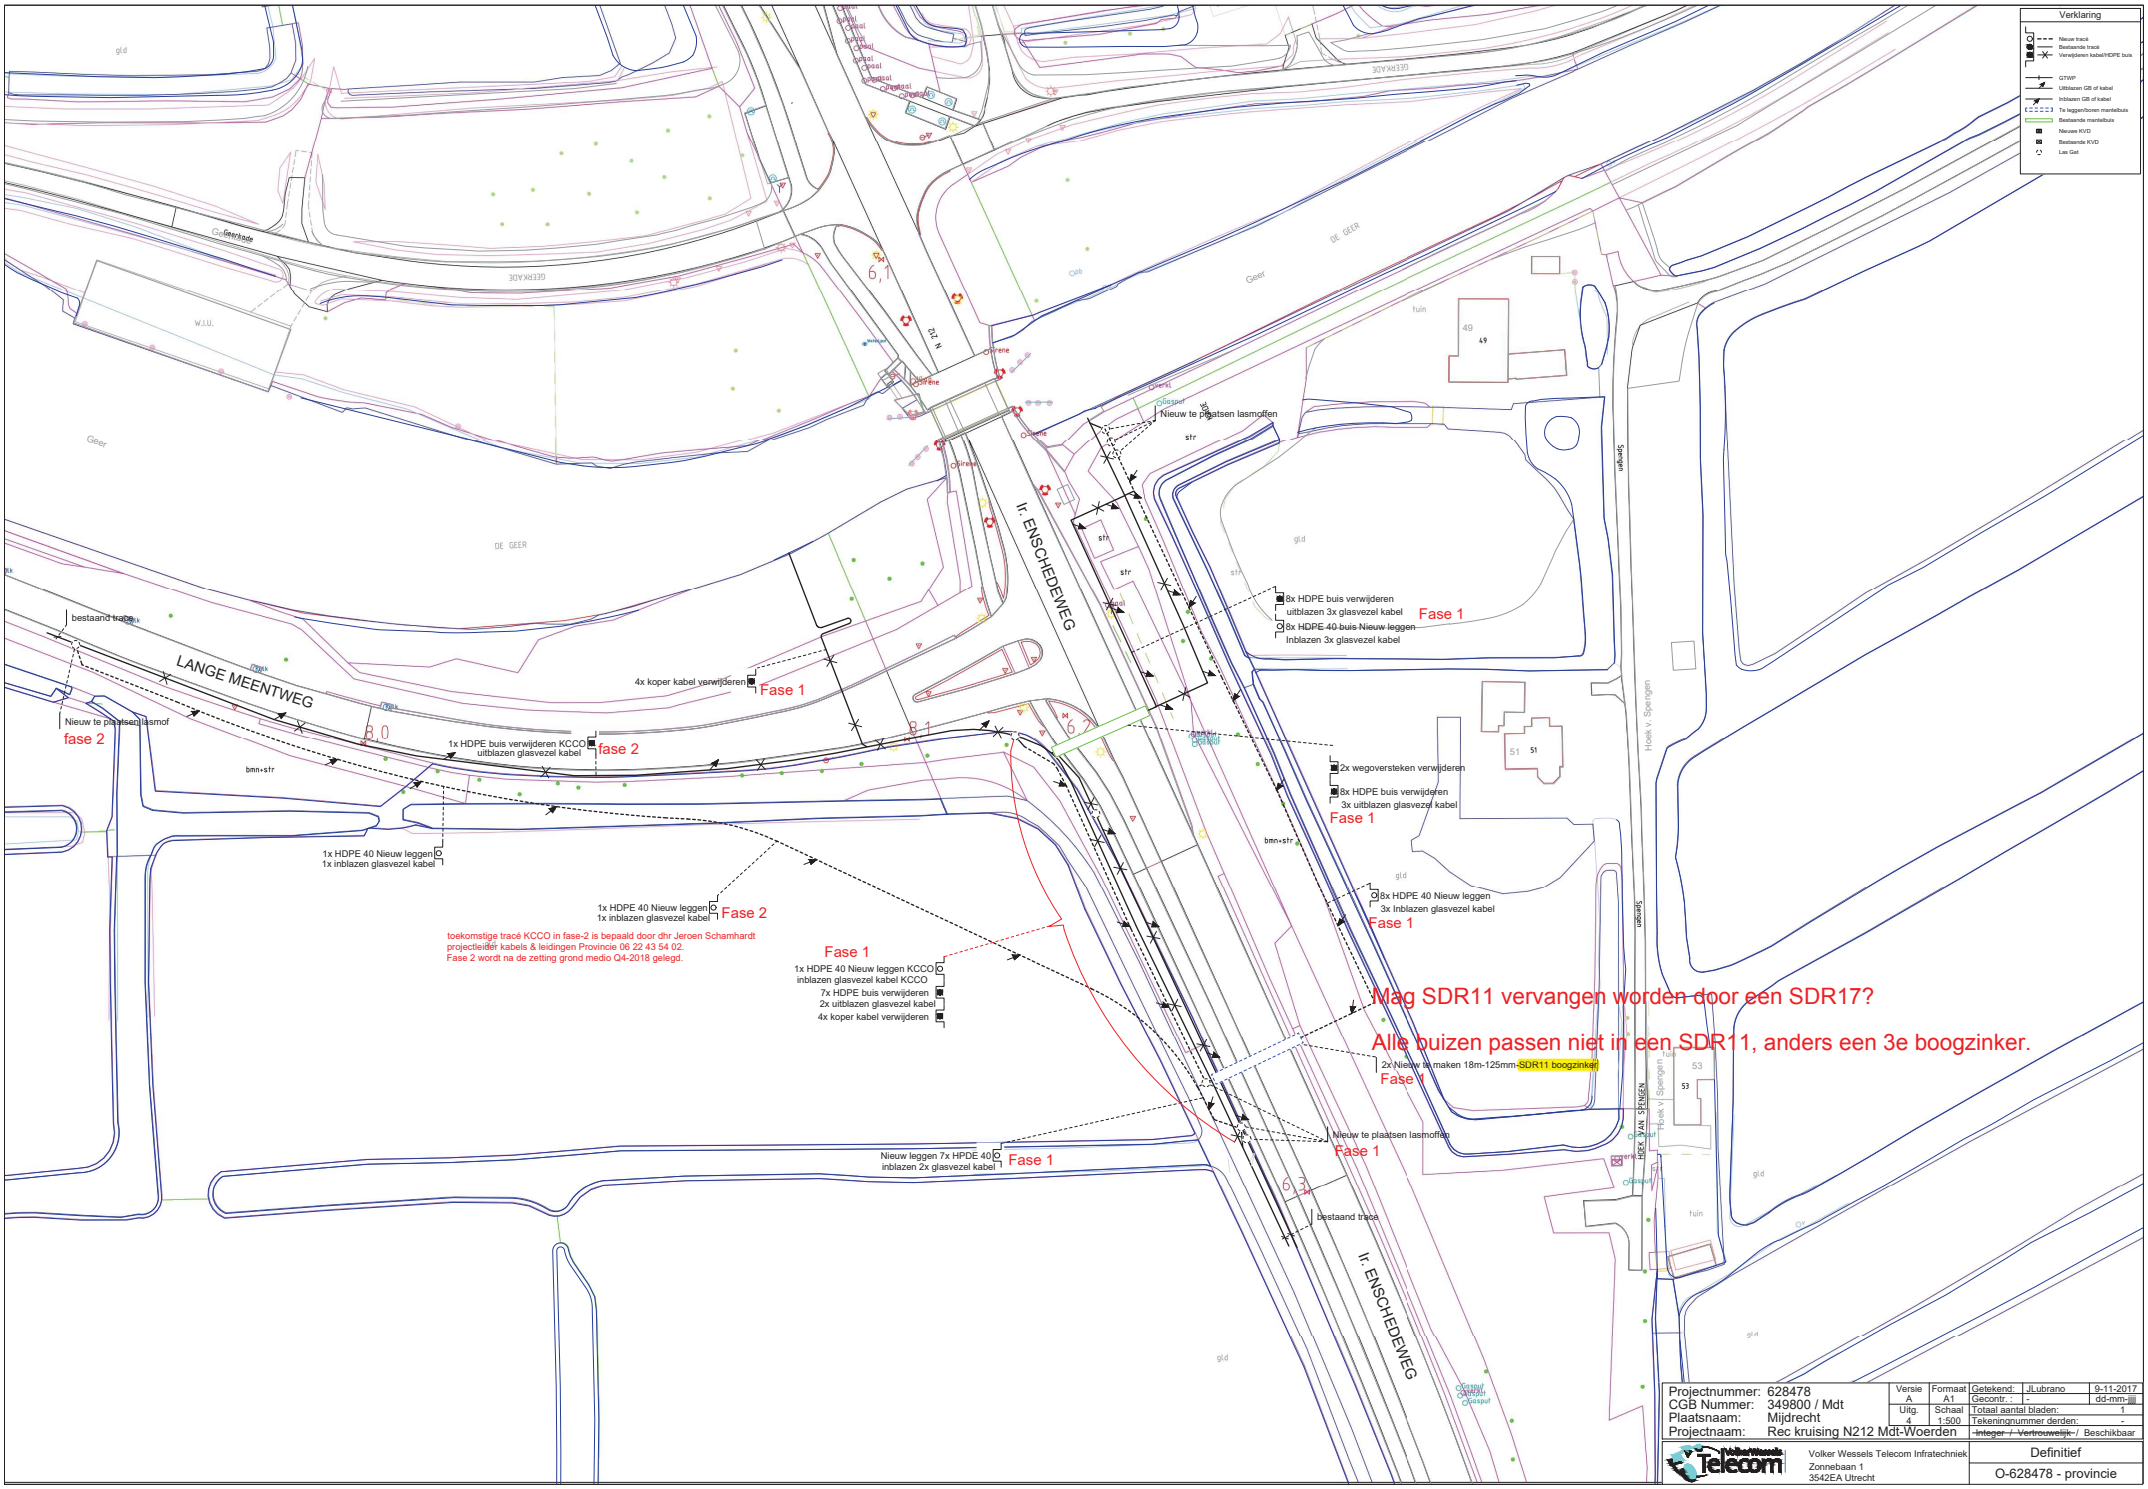
Verklaring
Nieuw tracé
Bestaande tracé
Verwijderen kabel/HDPE buis
GTWP
Uitblazen GB of kabel
Inblazen GB of kabel
Te leggen/boren mantelbuis
Bestaande mantelbuis
Nieuwe KVD
Bestaande KVD
Las Gat
Ir. ENSCHEDEWEG
LANGE MEENTWEG
DE GEER
Hoek v Spengen
bestaand tracé
Nieuw te plaatsen lasmof
fase 2
4x koper kabel verwijderen
Fase 1
1x HDPE buis verwijderen KCCO
uitblazen glasvezel kabel
fase 2
1x HDPE 40 Nieuw leggen
1x inblazen glasvezel kabel
1x HDPE 40 Nieuw leggen
1x inblazen glasvezel kabel
Fase 2
toekomstige tracé KCCO in fase-2 is bepaald door dhr Jeroen Schamhardt
projectleider kabels & leidingen Provincie 06 22 43 54 02.
Fase 2 wordt na de zetting grond medio Q4-2018 gelegd.
Fase 1
1x HDPE 40 Nieuw leggen KCCO
inblazen glasvezel kabel KCCO
7x HDPE buis verwijderen
2x uitblazen glasvezel kabel
4x koper kabel verwijderen
Nieuw leggen 7x HPDE 40
inblazen 2x glasvezel kabel
Fase 1
Nieuw te plaatsen lasmoffen
8x HDPE buis verwijderen
uitblazen 3x glasvezel kabel
8x HDPE 40 buis Nieuw leggen
Inblazen 3x glasvezel kabel
Fase 1
2x wegoversteken verwijderen
8x HDPE buis verwijderen
3x uitblazen glasvezel kabel
Fase 1
8x HDPE 40 Nieuw leggen
3x Inblazen glasvezel kabel
Fase 1
Mag SDR11 vervangen worden door een SDR17?
Alle buizen passen niet in een SDR11, anders een 3e boogzinker.
2x Nieuw te maken 18m-125mm-SDR11 boogzinker
Fase 1
Nieuw te plaatsen lasmoffen
Fase 1
bestaand tracé
Projectnummer: 628478
CGB Nummer: 349800 / Mdt
Plaatsnaam: Mijdrecht
Projectnaam: Rec kruising N212 Mdt-Woerden
Versie A
Formaat A1
Getekend: JLubrano 9-11-2017
Gecontr. : - dd-mm-jjjj
Uitg. 4
Schaal 1:500
Totaal aantal bladen: 1
Tekeningnummer derden: -
~~Integer / Vertrouwelijk~~ / Beschikbaar
Volker Wessels Telecom Infratechniek
Zonnebaan 1
3542EA Utrecht
Definitief
O-628478 - provincie