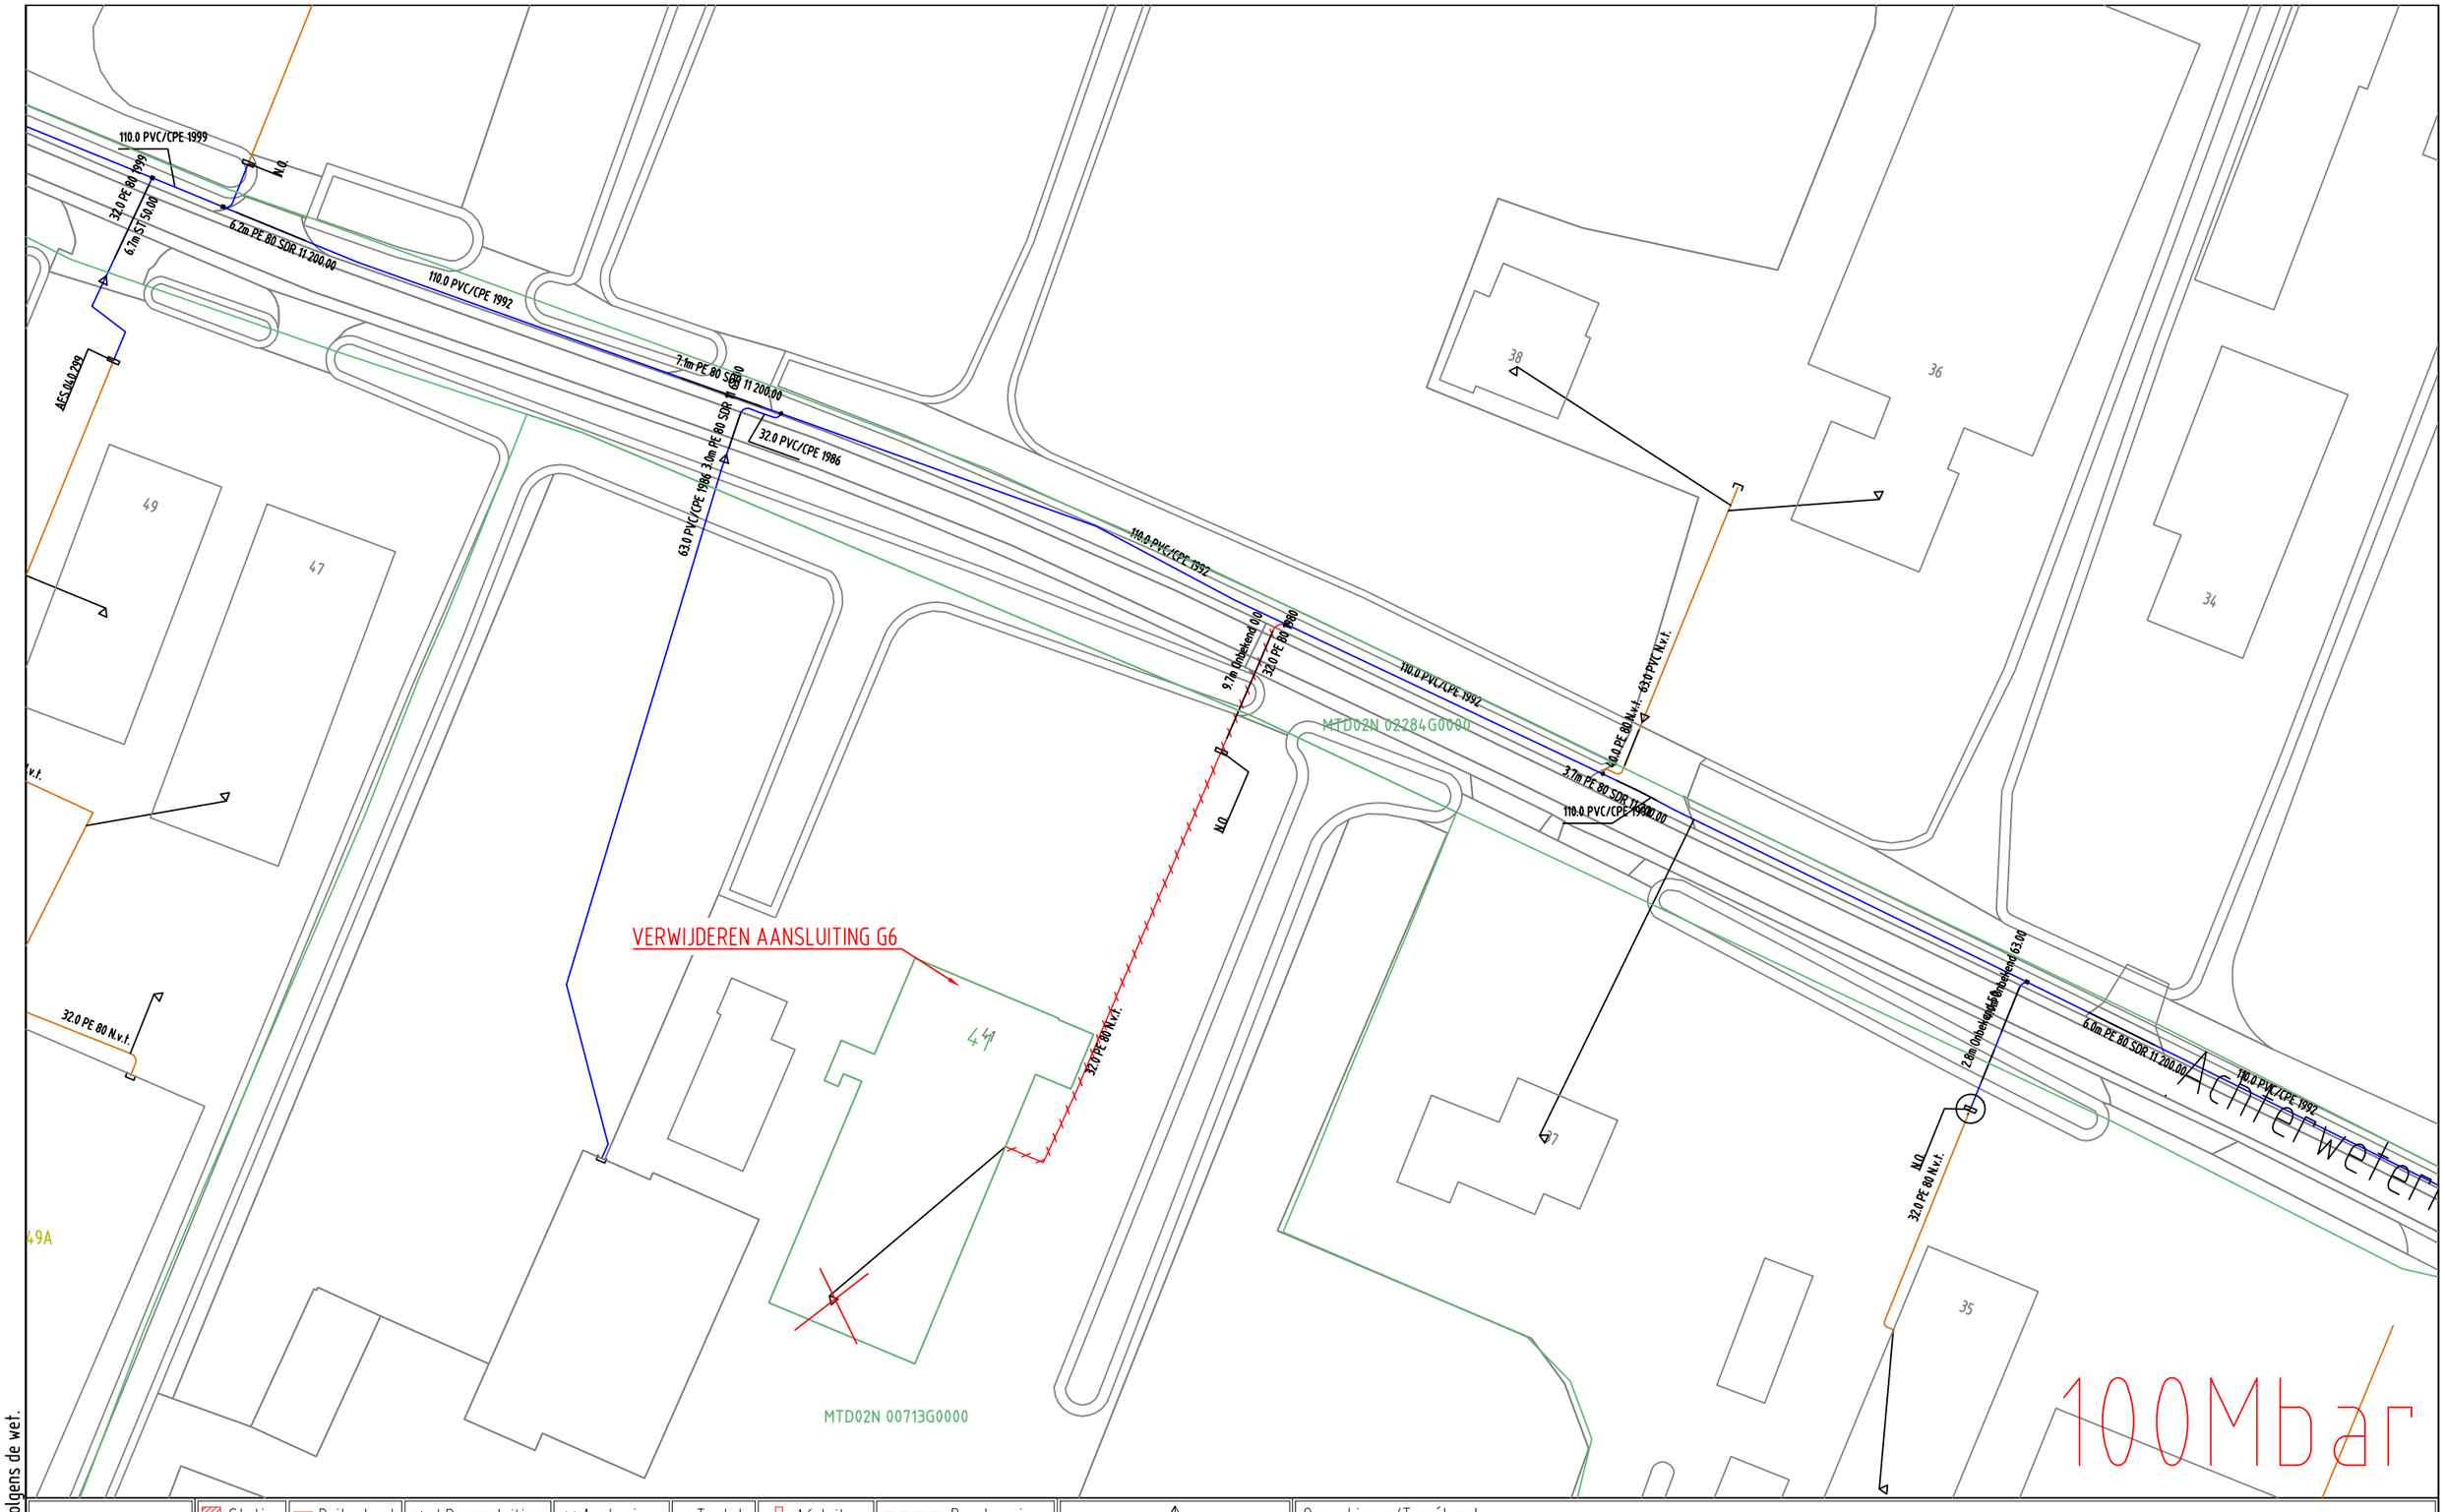

GAS NIEUW	Station	Buitenkast	LD-aansluiting	Aanboring	T-stuk	Afsluiter	Bescherming
	Eindstuk	Verloopstuk	Materiaalovergang	Leeftijdsovergang	Abc Tekst	Zinkerbord	Isolatiekoppeling
	Leiding nieuw	Leiding te rijzen	Leiding te rooien	Buiten Bedrijf	Afblaas	Kadaster	
GAS BESTAAND	Station	Buitenkast	Leveringspunt	Aanboring	T-stuk	Afsluiter	Bescherming	Sifon
	Materiaalovergang	Leeftijdsovergang	Eindstuk	Reparatiestuk	Verloopstuk	Diepteligging	KB annode	
	Isolatiestuk	Stoppelpunt	Zakbaak	Ext. huisdrukregelaar	KB meetpaal	KB meetpunt	Lekherstel	
	30/100/200 MBar	30 MBar	100 MBar	200 MBar	1 - 4 Bar	8 Bar	Buiten Bedrijf	

Opmerkingen/Tracélengte;

STEDIN

Formaat: A3	
Schaal: 1:500	
Volgend bladnr:	

20180130 Trace Gas
Achterweteringseweg 41 Maartensdijk

Detailontwerp/Vergunning G

Wijz: #0	Get: M.S. Janssen
Datum: 30-1-2018	Gec:
Project: 930000073842 KGK Aanvraag	
Ordernr: 50137081	
Documentnr: 20180130-0000-053	
Status: Voor uitvoering	Bladnr: 053

Auteursrecht voorbehouden volgens de wet.